

Klantverantw.:
Opdrachtnr.:
Klantnr.:
Cont.pers.:
Tel.: -
Fax: -
GSM: -
e-mail: monique.das@skynet.be



Onafhankelijk Controle Bureau v.z.w.

ProKo.: LS01
Verslagnr.: 5117054
Voorl. verslagnr.:
Datum: 11/12/2018

Klant / Opdrachtgever:

Afdeling: ELE

VERSLAG VAN ONDERZOEK VAN EEN ELEKTRISCHE L.S. INSTALLATIE VOOR EEN DEFINITIEVE OF RESIDENTIELE AANSLUITING
(uitgevoerd onder BELAC accreditatie volgens interne procedure QPRO/ELE/001, §7.3)

ALGEMEENHEDEN

Toestel/Install. ID: Aard installatie: vernieuwd Type lokalen: woning
Plaats onderzoek: 3270
Aard onderzoek: gelijkvormigheidsonderzoek voor inwendige installatie Volgens AREI Art: 86/271
Datum onderzoek: 11/12/2018 Volgende binnen 300 maand of vóór 31/12/2043 Onderzoeker: AERTS RONNY
Eigendom van: -
Installateur: -
B.T.W.: - ID-kaart: - Uitgereikt te: - Datum: -

BESCHRIJVING

EAN nr.: - Teller nr.: - Stand I: - Stand II: -
Aansluiting: bovengronds Wachtbuis: / Isolatieplaat: aanwezig
Dienstspanning: 1 x 220V Max. beveiliging: 40A Hoofdbeveiliging: Maatsch. Schak.: alg.diff.schak.
Meter-bordverbinding: kabeltype: VVB aantal geleiders: 4 doorsnede: 10 mm²
Voedingsbekabeling: kabeltype: VFVB aantal geleiders: 4 doorsnede: 10 mm²
Aardelektrode: type: baren sectie: 16 mm² spreidingswaarde: 15 Ohm
Diff. schak.: algemene: 2p 40A/300mA is verzegeld met loodje: nvt bijkomende diff.: 2p 40A/30mA
Werking testknop: in orde Controle foutlus: in orde Algemene isolatieweerstand: > 10 MOhm
Installatie uitgevoerd overeenkomstig schema's: in orde Staat van het vast elektrisch materieel: in orde
Bescherming tegen elektrische schokken: rechtstreekse aanraking: in orde onrechtstreekse aanraking: in orde
Continuïteit PE- en equipotential verbinding: in orde Vast opgesteld en verplaatsbaar materieel: nvt
Beschrijving installatie - toestellen: ☐ zie schema in bijlage ☒ ééndraadschema en situatieschema werd voor gezien getekend
Nog niet geplaatst: ☐ keuken ☐ badkamer ☐ C.V. ☐ gasmeter ☐ watermeter ☐ hoofd - ☐ bijkomende - equipotential verbinding
Aantal borden: 2 Aantal eindstroombanen: 8 EN 5

VASTSTELLINGEN - Nota (N) - Opmerking (O) - Inbreuk (I) - de nummers verwijzen naar de standaard inbreuken

GEEN INBREUKEN

BESLUIT



De installatie is conform aan het AREI. De installatie mag in dienst gesteld worden/blijven.

De installatie dient opnieuw gecontroleerd uiterlijk op hoger vermelde datum, zoals voorzien door art. 271 van het AREI, alsook voor de ingebruikname van elke belangrijke wijziging of beduidende uitbreiding, uitgevoerd voor deze datum.


Voor de Technisch Directeur,


De Agent-onderzoeker

Bord A

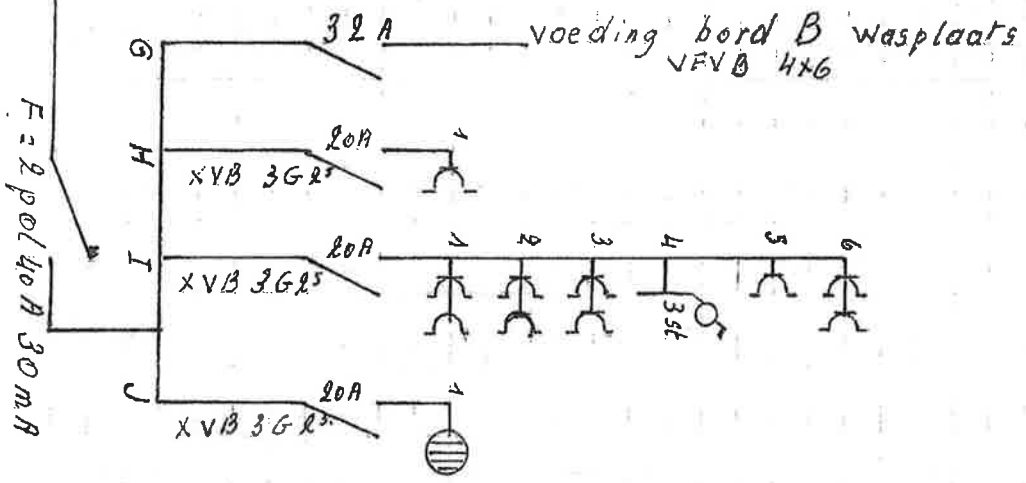
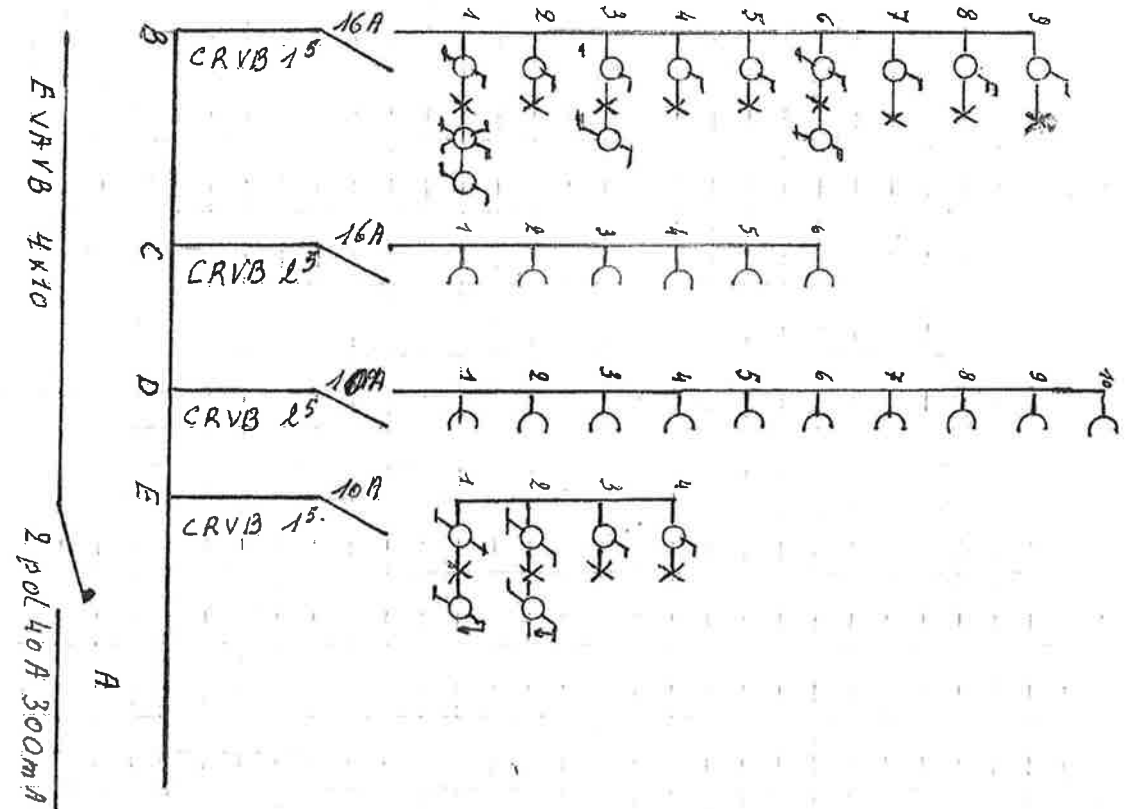





Bord B

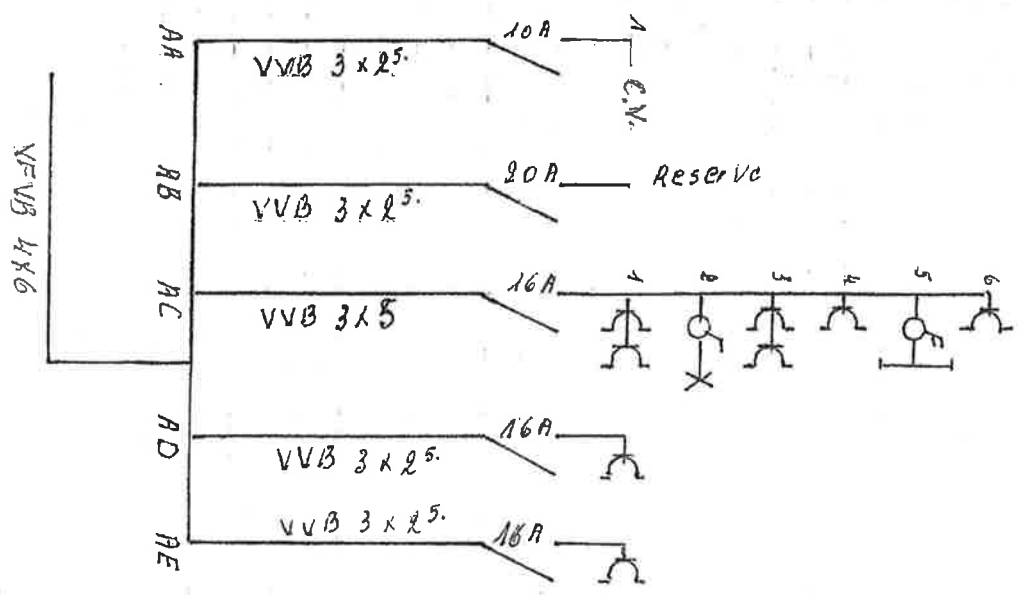


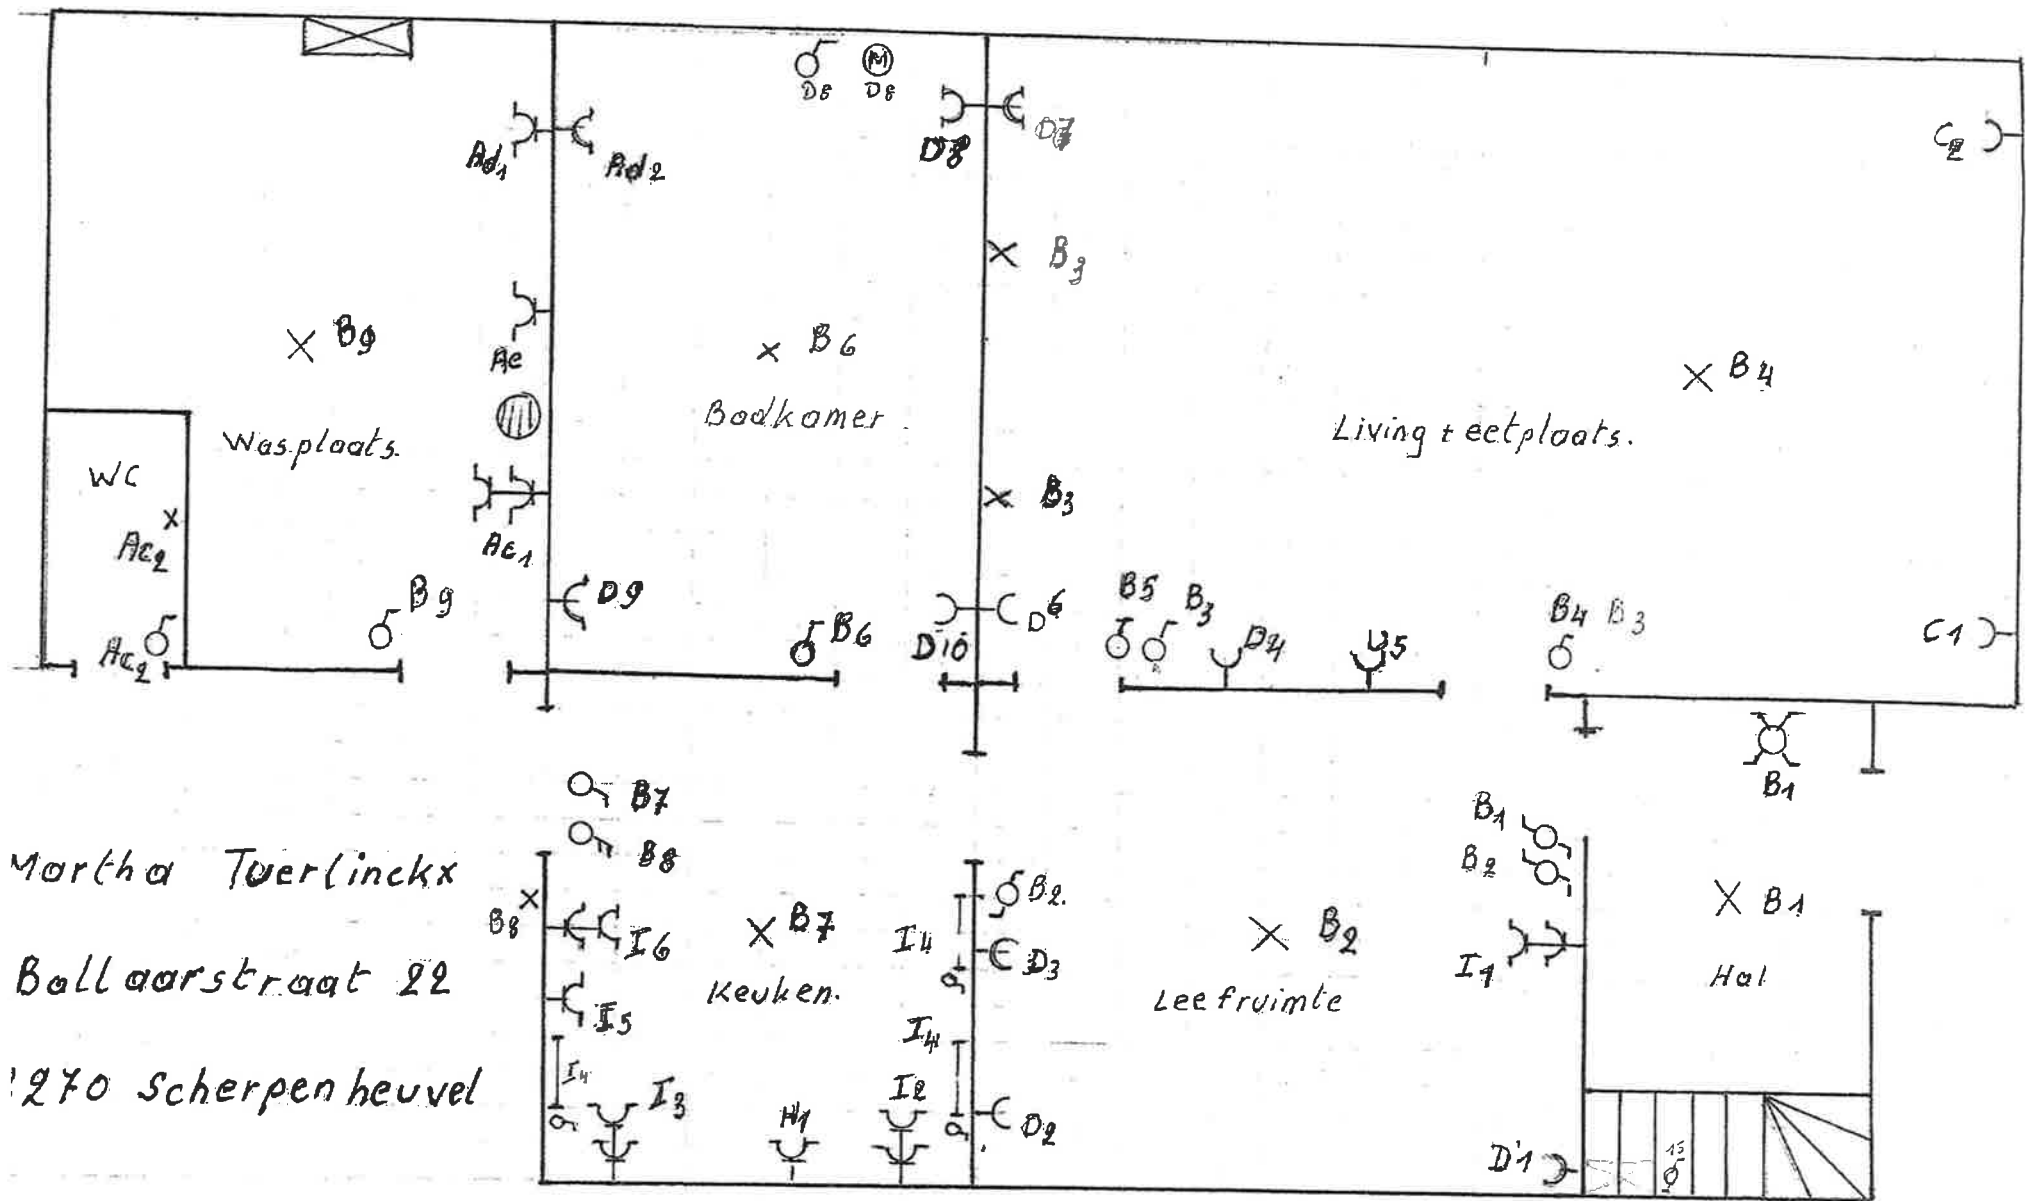


Martha Twerlinckx
 Bollaarstraat 22
 1270 Scherpenheuvel

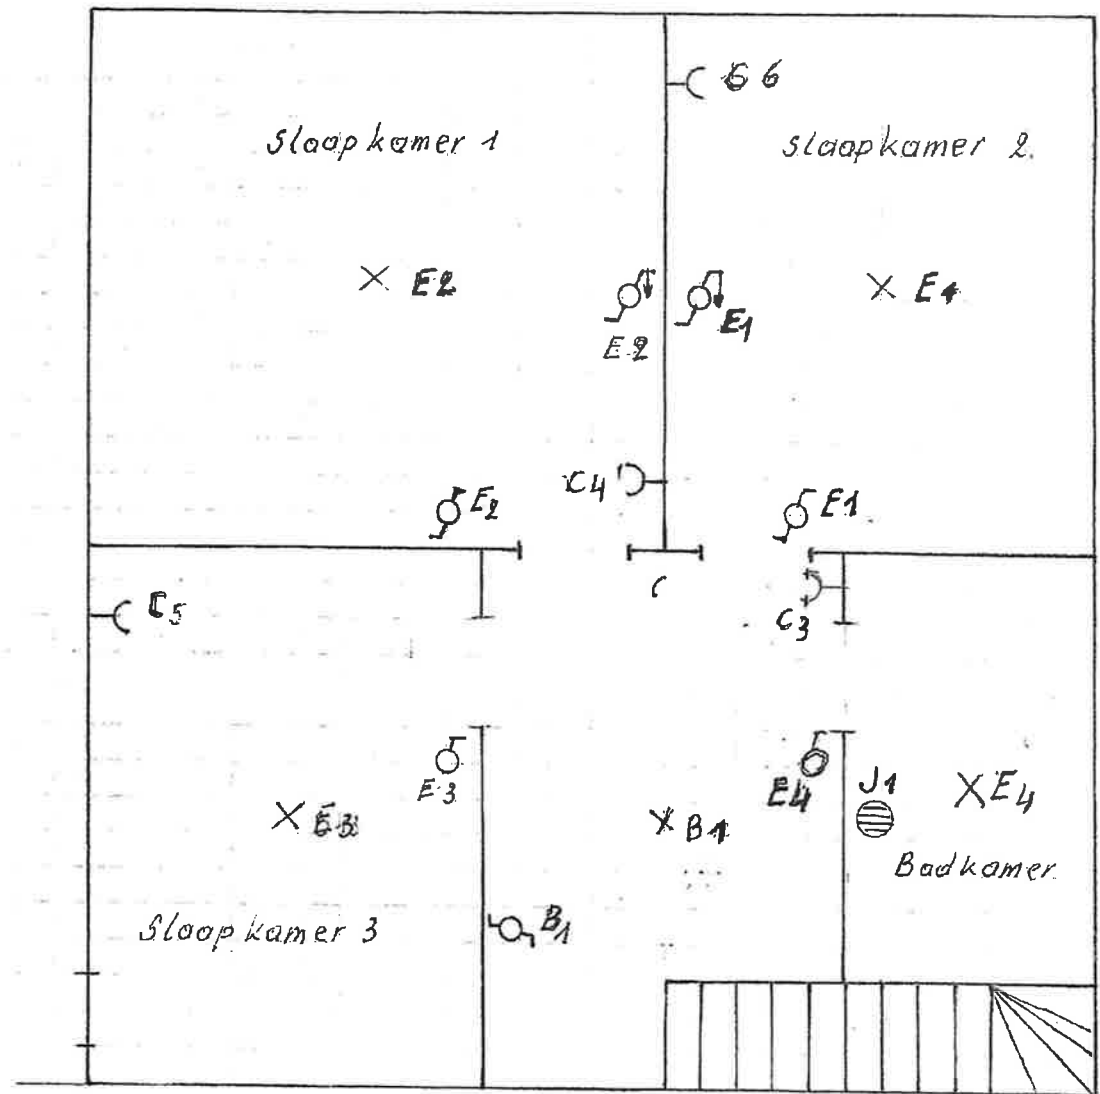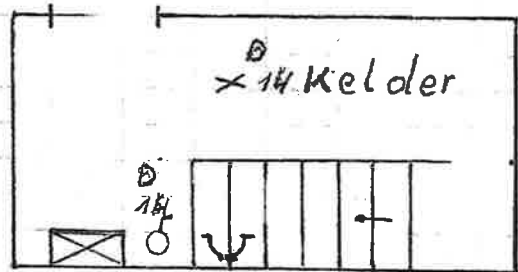

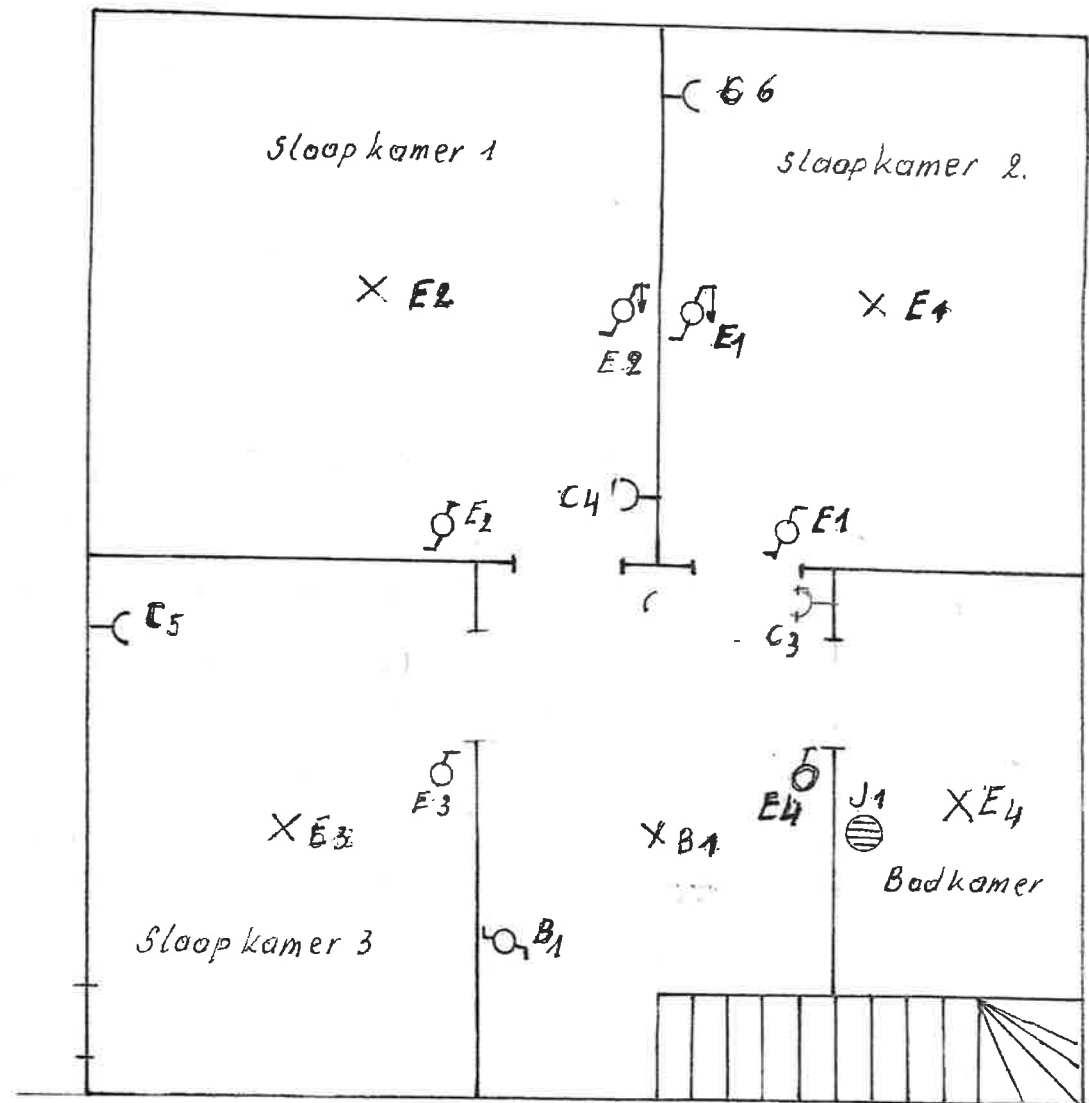
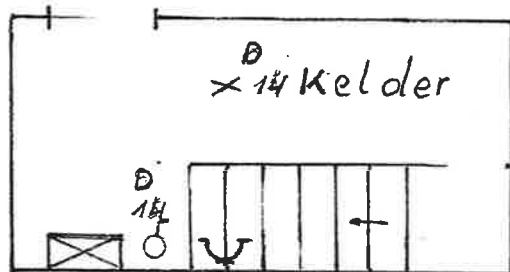
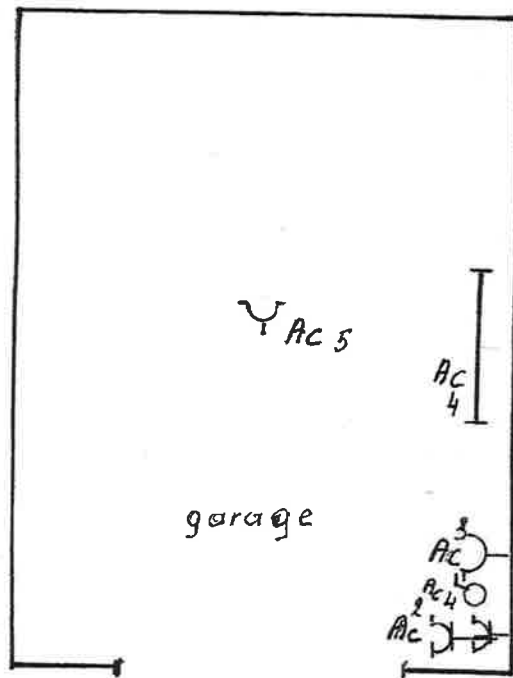



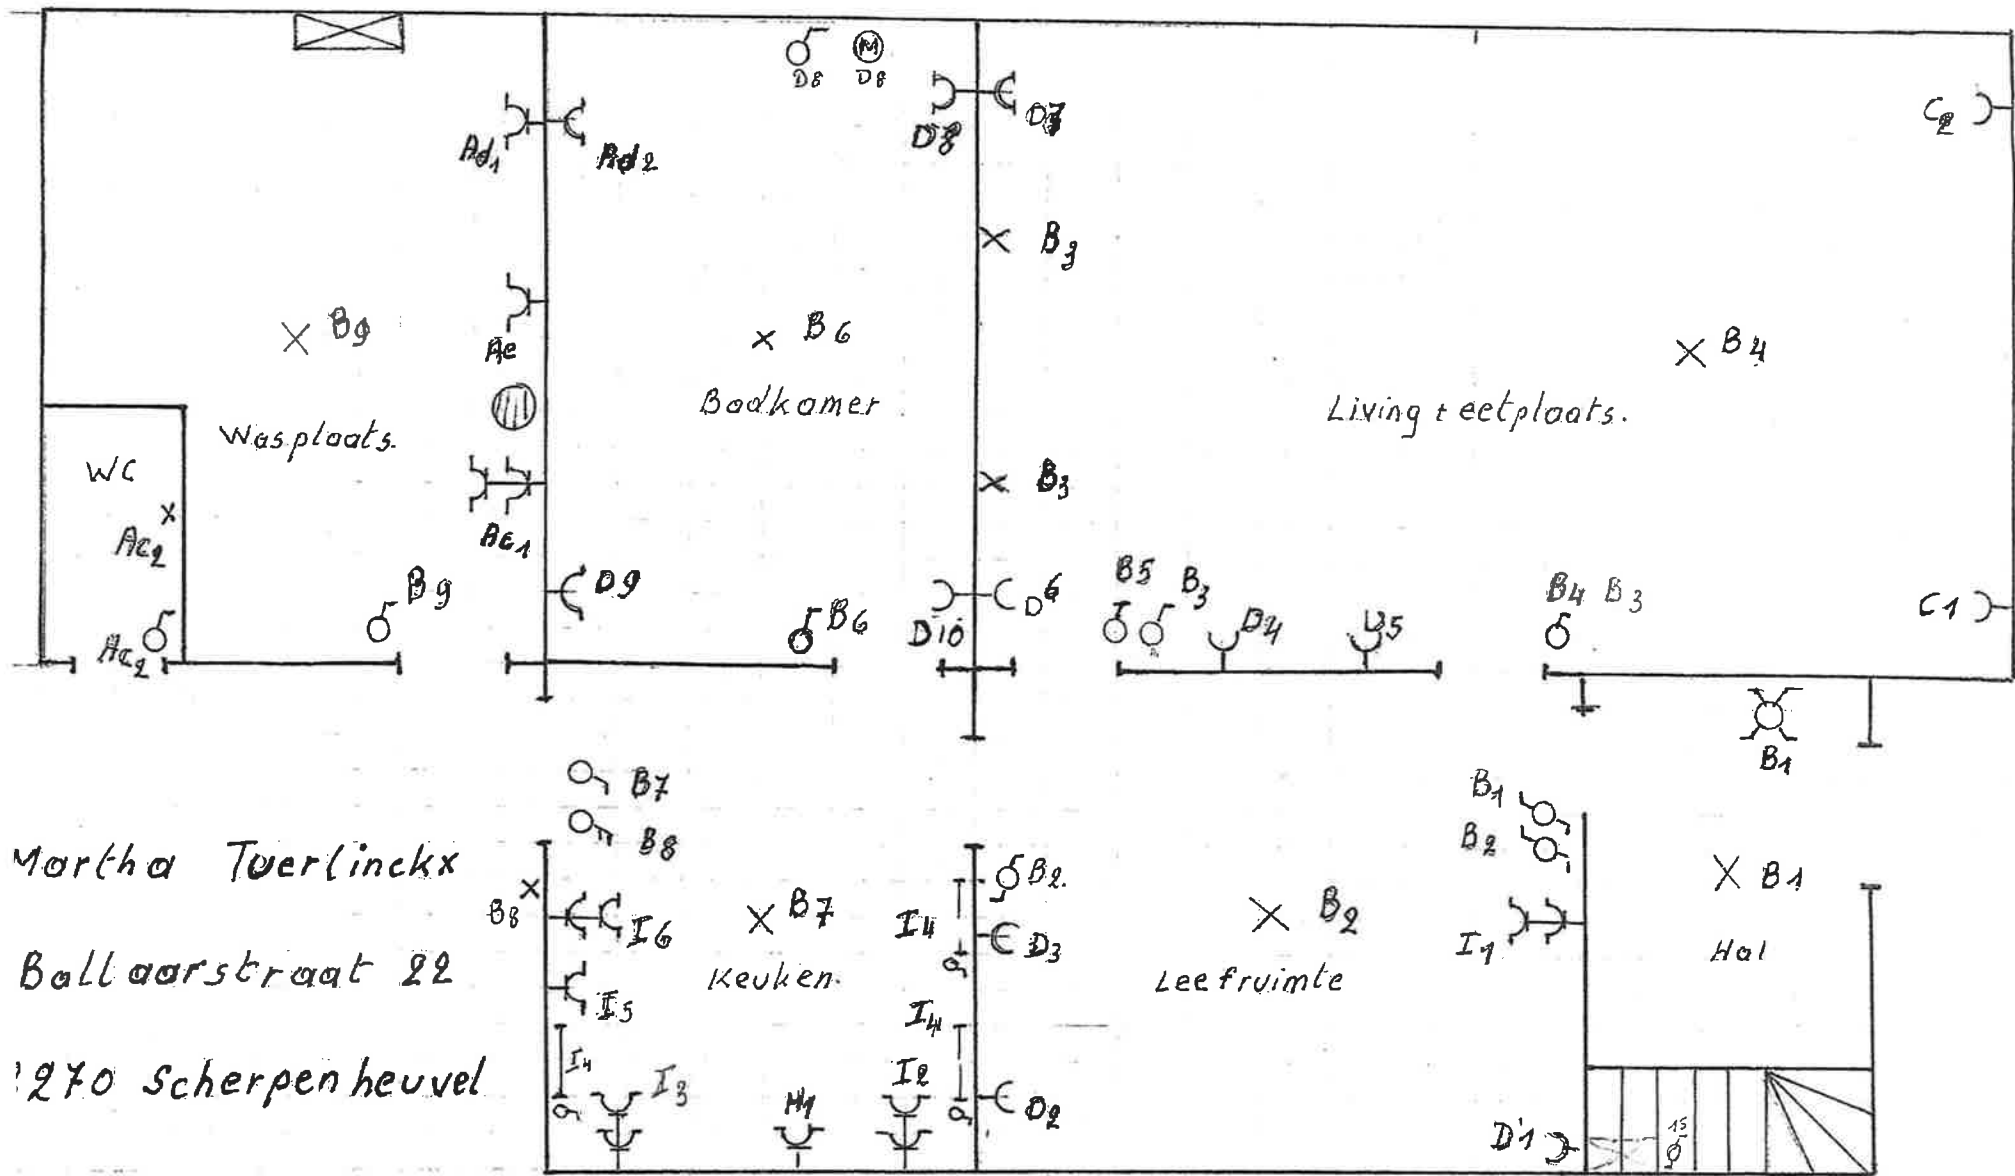


Martha Tuerlinckx
 Ballaorstraat 22
 1270 Scherpenheuvel

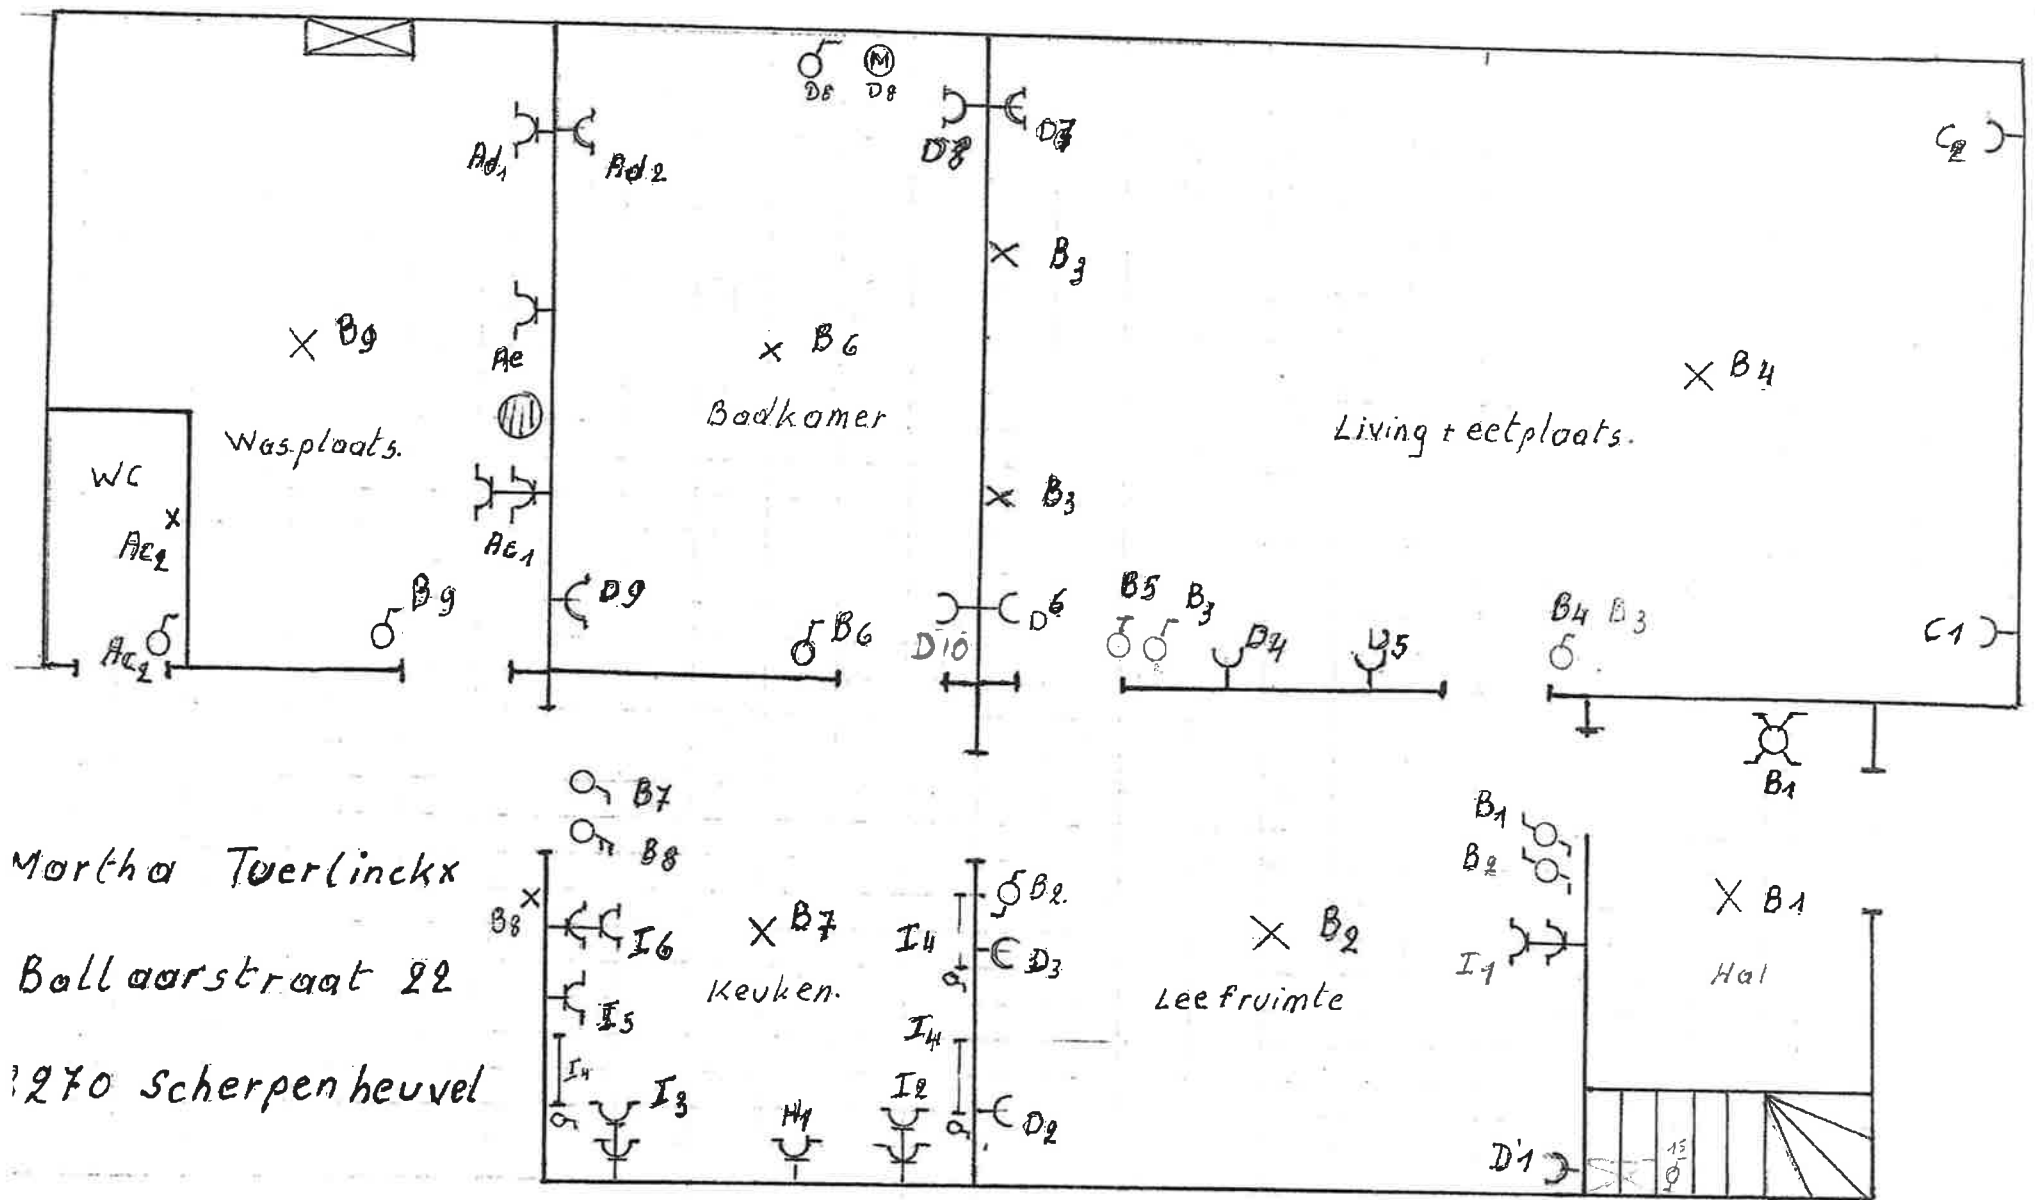

Martha Tuerlinckx
 Ballaorstraat 22
 1270 Scherpenheuvel

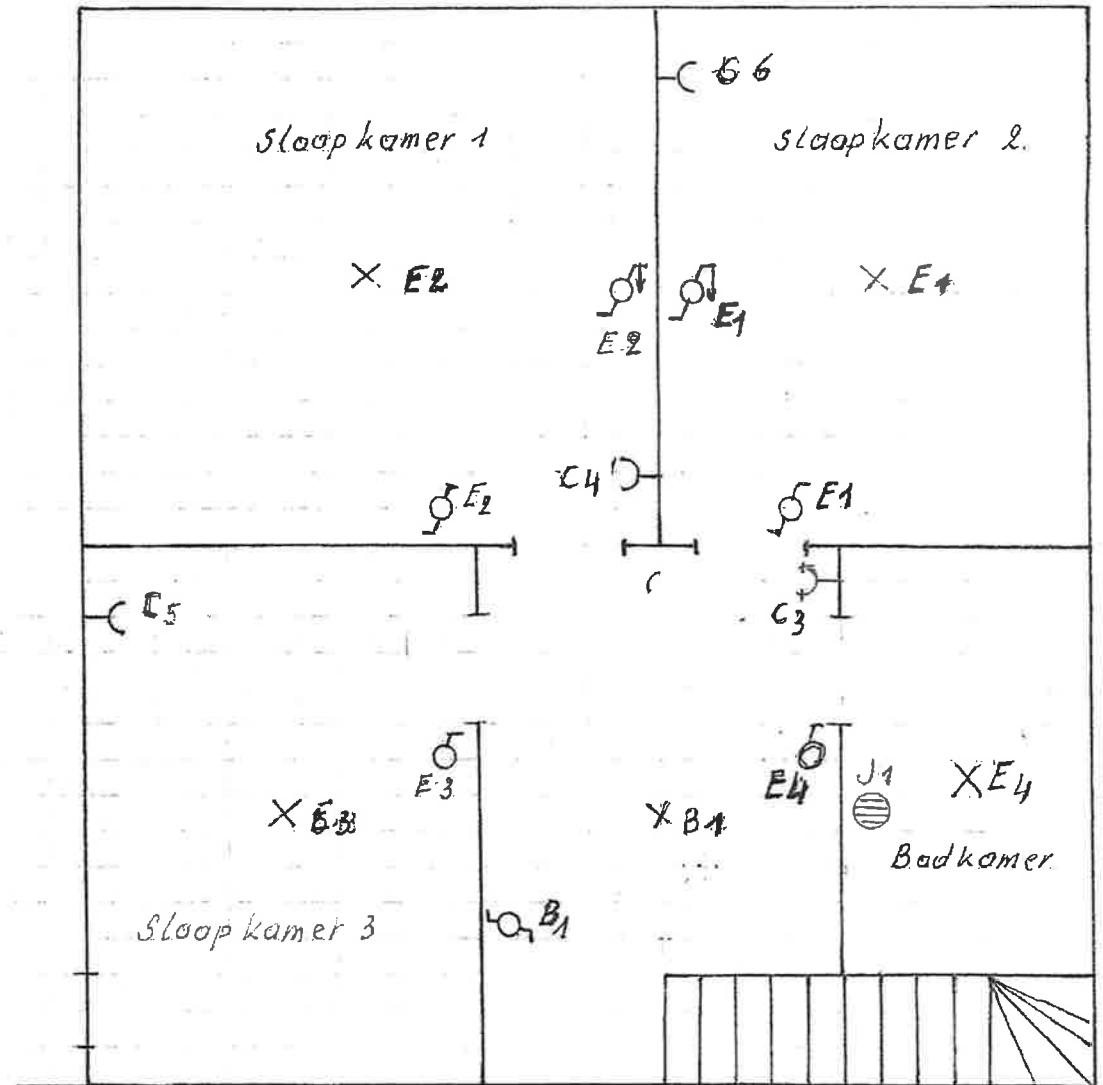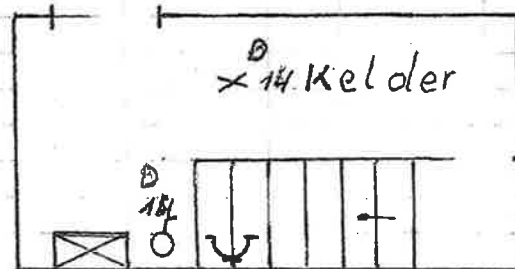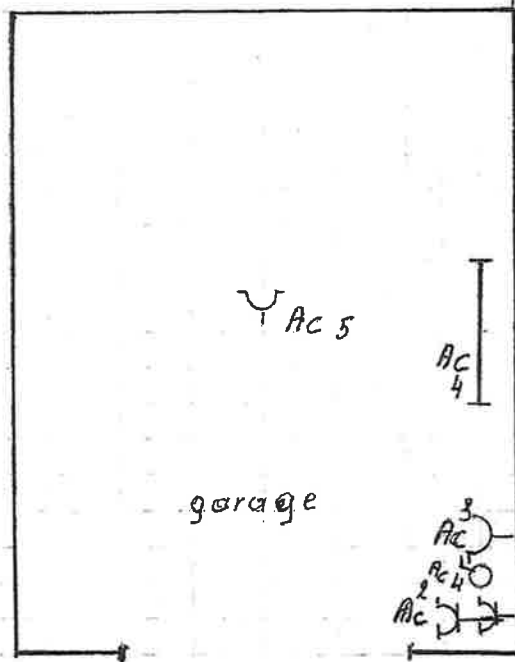

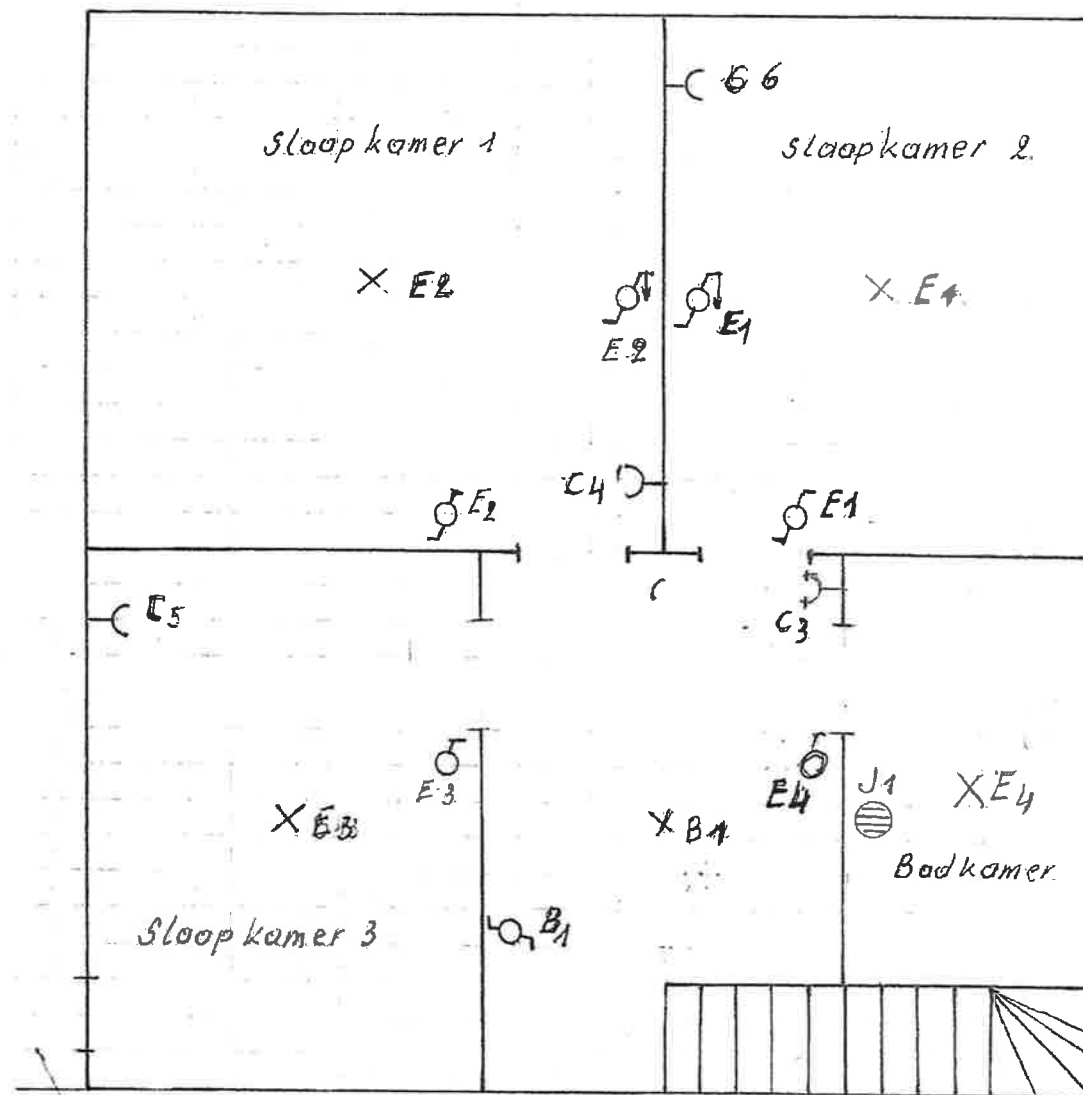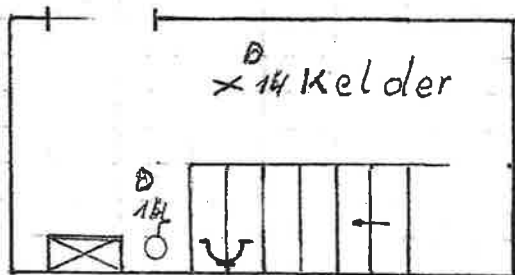



Bord A

Archie Korny
O.C.B.

MMA 19018

Bord B

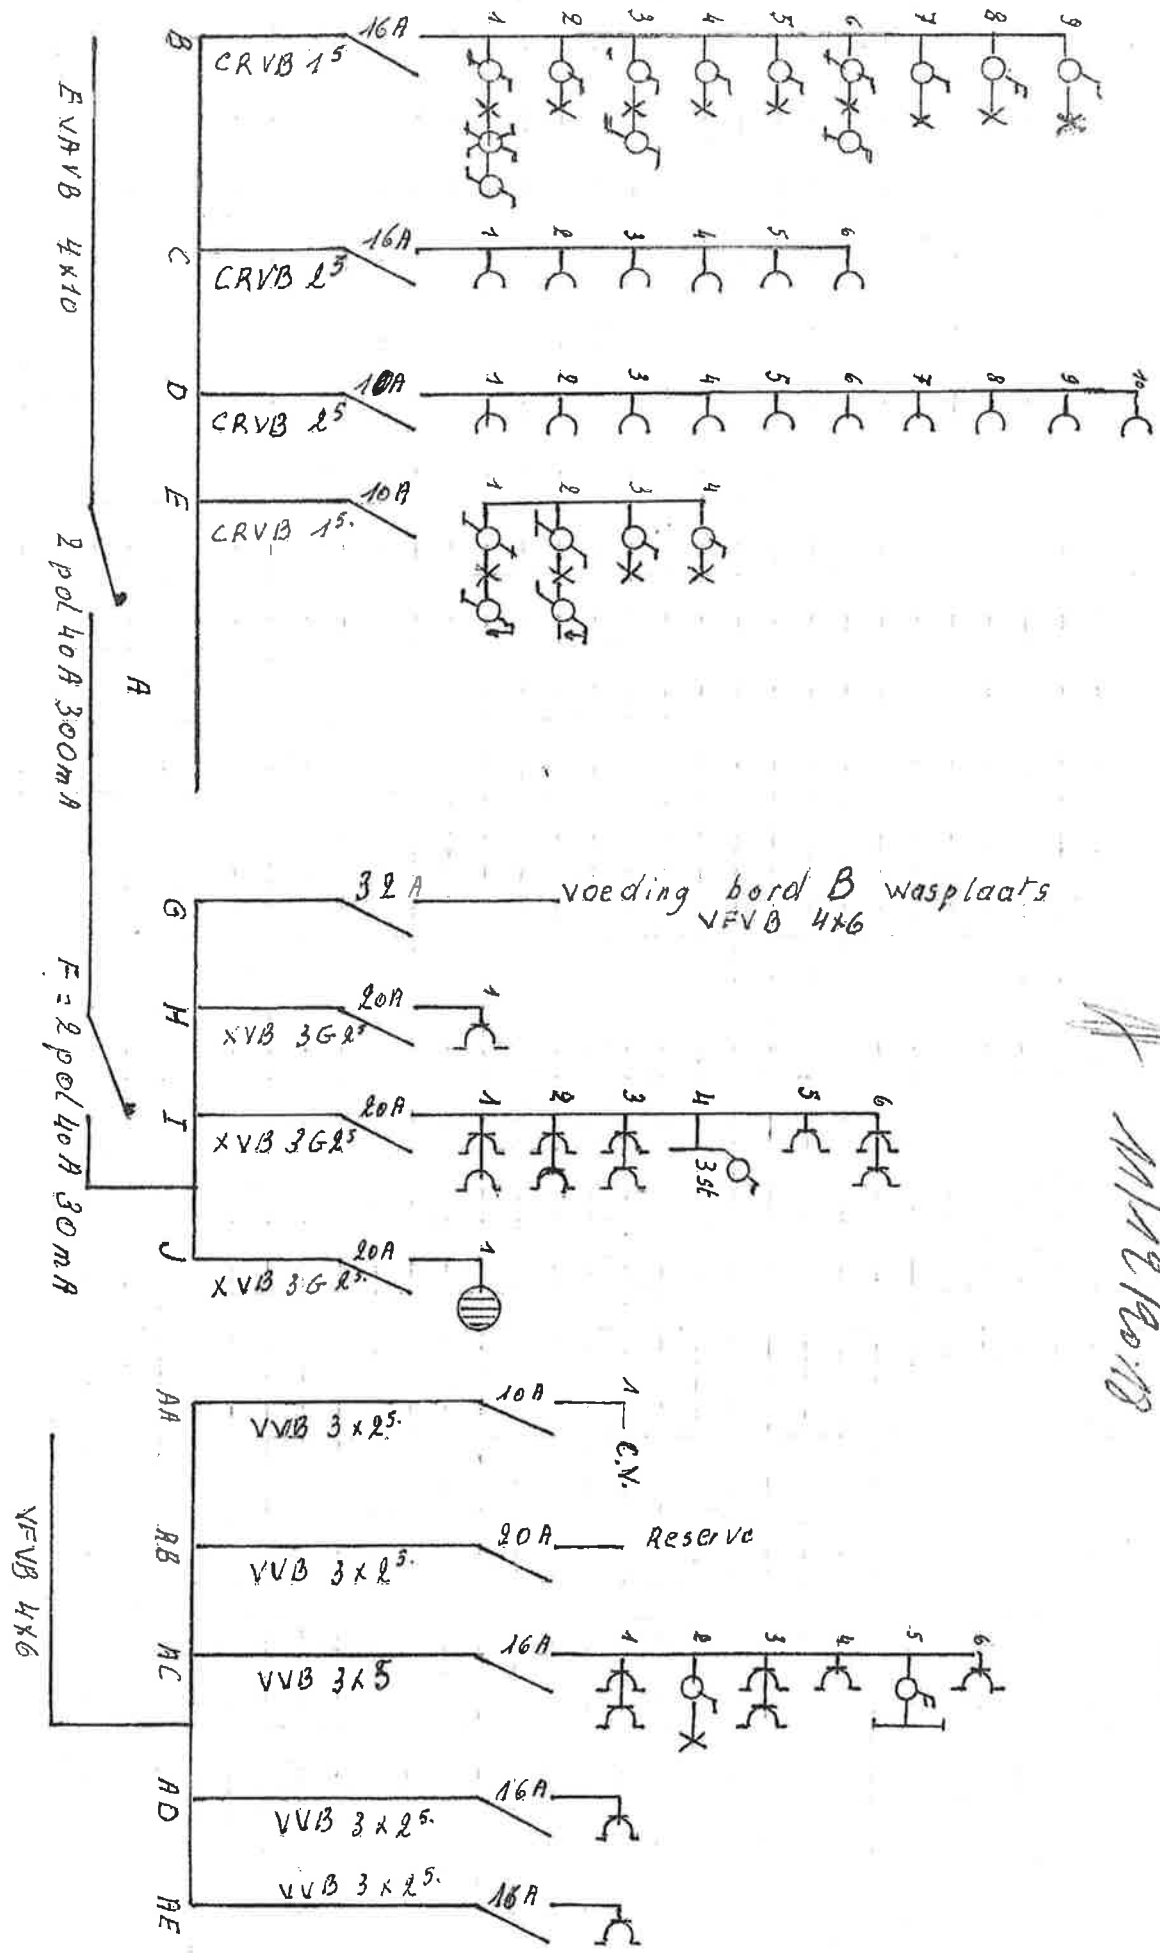

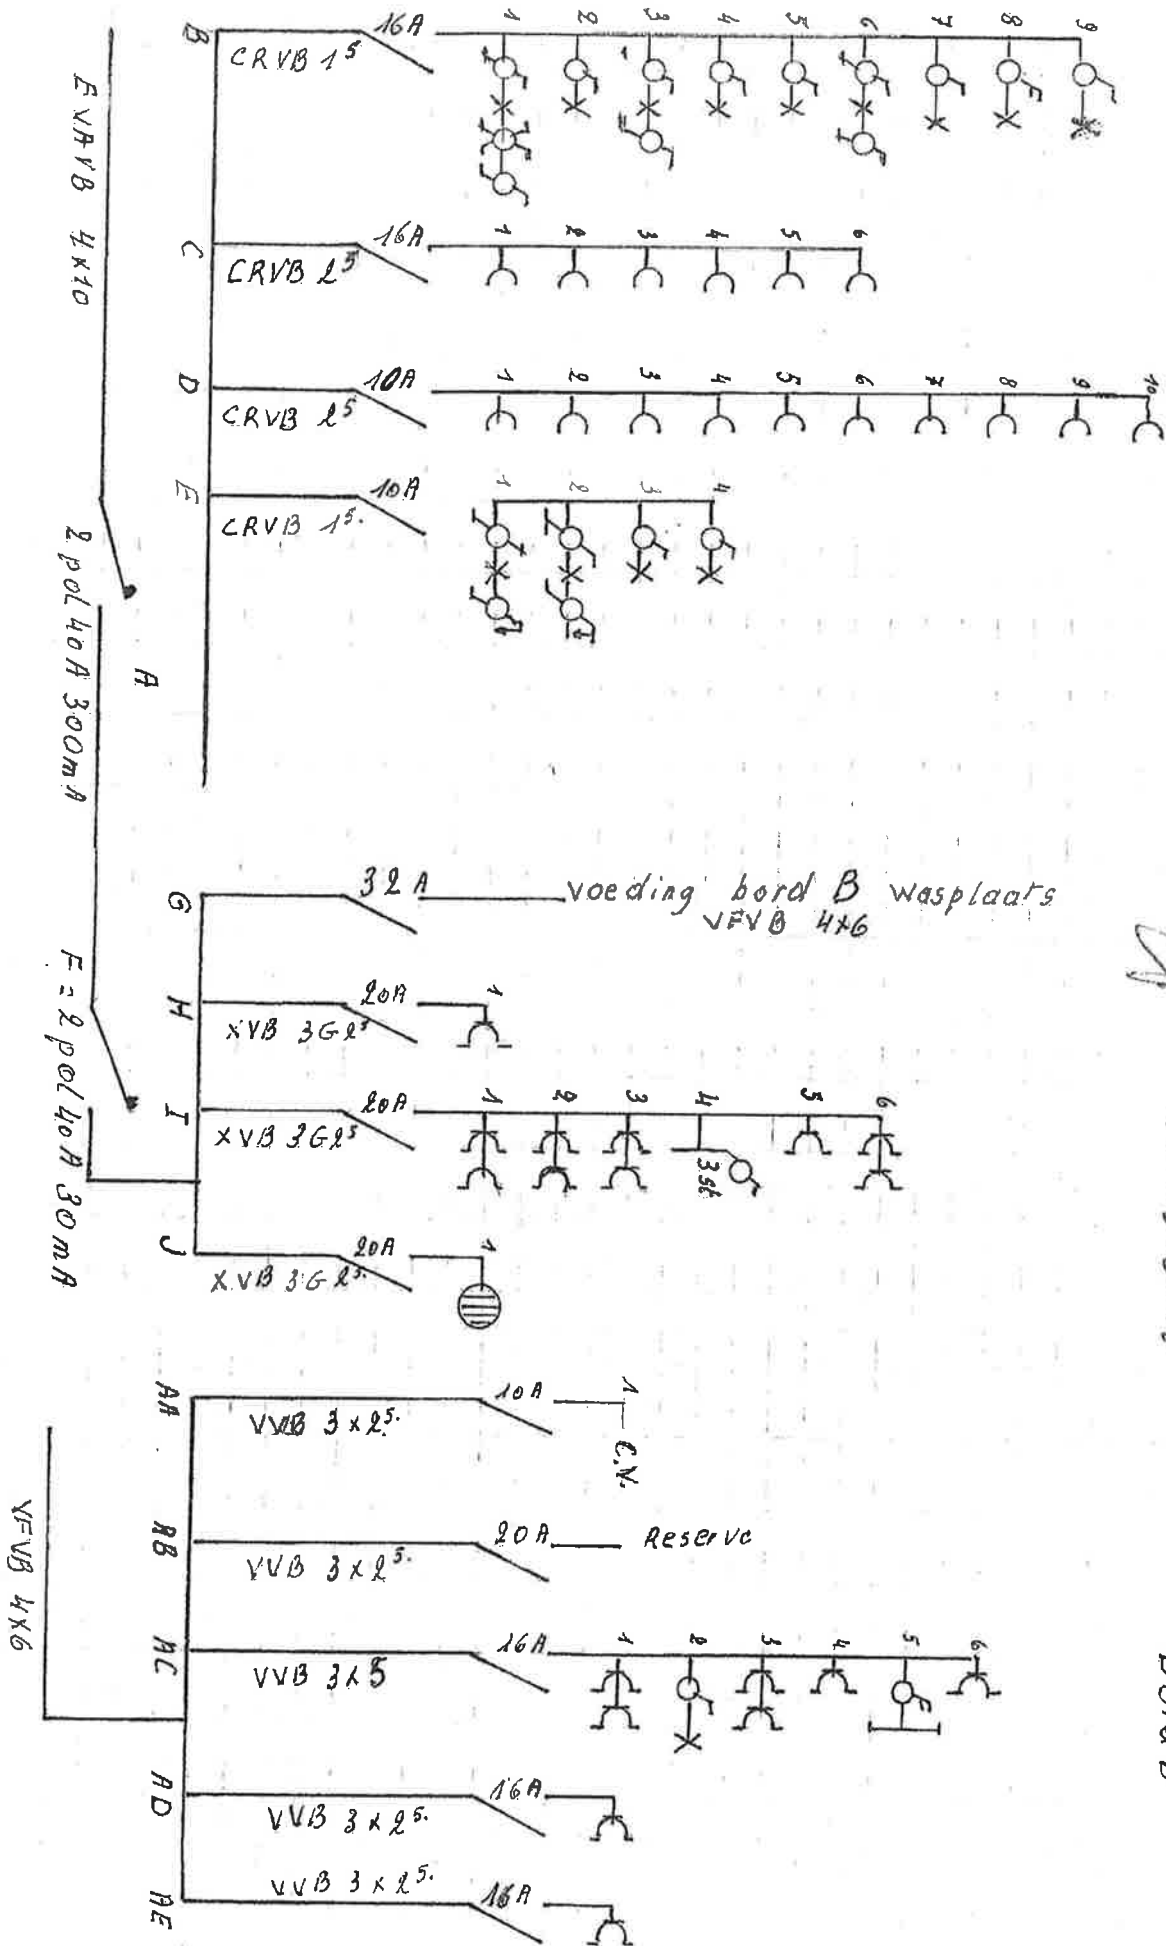


Bord A

[Handwritten signature]

Auth Komms
OCB
M/12/12000


Bord B

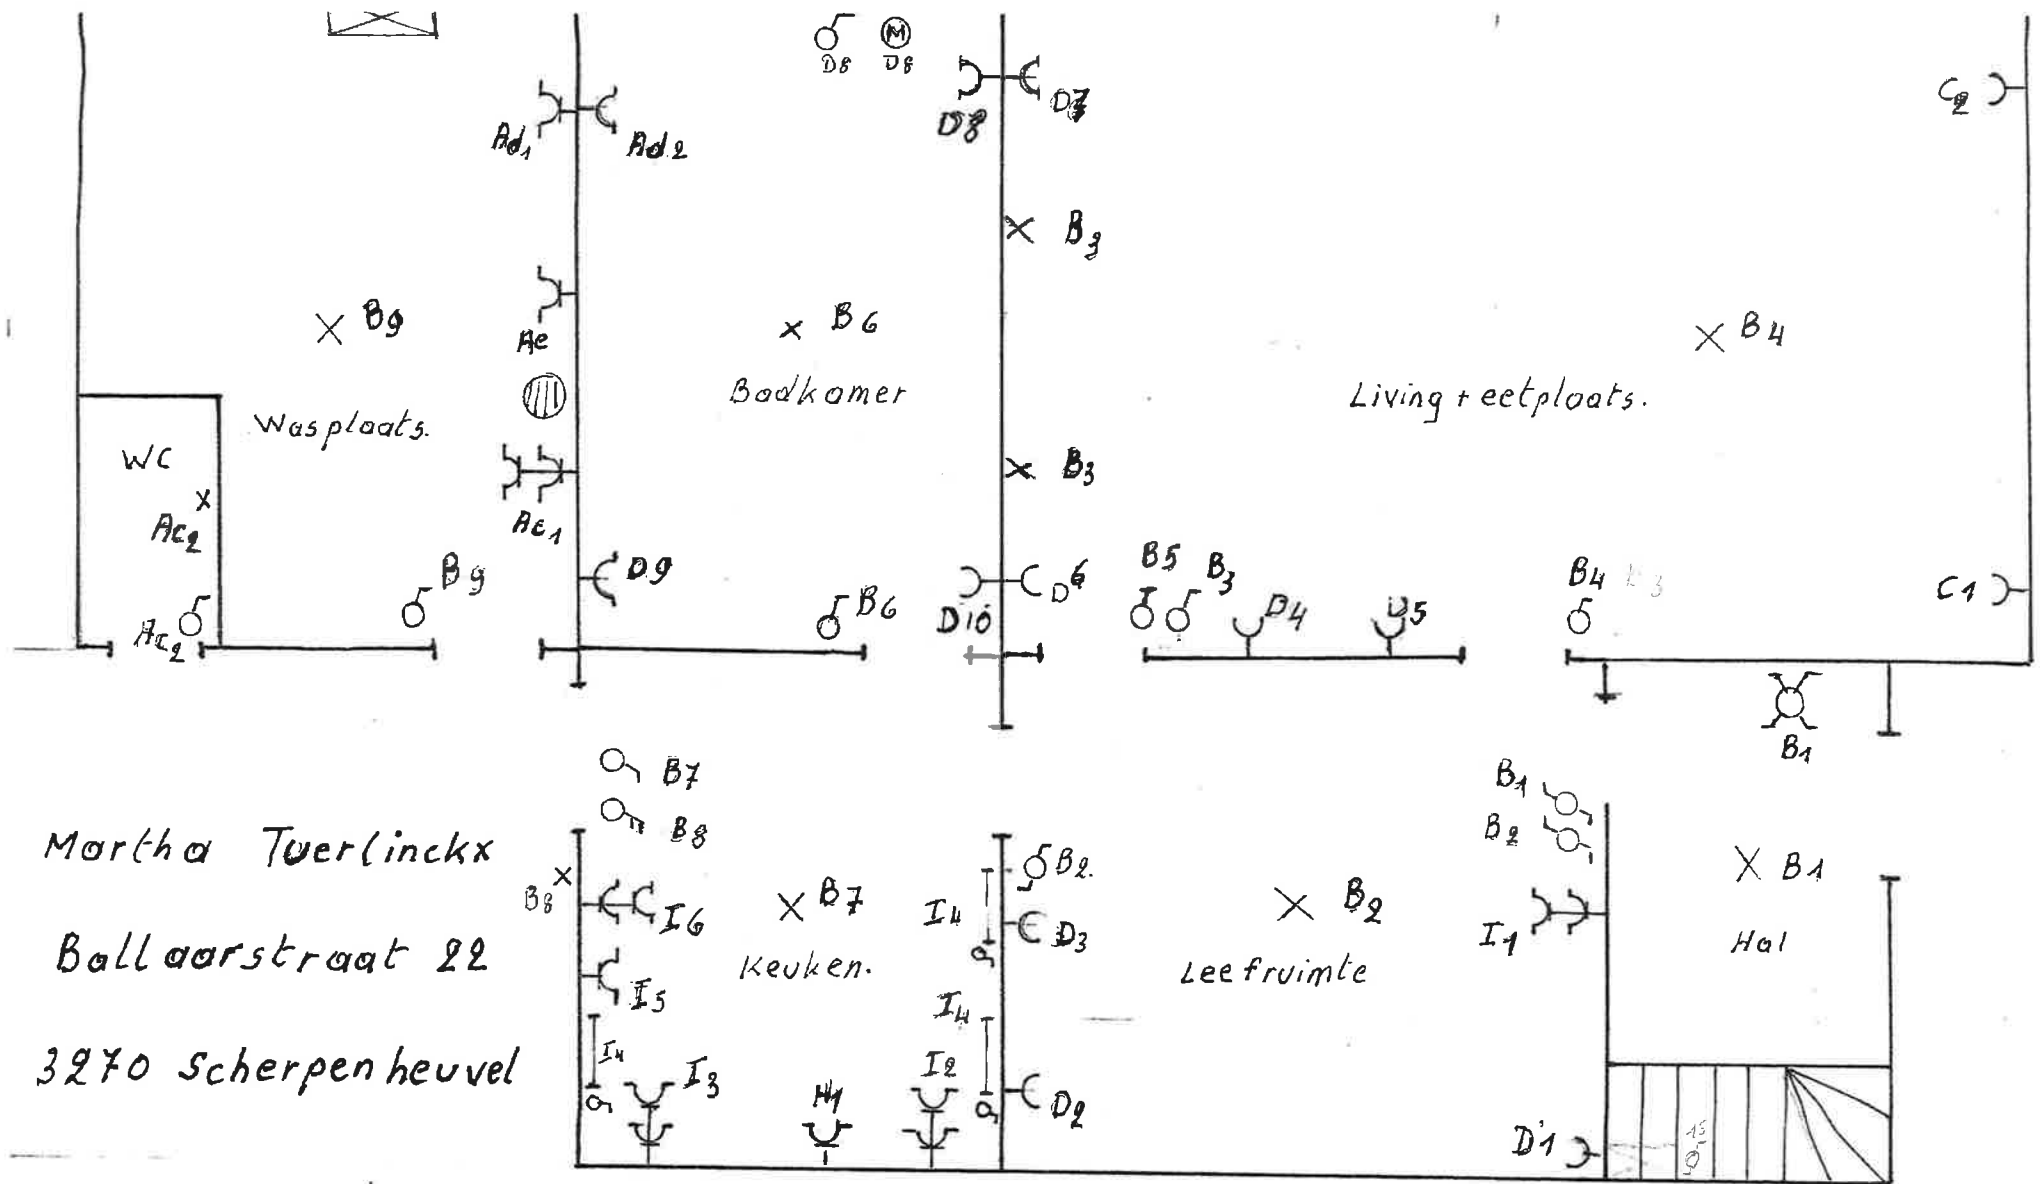

Martina Tuerlinckx

Ballaarstraat 22

3270 Scherpenheuvel

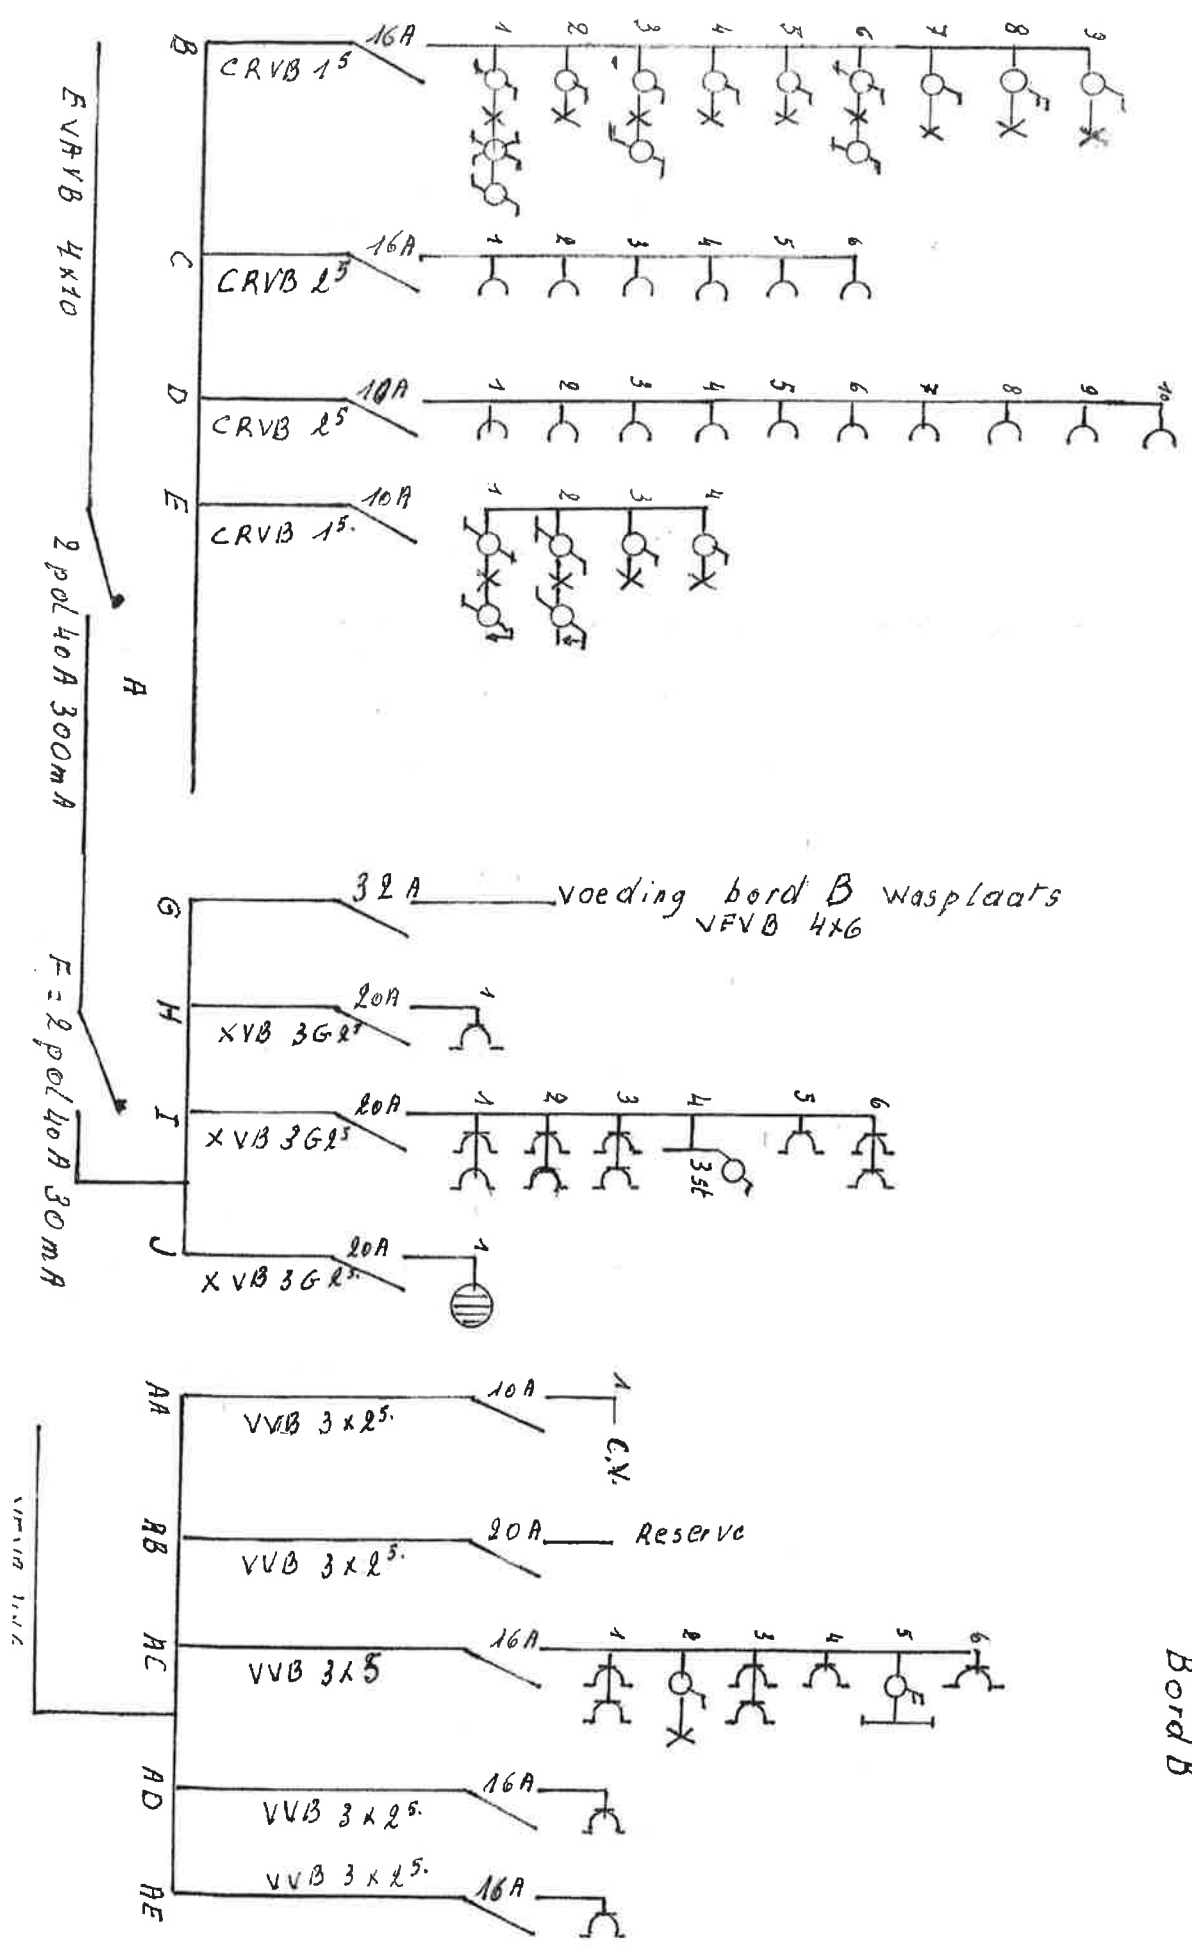

Bord A

Bord B

Handwritten signature:
 J. J. J. J.
 012
 11/11/2017

