

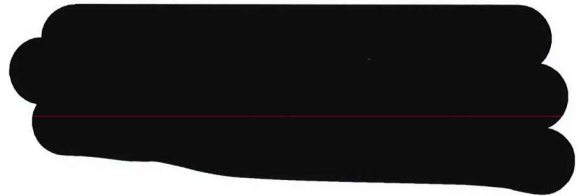
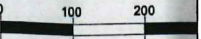


GELIJKV

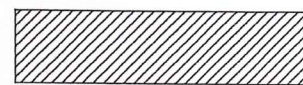

INPLANTINGSPLAN 1/200 ontwerp

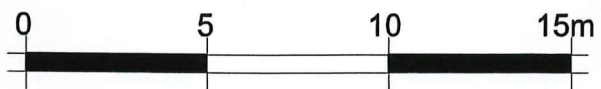


bebouwing op de aanpalende percelen




te slopen bebouwing



nieuw te bouwen


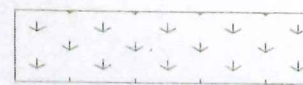


groenstrook

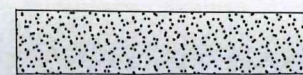


waterdoorlatende verharding steenslag

woning met
bijgebouwen en tuin


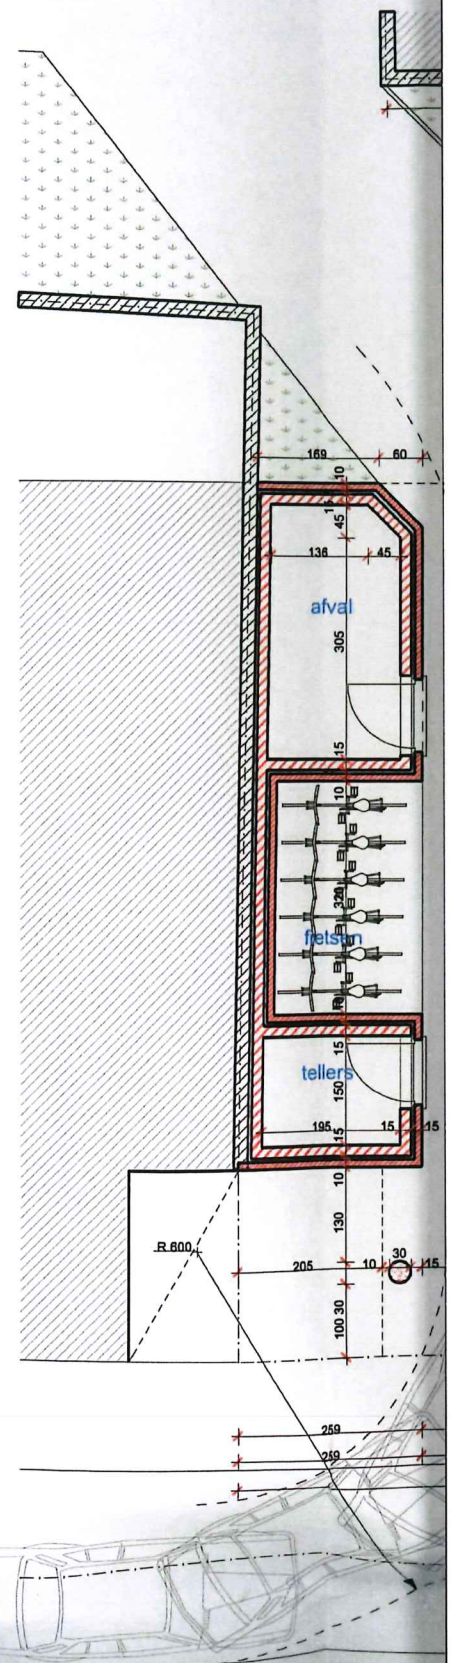
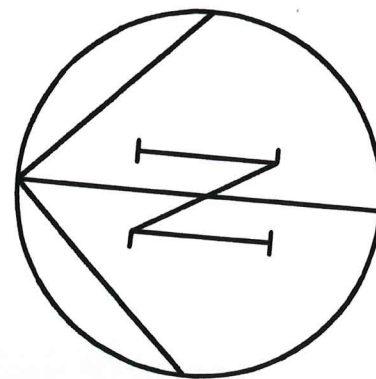


woning met
bijgebouwen en tuin
Nijverheidsstraat 36
4° afd. sie E nr.384A3

schaal 1/100

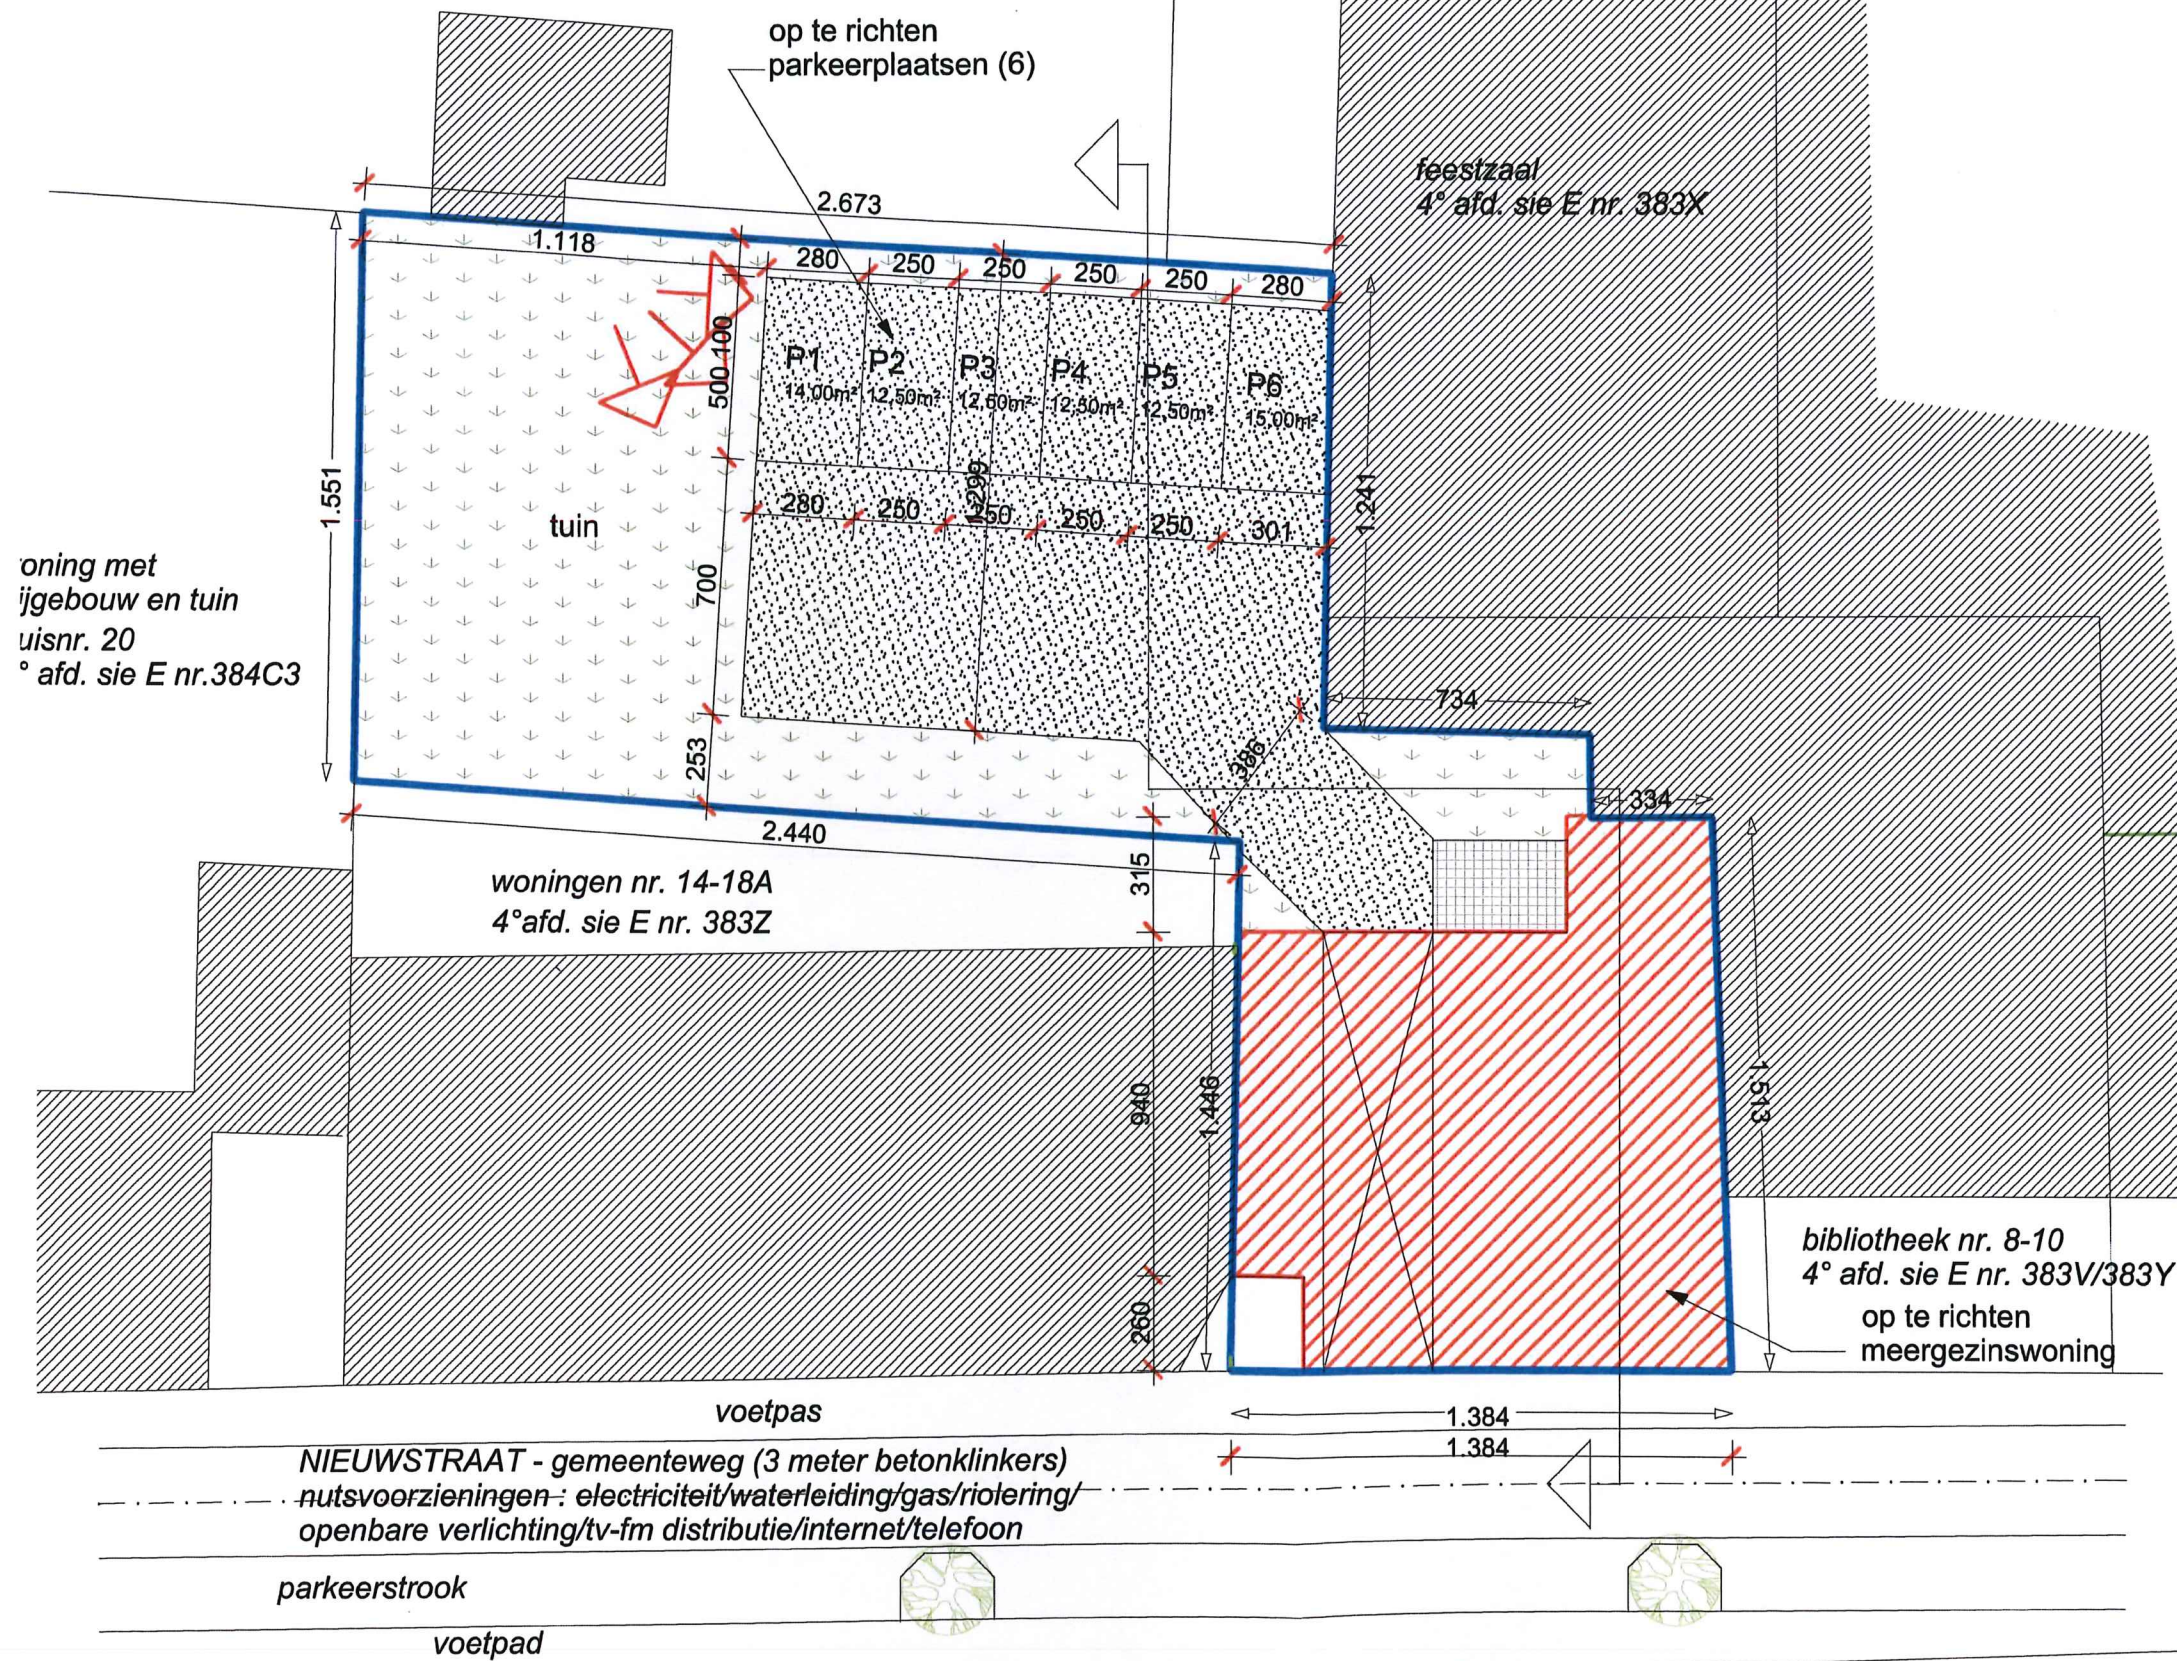

2° VERD

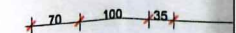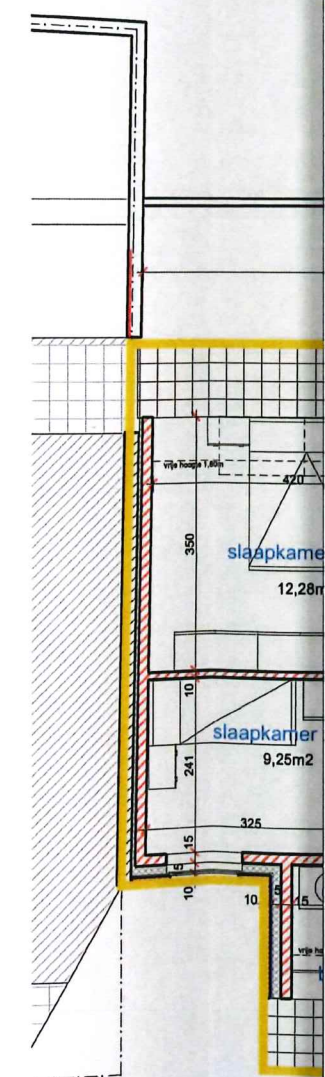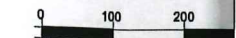


schaal 1/200


schaal 1/100

0
 schaal 1/100

VERDIEPING

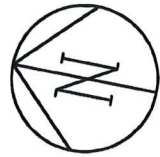

00 200 300cm

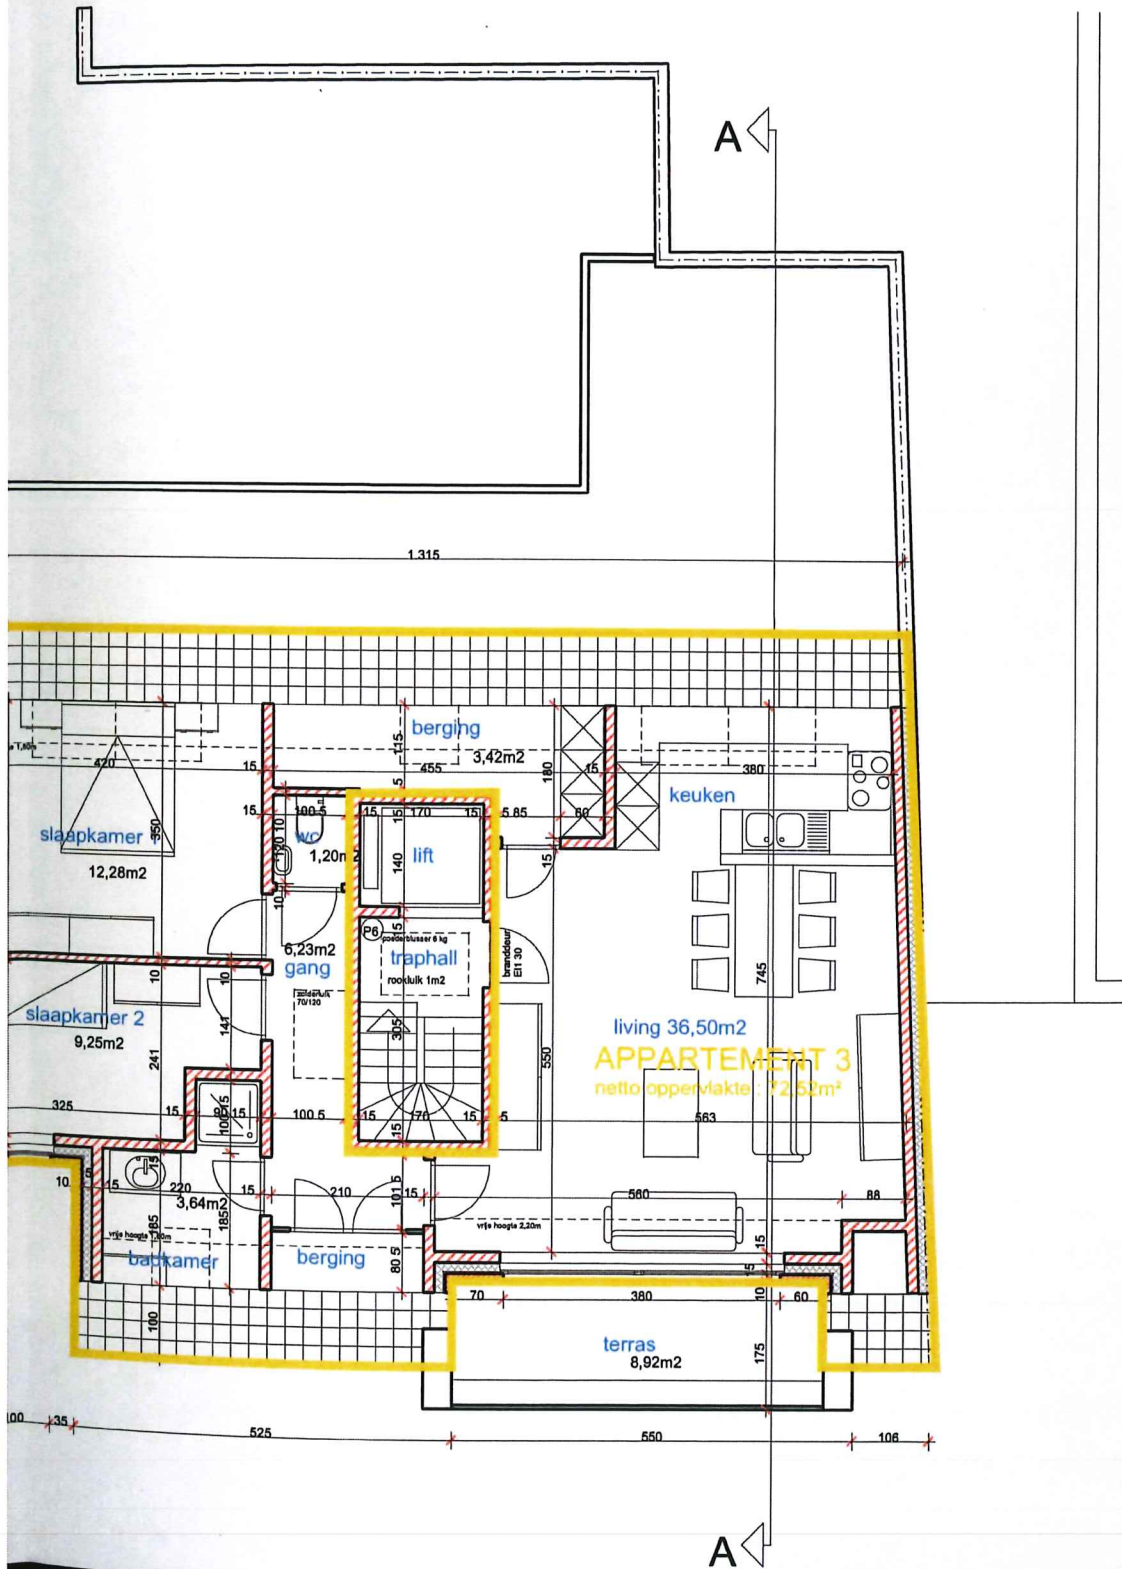

Meergezinswoning

fase Prekadastratie
 lot algemeen

1
 1

provincie Oost-Vlaanderen
 gemeente 9950 LIEVEGEM
 ligging Nieuwstraat 12

opdrachtgever



perceel Afd. 4, Sec.E, nr.383V

inhoud Grondplannen prekadastratie
 Plannen

Ir. Architect Lise Standaert
 A103.193

Kerkstraat 1
 9950 LIEVEGEM

BURO



ARCHITECTUUR EN STEDENBOUW
 WEGNIS FN RIOI FRING
 PROJECTBEGELEIDING

0496/71 77 83 • WWW.AWPBURO.BE • INFO@AWPBURO.BE

datum: 20.06.2023
 getekend: LS
 schaal: diverse
 formaat: A1

P01P009

dossierrnr:

P009