

GEMEENTE WAARSCHOOT



SECTIE C

met foto

LOT 10 nr 1324/b/ex_1323/b/ex groot — 45
 LOT 11 nr 1323/b/ex_1322/b/ex groot — 454
 LOT 12 nr 1322/b/ex_1321/b/ex groot — 455
 LOT 13 nr 1322/b/ex_1321/b/ex groot — 99



①

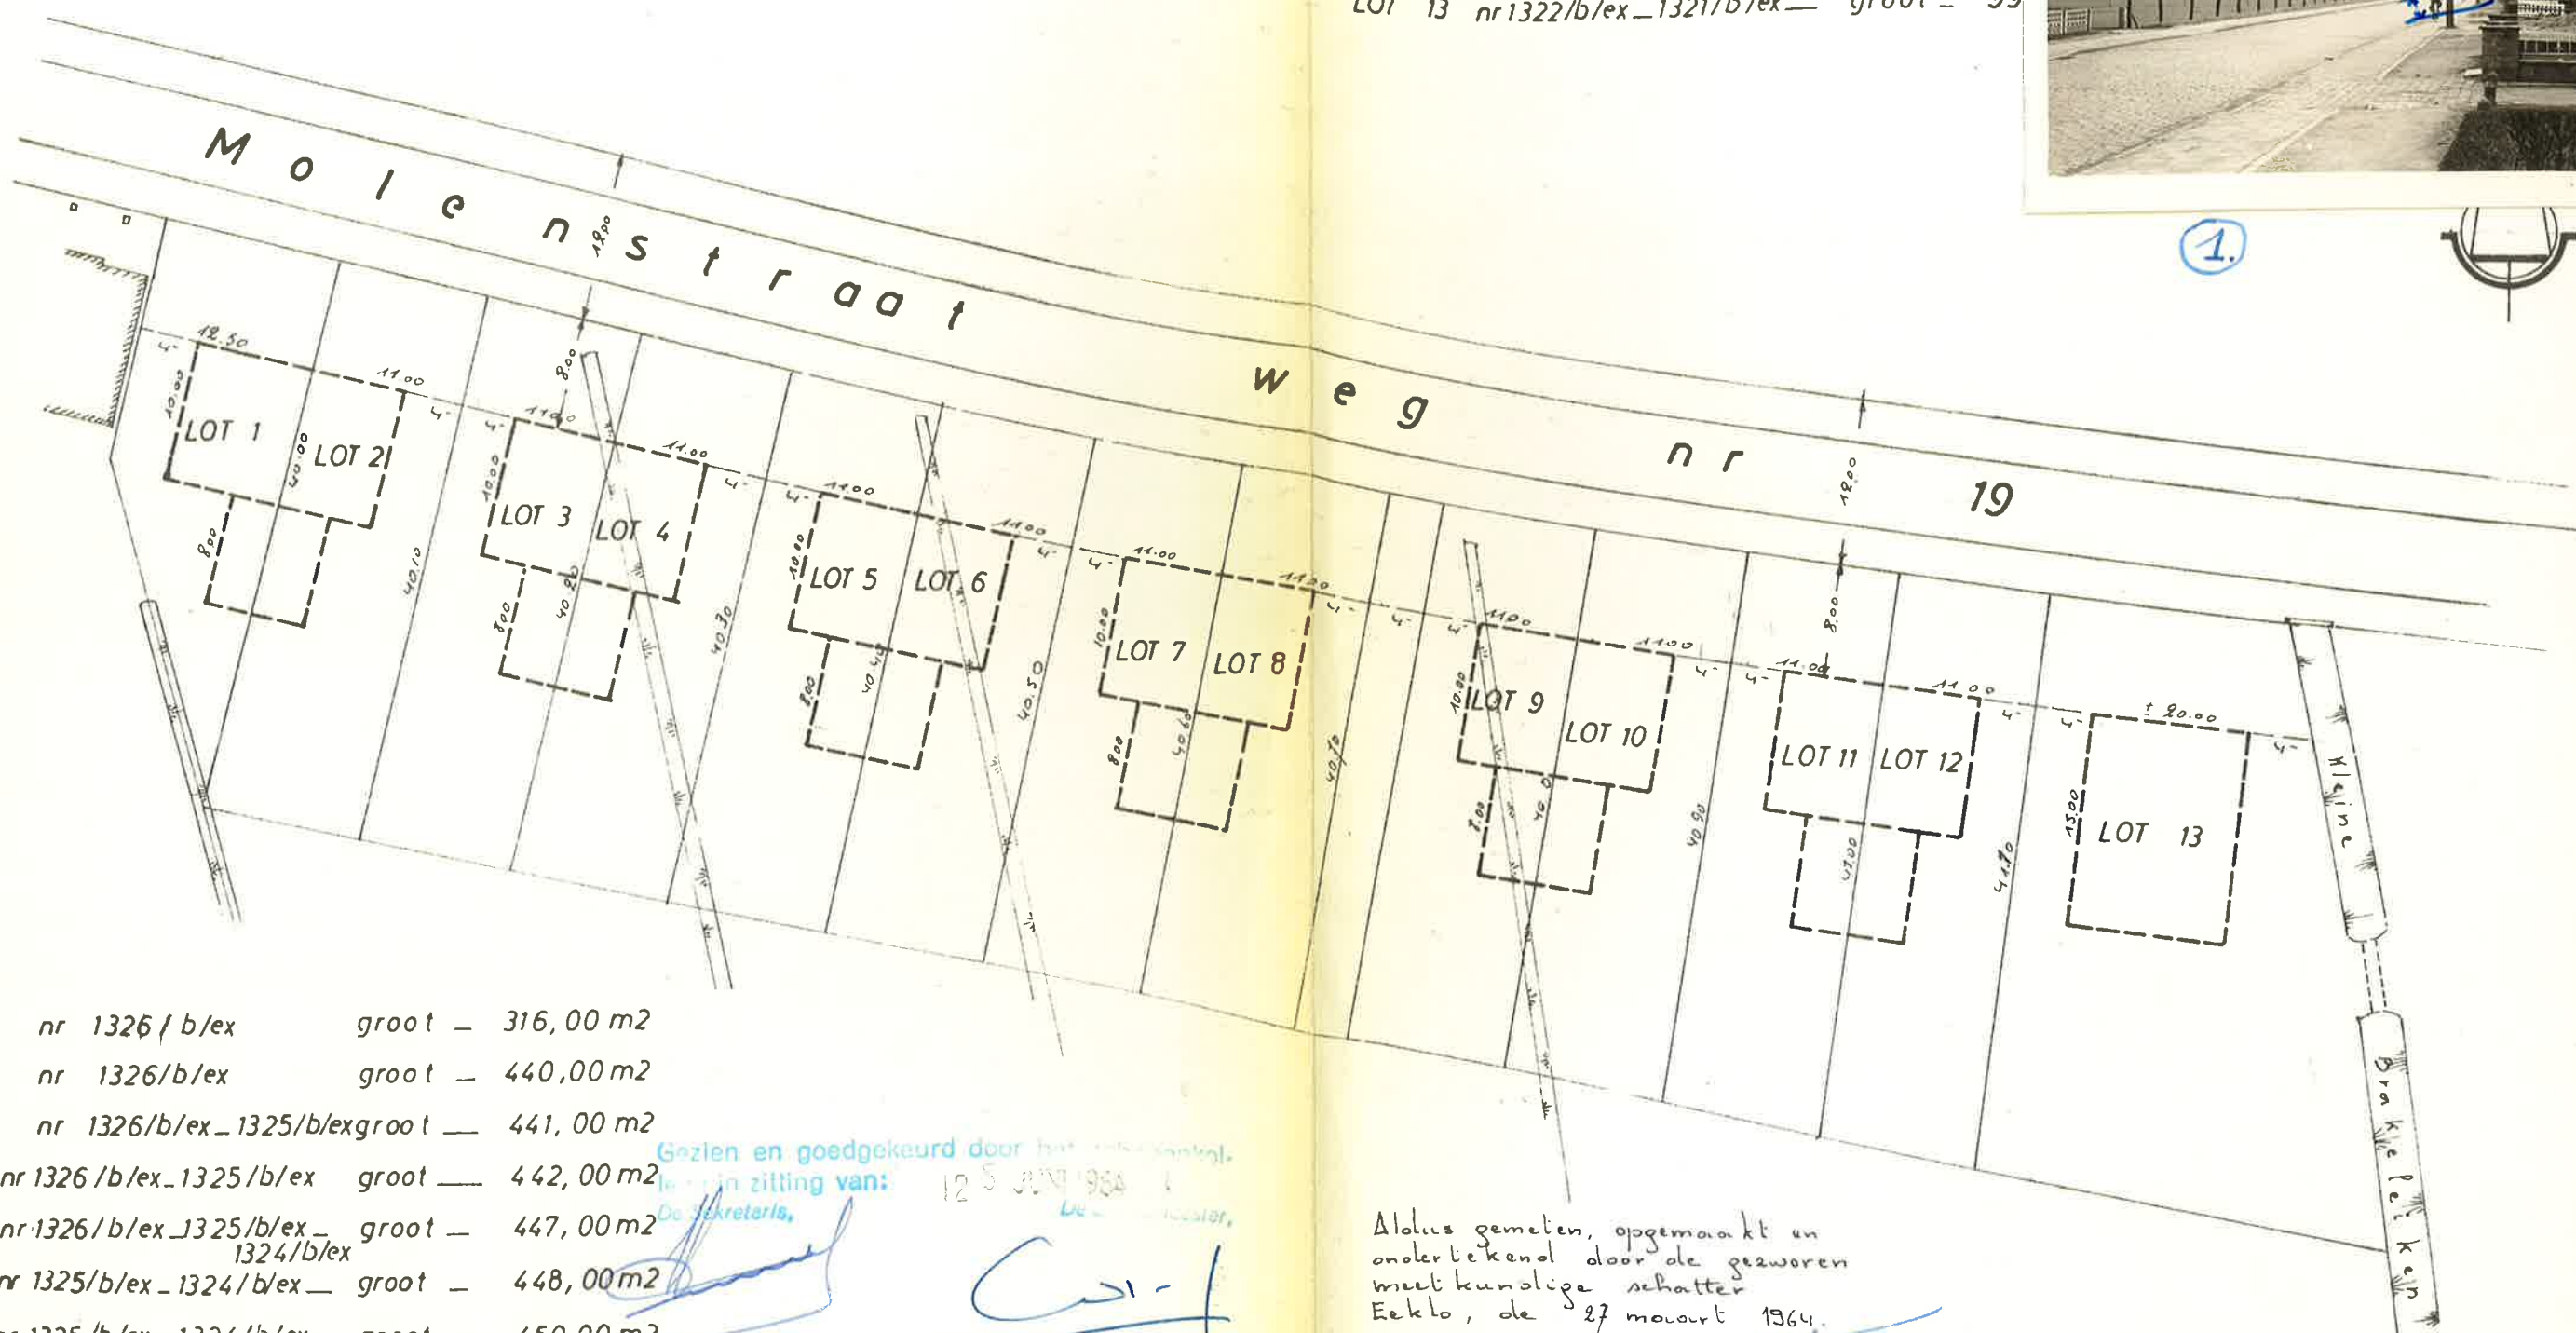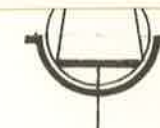

LOT 1 nr 1326/b/ex groot — 316,00 m2
 LOT 2 nr 1326/b/ex groot — 440,00 m2
 LOT 3 nr 1326/b/ex_1325/b/ex groot — 441,00 m2
 LOT 4 nr 1326/b/ex_1325/b/ex groot — 442,00 m2
 LOT 5 nr 1326/b/ex_1325/b/ex_1324/b/ex groot — 447,00 m2
 LOT 6 nr 1325/b/ex_1324/b/ex groot — 448,00 m2
 LOT 7 nr 1325/b/ex_1324/b/ex groot — 450,00 m2
 LOT 8 nr 1324/b/ex groot — 45 00 m2
 LOT 9 nr 1324/b/ex_1323/b/ex groot — 452,00 m2

Gezien en goedgekeurd door
 de in zitting van: 12 5 1964
 De Sekretaris,

[Handwritten signature]



Alles gemeten, opgemaakt en
 onovertekenol door de gezwoeren
 meetkundige schatter
 Eeklo, de 27 maart 1964.

J. VAN DEN BULCKE
 Genw. Meetkundige-Schatter
 Molensstraat, 31 EEKLO

schaal 1 / 500