

\* 44080-387 \*

# ZOMERGEM 1eAfd. Sectie B.

SCHAAL 1/200


Ondergetekende, VERKOPER, Tolp.,  
aestkundige-ochatter van onroerende  
goederen, bevestigd bij de Rechter van  
1ste Afdeling te Gent, wonende te Gent,  
Dronenstationstraat, 1,

is overgegaan tot de opmeting  
van het afzonderlijk afgegrenste woon-  
huis met afhangen en tuin gelegen te  
Zomergem, Oude Straatbaan, 32, bevestigd  
te Inwonter Sectie B, nr 555/12,

en heeft bevonden dat het  
opgevoerde heeft van 117 m<sup>2</sup> 45 afd  
VEJZ m<sup>2</sup> A-F 16 a-2 (309,00m<sup>2</sup>)

het deel garage en deel bergplaats  
naar deild met de letters ABCD  
gebruikt door de nummer van  
het deel bergplaats dild wordt  
nr 32 gebruikt. Dit vol eas p  
d.d. 10.6.49.

5 ar waar eid  
Gent, 9 april

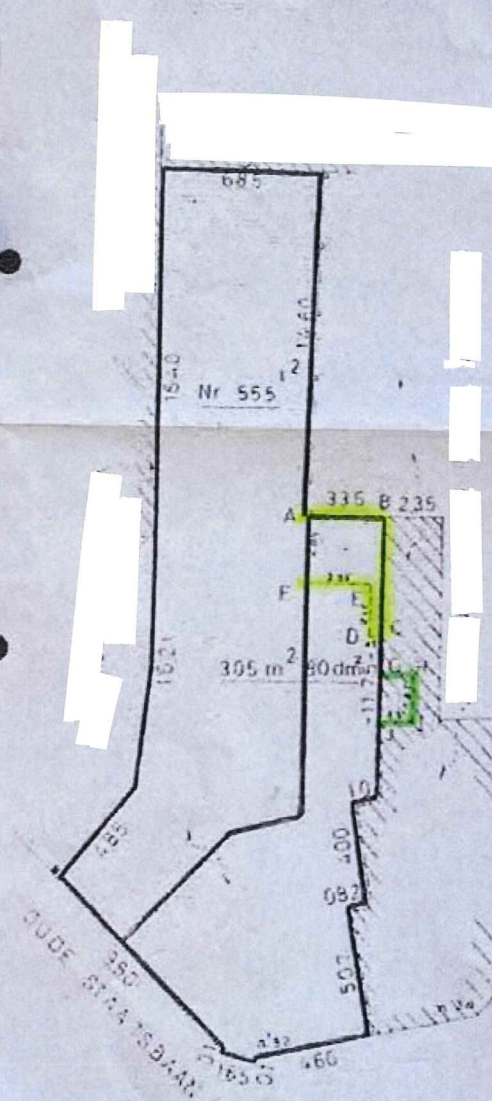



**GEMEENTE ZOMERGEM  
SECTIE B**

**PROCES-VERBAAL VAN METING.**

Het jaar negentienhonderd negenennegentig, 27 september, is de ondergetekende **STANDAERT ARTHUR**, gezworen landmeter expert en aldus wettelijk beëdigd en aanvaard bij de Rechtbank van Eerste Aanleg te Gent, wonende te Waarschoot, Weststraat 118.

Ten verzoeken van : **dhr Notaris De Raedt**  
**Schoolstraat 60 - Waarschoot**

overgegaan tot het opmeten, afpalen en in plan brengen van een eigendom gelegen te Zomergem, Oude Staatsbaan 32, en er gekadastreerd, Sectie B nr : 555/p2.

**GROOT VOLGENS METING :**

**305,80 m<sup>2</sup>**  
**DRIEHONDERD EN VIJF m<sup>2</sup> TACHTIG dm<sup>2</sup>**

Alles volgens maten en aanduidingen van bijgaand plan.  
Trouw en echt verklaard,  
Waarschoot, 27.09.1999  
de gezworen landmeter expert

