

# EEKLO - 2e Afdeling - Sectie E

## PROCES-VERBAAL VAN METING

Het jaar tweeduizend drie en twintig, 19 december is de ondergetekende gezworen meetkundige- schatter van onroerende goederen, beëdigd voor de rechtbank van Eerste Aanleg te Gent, namens Studiebureau De Pauw bvba te Maldegem, Steenhouwerslaan 7: overgegaan tot het opmeten, afpalen en in plan brengen van een handelshuis met aanhorigheden, gelegen te Eeklo, Molenstraat 58, en er gekadastraerd:  
EEKLO - 2e Afdeling - Sectie E, nr. 122g


### Groot volgens meting:

**Driehonderd en vier m<sup>2</sup> 42 dm<sup>2</sup> (304,42 m<sup>2</sup>)**


Alles volgens maten en aanduidingen van bijgaand plan  
Trouw en echt verklaard te Maldegem : 19 december 2023  
Voor Studiebureau De Pauw bvba  
De beëdigd landmeter - expert



Filip De Pauw (LAN 04/0828)

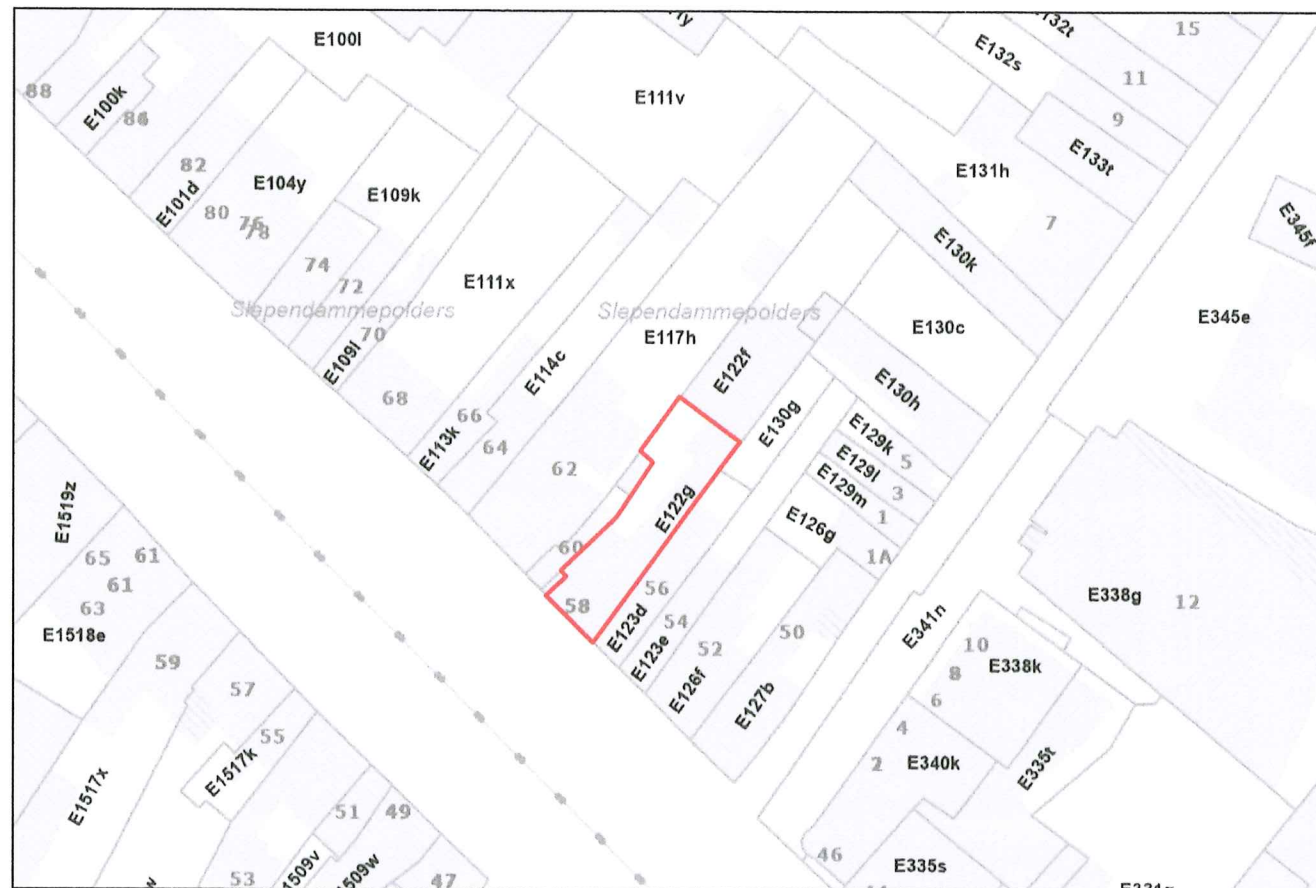

# EEKLO - 2e Afdeling - Sectie E

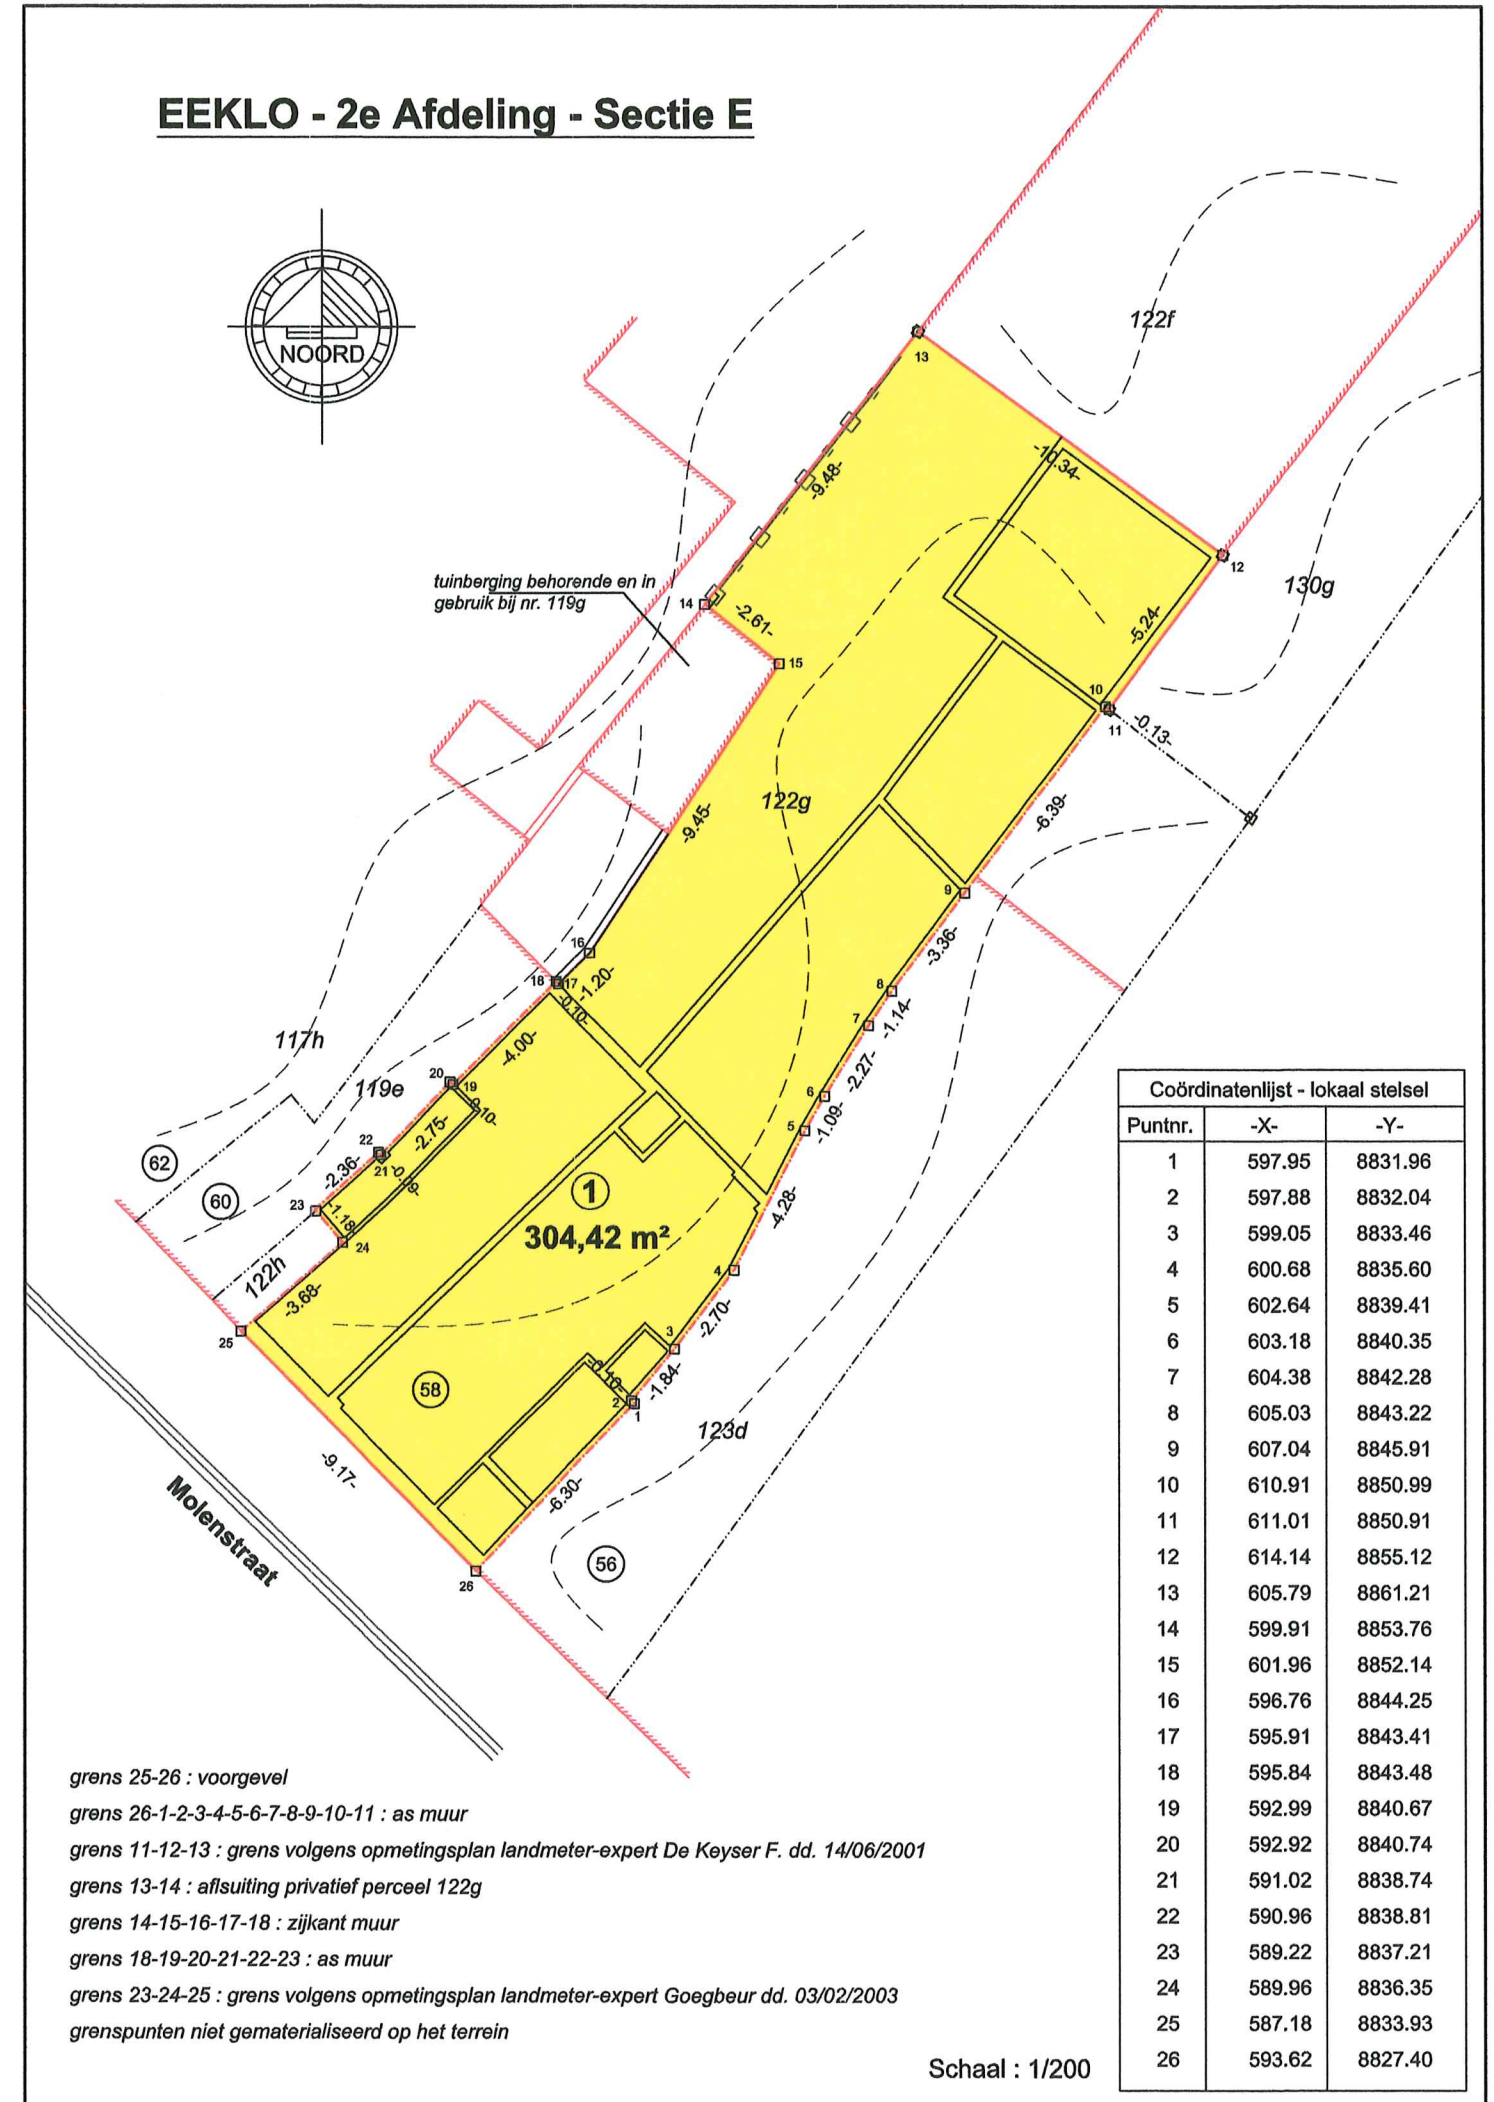

Coördinatenlijst - lokaal stelsel		
Puntnr.	-X-	-Y-
1	597.95	8831.96
2	597.88	8832.04
3	599.05	8833.46
4	600.68	8835.60
5	602.64	8839.41
6	603.18	8840.35
7	604.38	8842.28
8	605.03	8843.22
9	607.04	8845.91
10	610.91	8850.99
11	611.01	8850.91
12	614.14	8855.12
13	605.79	8861.21
14	599.91	8853.76
15	601.96	8852.14
16	596.76	8844.25
17	595.91	8843.41
18	595.84	8843.48
19	592.99	8840.67
20	592.92	8840.74
21	591.02	8838.74
22	590.96	8838.81
23	589.22	8837.21
24	589.96	8836.35
25	587.18	8833.93
26	593.62	8827.40

grens 25-26 : voorgevel  
grens 26-1-2-3-4-5-6-7-8-9-10-11 : as muur  
grens 11-12-13 : grens volgens opmetingsplan landmeter-expert De Keyser F. dd. 14/06/2001  
grens 13-14 : afsluiting privaatief perceel 122g  
grens 14-15-16-17-18 : zijkant muur  
grens 18-19-20-21-22-23 : as muur  
grens 23-24-25 : grens volgens opmetingsplan landmeter-expert Goegbeur dd. 03/02/2003  
grenspunten niet gematerialiseerd op het terrein

Schaal : 1/200