

Recherche cadastrale


Situation la plus récente

Référence du dossier: 2023-0578/003

Parcelles:

Echelle: 1:2500

Capakey	Adresse	Identifié par
91110A0064/00N000	Route de Dorinne 3, 5530 Purnode	Capakey
91110A0064/00W000	VILLAGE , Purnode	Capakey

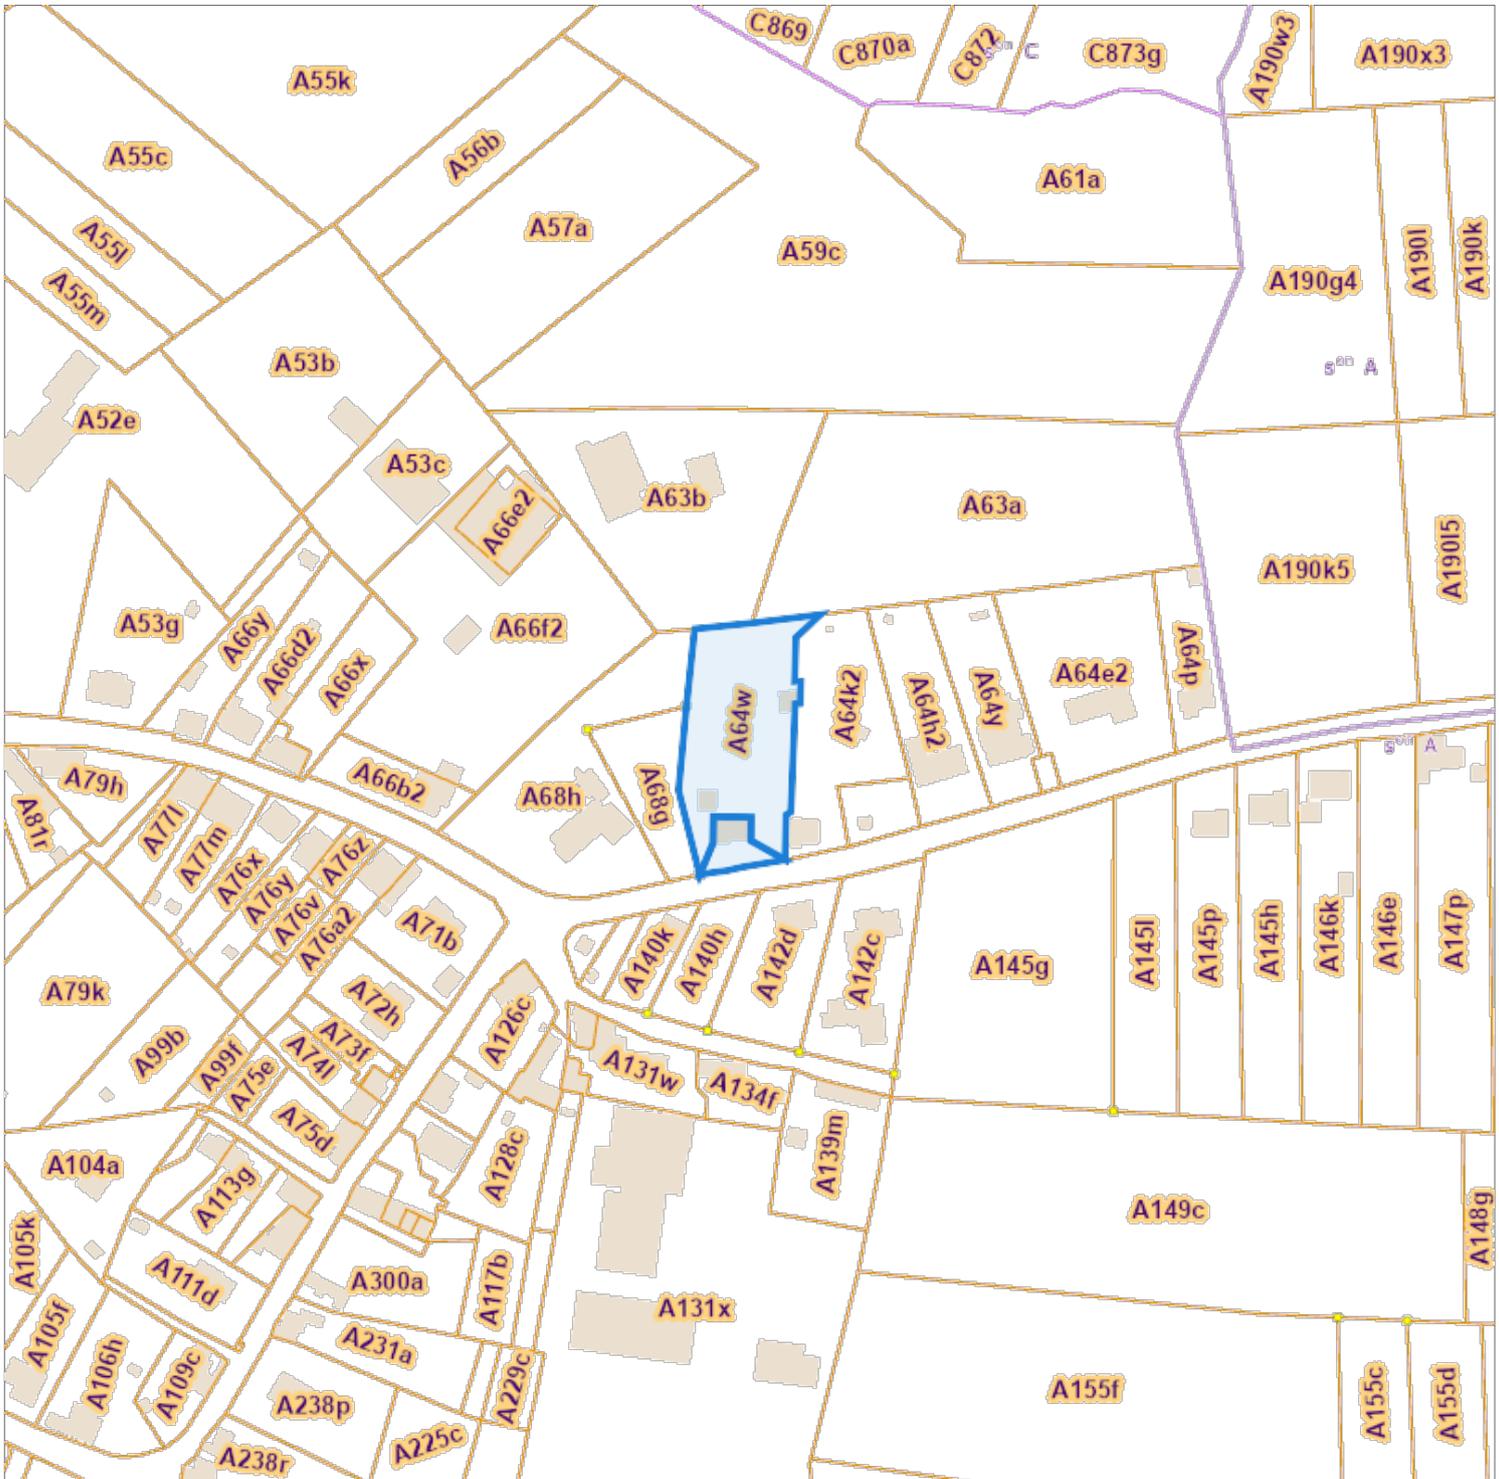

L'AAPD, producteur de la banque de données contenant ces données bénéficie des droits de propriété intellectuelle mentionnés dans la loi du 30 juin 1994 concernant les droits d'auteur et droits voisins.