




### Coupe longitudinale 01 | ech. 1:250

ents de terres  
 ± 208 m³  
 : ± 253 m³

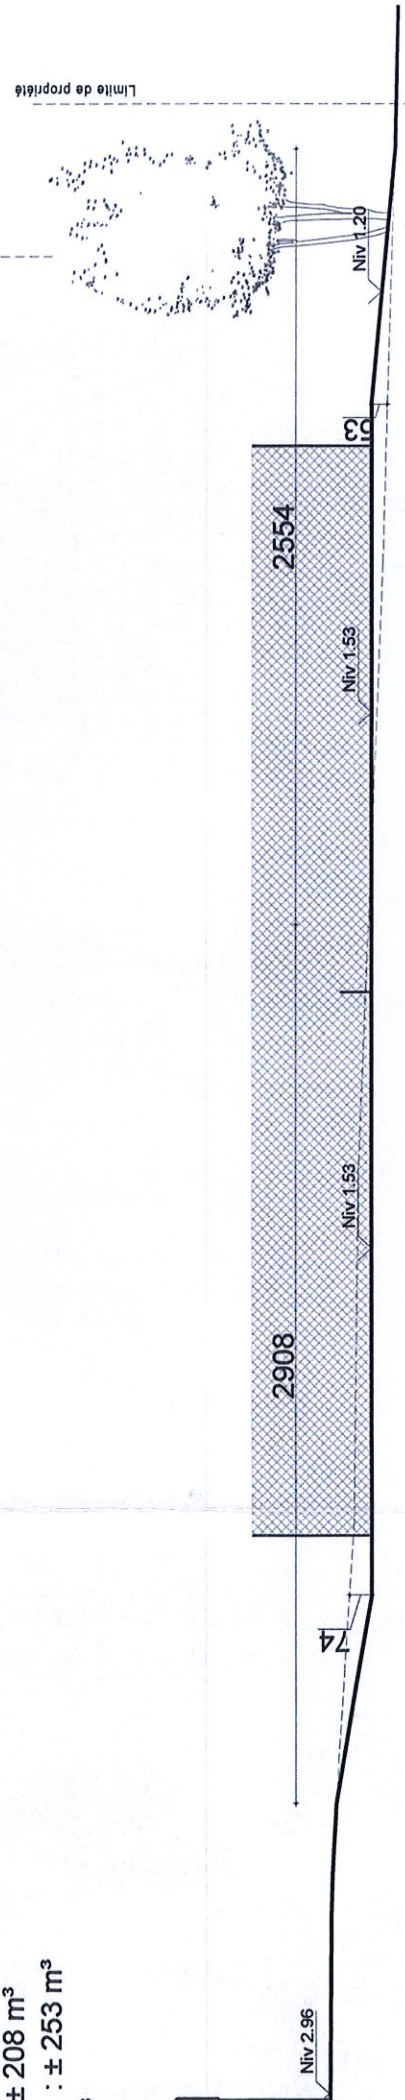


### Coupe longitudinale 02 | ech. 1:250

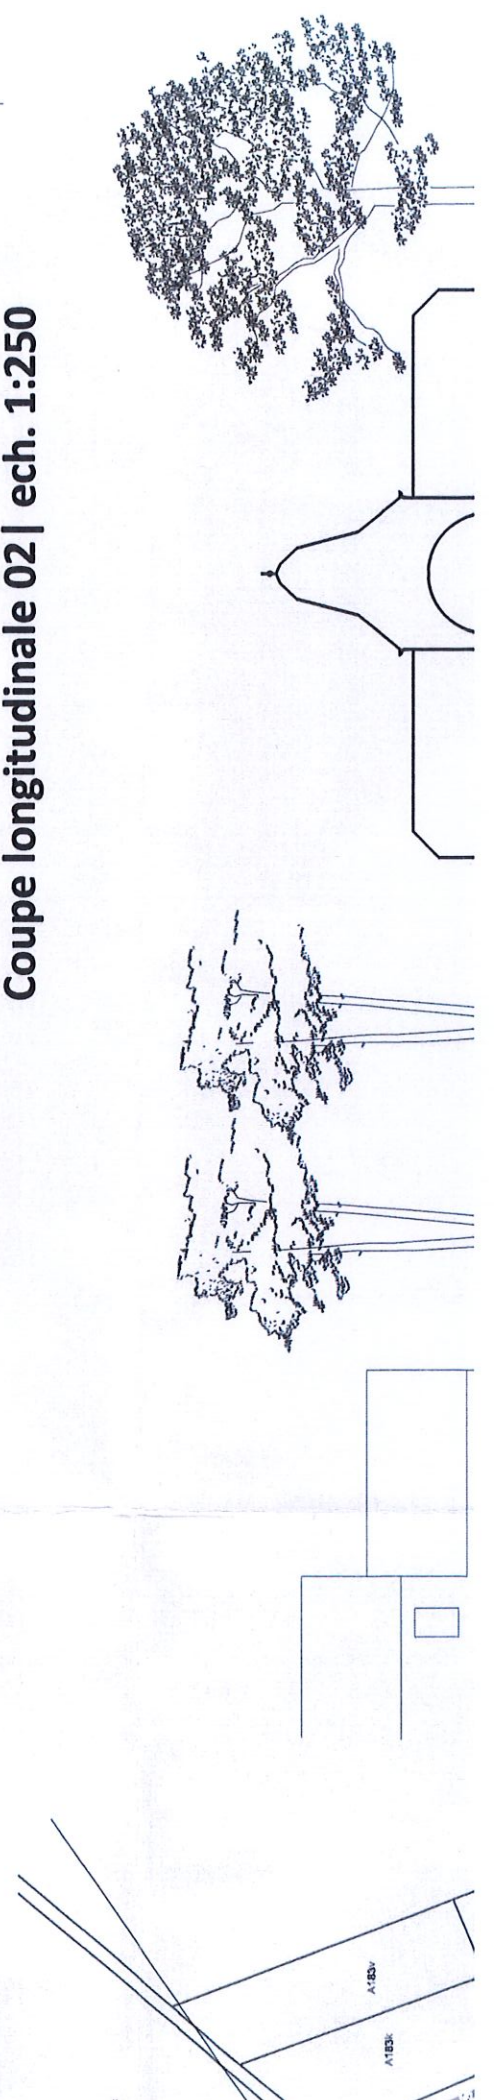

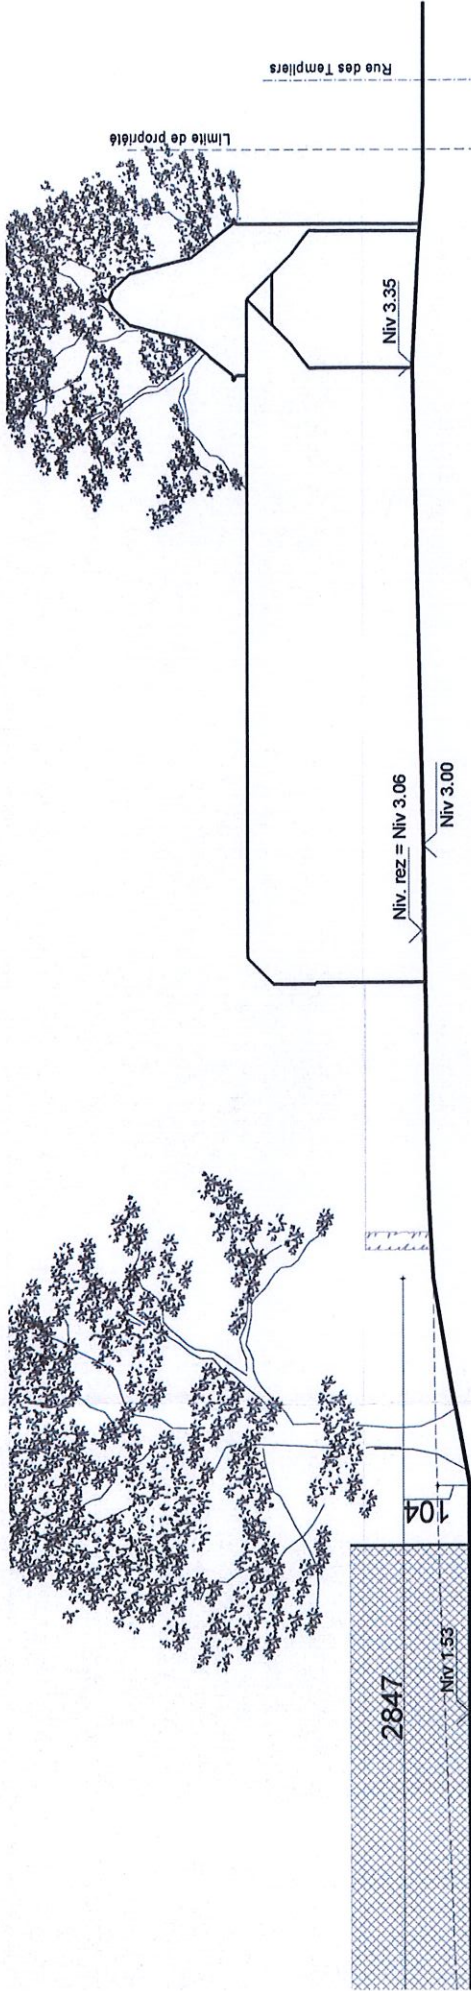

### Coupe longitudinale 01 | ech. 1:250

Volumes de terres  
 ± 208 m<sup>3</sup>  
 : ± 253 m<sup>3</sup>

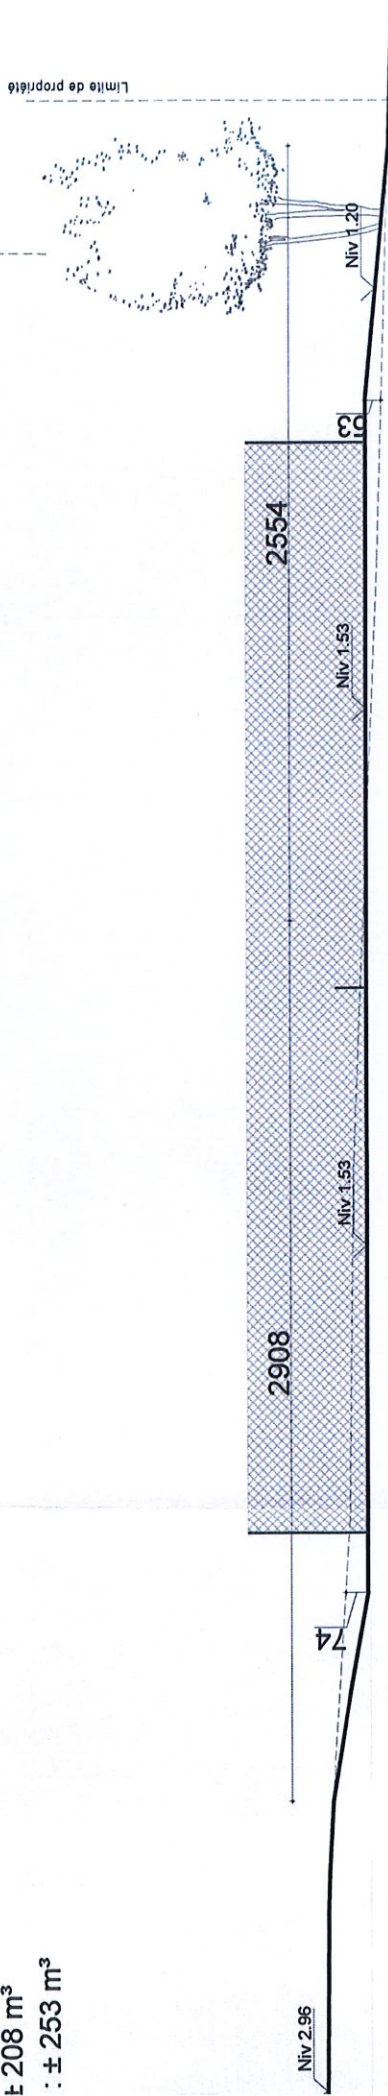

### Coupe longitudinale 02 | ech. 1:250

