



Vue en plan du sous-sol
Echelle : 1 / 100

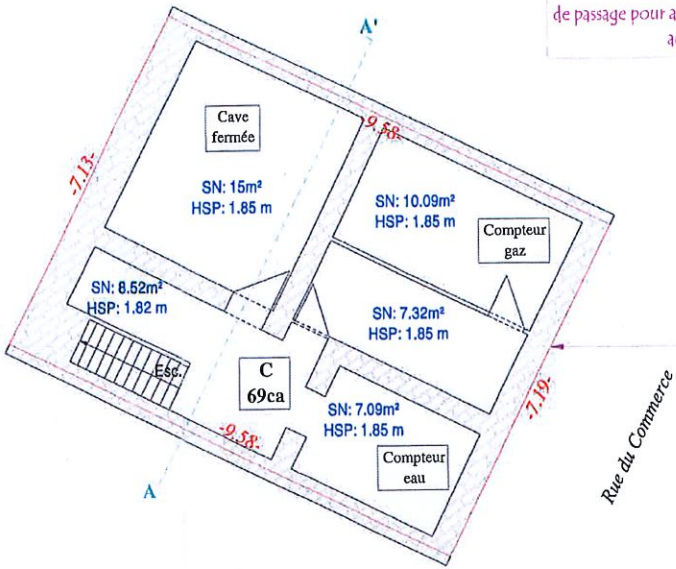

Note 3:
Le lot sous C, comprenant les caves, est grevé d'une servitude de passage pour accès aux compteurs d'eau et aux compteurs gaz au profit des lots CO, K, A1 et A2

Vue en plan du 3ème Etage
Echelle : 1 / 100

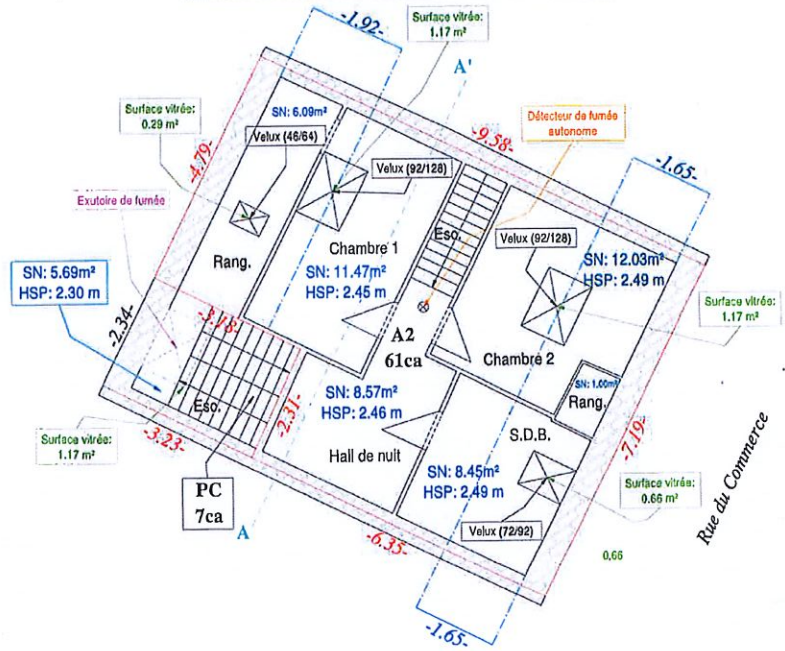

Vue en plan du 2ème Etage
Echelle : 1 / 100

