


# Recherche cadastrale

## Situation la plus récente

Parcelles:

Echelle: 1:500

Capakey	Adresse	Identifié par
91030A0349/00Z039	Rue Tasiaux 26 +, 5590 Ciney	Capakey

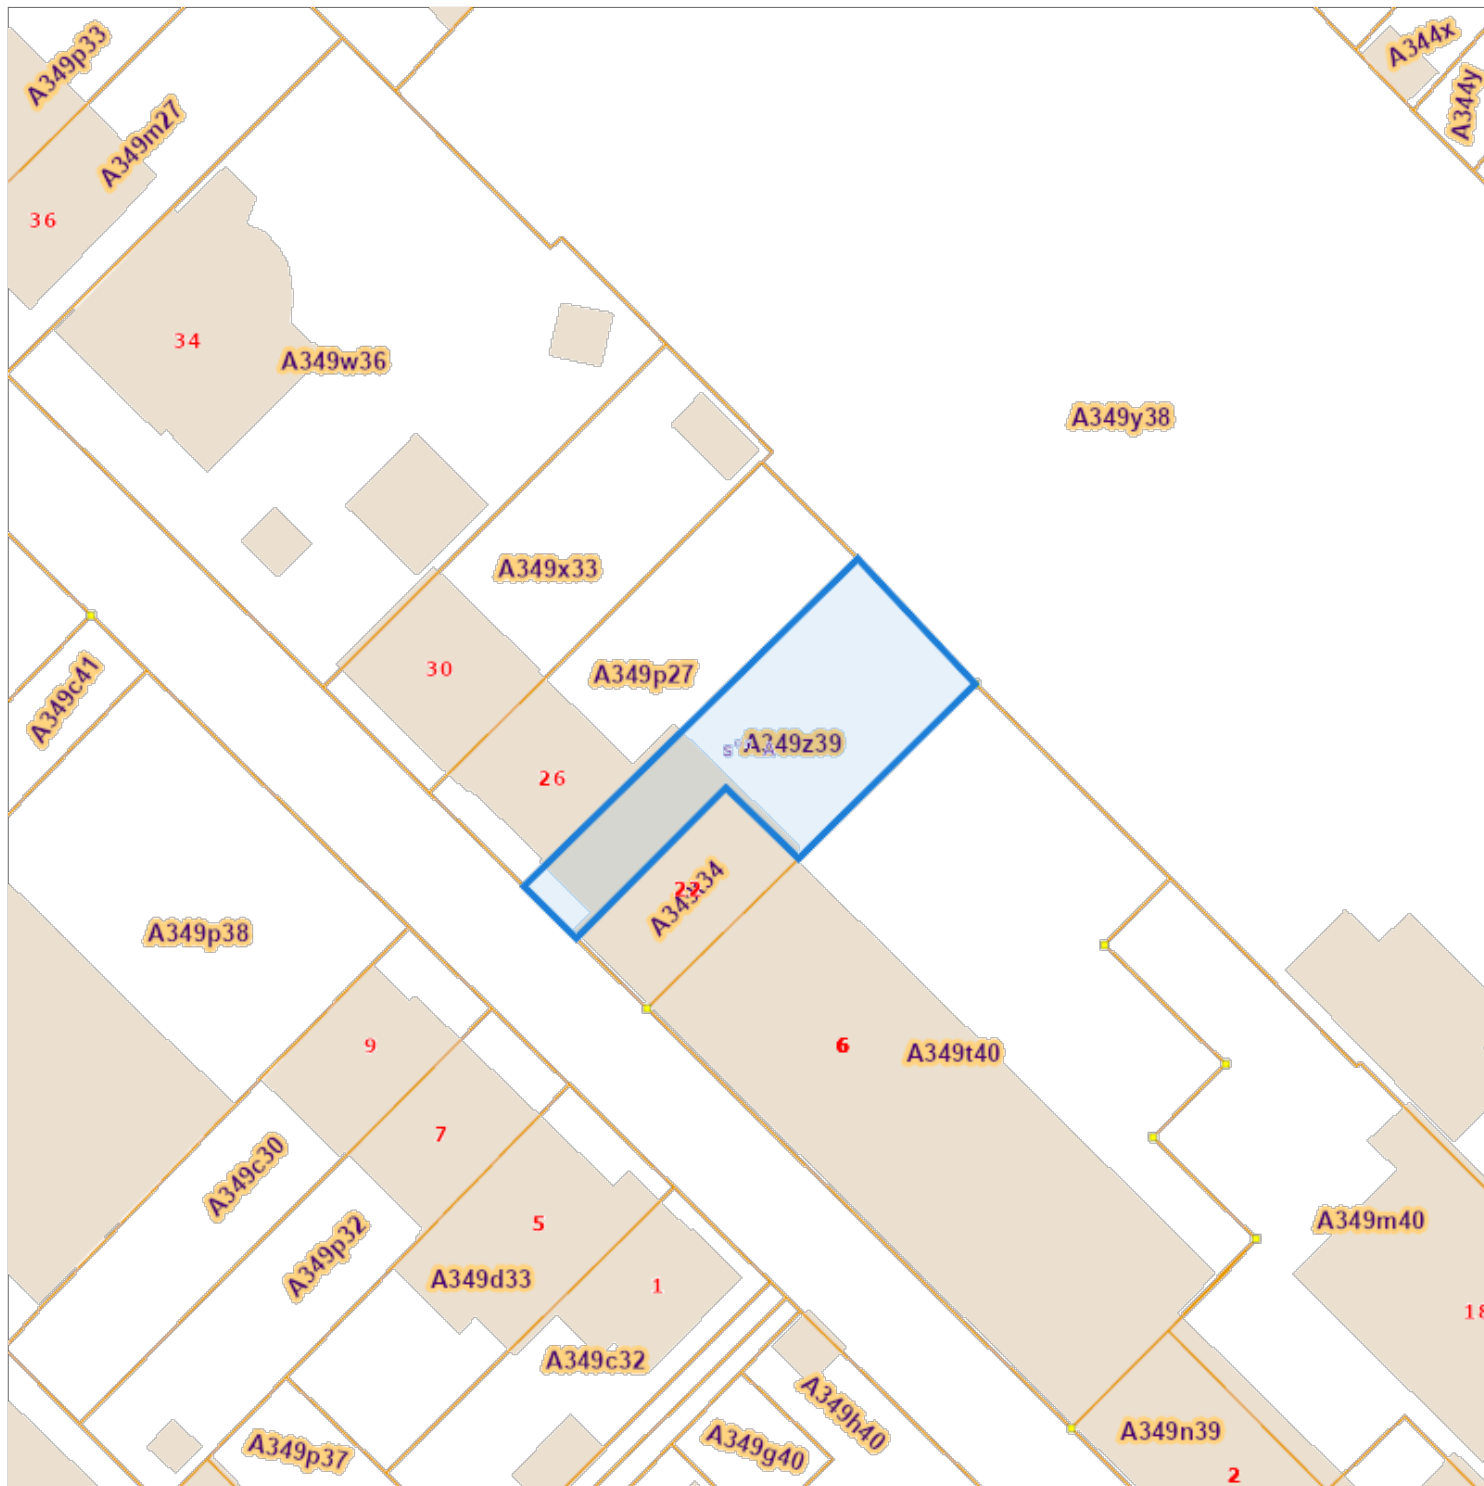

L'AAPD, producteur de la banque de données contenant ces données bénéficie des droits de propriété intellectuelle mentionnés dans la loi du 30 juin 1994 concernant les droits d'auteur et droits voisins.