

Recherche cadastrale


Situation la plus récente

Référence du dossier: 2025-0273/006

Parcelles:

Echelle: 1:1000

Capakey	Adresse	Identifié par
91123B0060/00L000	Impasse des Escaliers , Sovet	Capakey

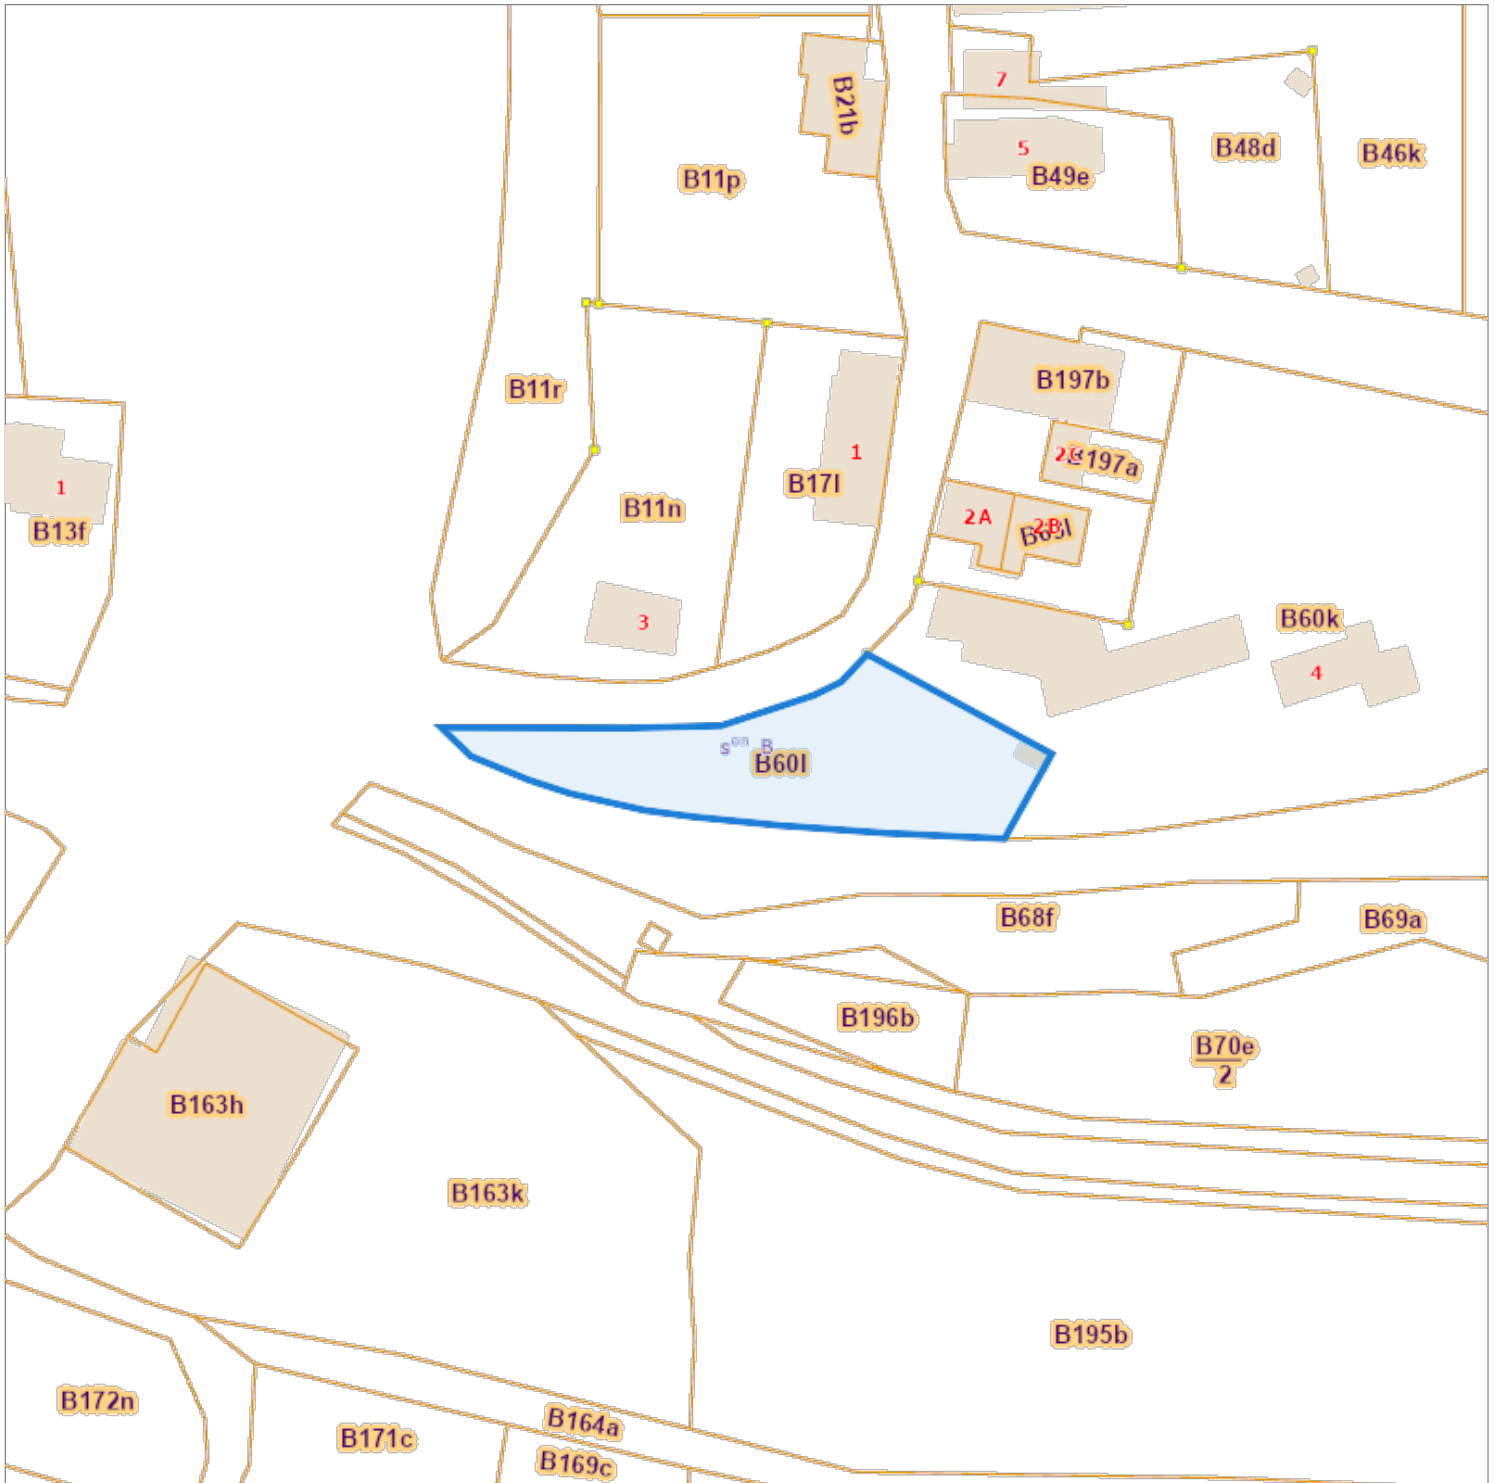

L'AAPD, producteur de la banque de données contenant ces données bénéficie des droits de propriété intellectuelle mentionnés dans la loi du 30 juin 1994 concernant les droits d'auteur et droits voisins.