

Lisa Lefere

Van: Vastgoed <vastgoed@merelbeke.be>
Verzonden: donderdag 27 juni 2024 9:34
Aan: Lisa Lefere
Onderwerp: RE: Rooilijn Dr Dhaenenslaan 63 Merelbeke (D:2240502|306)

Opvolgingsvlag: Opvolgen
Vlagstatus: Voltooid

Beste

Als bijlage treft u het rooilijnplan aan.

De rooilijn werd gerealiseerd op voormelde locatie.



Met vriendelijke groeten

Frederik De Roose

MERELBEKE | dienst Omgeving

frederik.de.roose@merelbeke.be | +32 9 210 33 42
gemeentehuis | Hundelgemsesteenweg 353 | 9820 Merelbeke

In 1-2-3 dichtbij

	SURF www.merelbeke.be
	MAIL info@merelbeke.be
	BEL 09 210 32 11
	KOM Maak een afspraak via www.merelbeke.be/afspraak



Merelbeke
natuurlijk dichtbij



Deze e-mail kan informatie bevatten die vertrouwelijk is en/of niet mag worden vrijgegeven. Als u deze e-mail bij vergissing hebt ontvangen, vernietig de afzender onmiddellijk en verwijder de e-mail. Berichten van professionele aard zijn onderworpen aan de controle- en archiveringsmogelijkheden van het bestuur. Verbintenissen zijn enkel rechtsgeldig als ze worden ondertekend door de burgemeester/voorzitter van het vast bureau of voorzitter van de OCMW-/gemeenteraad en medeondertekend door de algemeen directeur.
Denk aan het milieu voor je dit bericht of de bijlagen uitprint!

Van: Lisa Lefere <lisa.lefere@notariaat-bottelare.be>
Verzonden: woensdag 26 juni 2024 18:42
Aan: Vastgoed <vastgoed@merelbeke.be>
Onderwerp: Rooilijn Dr Dhaenenslaan 63 Merelbeke (D:2240502|306)

Beste,

Zou het mogelijk zijn mij mee te delen of de eigendom Dokter Dhaenenslaan 63 wordt getroffen door de rooilijn?
(Dokter Dhaenenslaan – Triestlaan – sint-Michielsaan)

Bedankt!

Met vriendelijke groeten,

AS van de WEG (Irradiation)

Q	177,93
R	2800 m
U	9,31 m
V	13,0 m
W	13,0 m
X	13,0 m

AS van de WEG (Irradiation)

Q	97,10
R	20 00 m
U	21,01 m
V	17,40 m
W	17,40 m
X	17,40 m

AS van de WEG (Irradiation)

Q	133,20
R	110 00 m
U	39,31 m
V	31,0 m
W	31,0 m
X	31,0 m

AS van de WEG (St.-inrichting)


Q	184,25
R	160 00 m
U	52,95 m
V	44,0 m
W	44,0 m
X	44,0 m

AS van de WEG (St.-inrichting)

Q	82,30
R	15 00 m
U	23,82 m
V	17,0 m
W	17,0 m
X	17,0 m

AS van de WEG (Dr. Dhaenenslaan)

Q	161,30
R	200 00 m
U	48 85 m
V	36 00 m
W	36 00 m
X	36 00 m

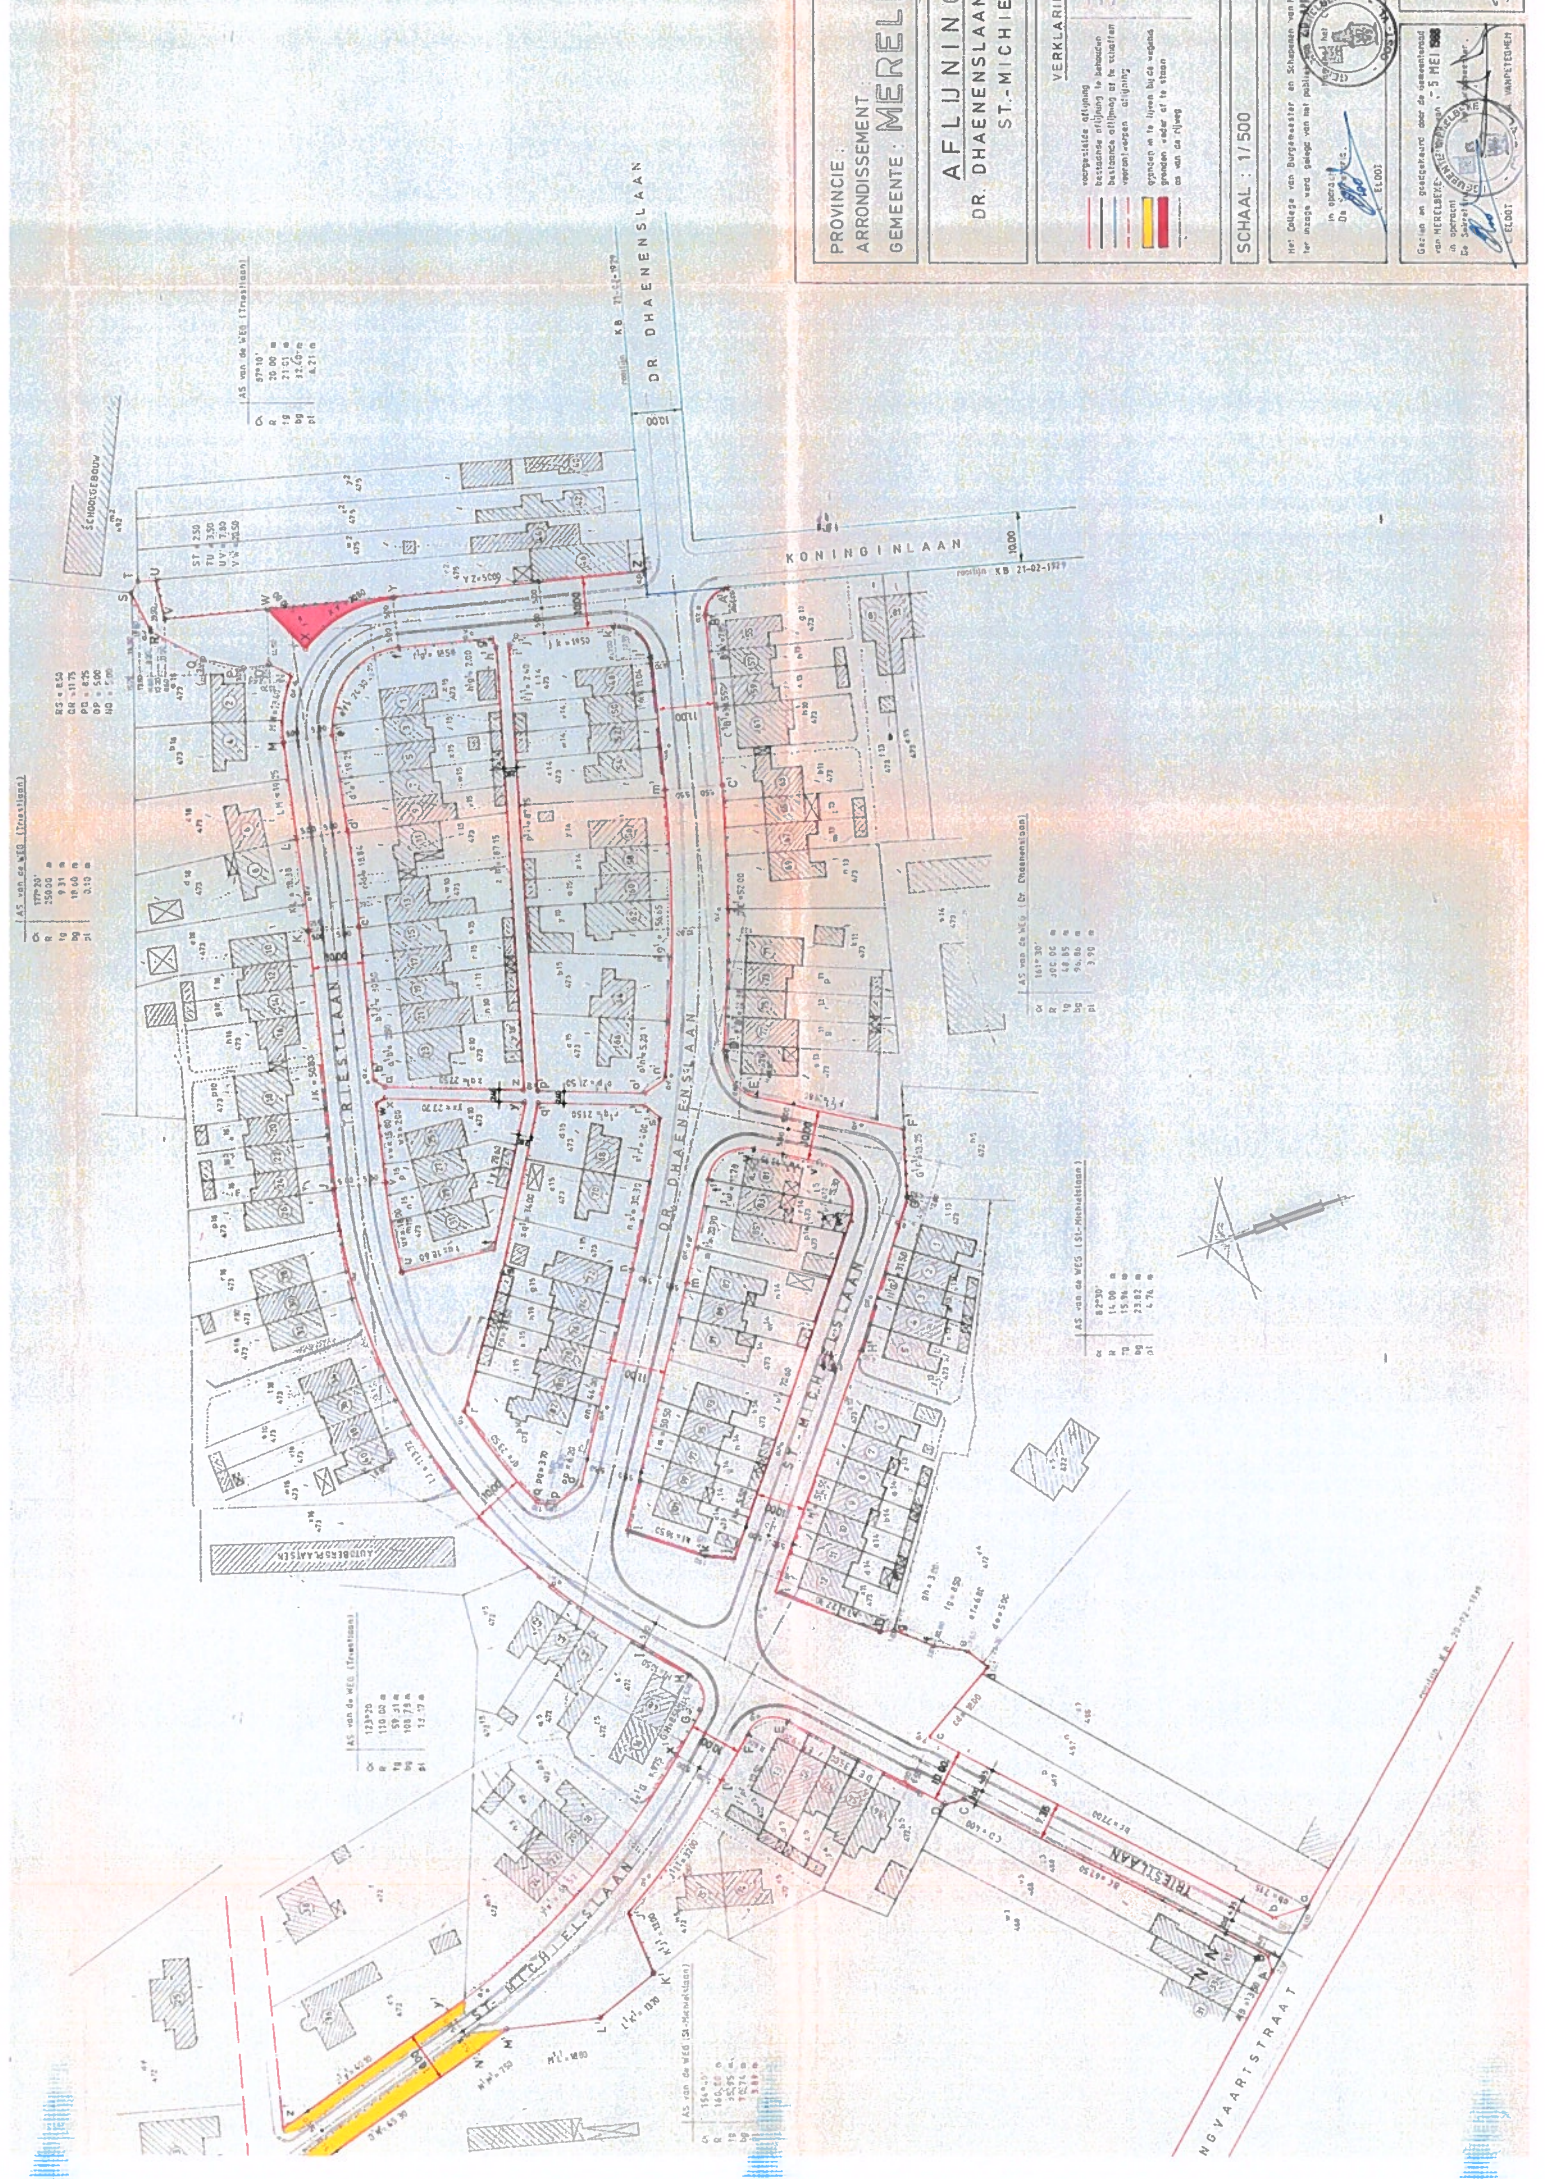

PROVINCIE :
ARRONDISSEMENT
GEMEENTE : MERELLE

AFLIJNING
DR. DHAENENSLAAN
ST.-MICHIEL

VERKLARING

— voorvastige afwijking
— bestemmingswijziging of de afwijking
— overnemen-origijn
— opstellen van de lijnen bij de oorspronkelijke
— gronden weder of te vóórn
— van de afwijking

SCHAAL : 1/500

Het College van Burgemeester en Schepenen van Merelle heeft in de vergadering van 5 MEI 1939 de afwijking goedgekeurd.

[Signature]
Burgemeester

[Signature]
Wethouder

[Signature]
Wethouder

[Signature]
Wethouder

[Signature]
Wethouder

