




Uittreksel uit het kadastraal percelenplan

Gecentreerd op:
MERELBEKE 6 AFD/SCHELDERODE/

Meest recente toestand
Aangemaakt op 10/10/2024
Schaal: 1:1000

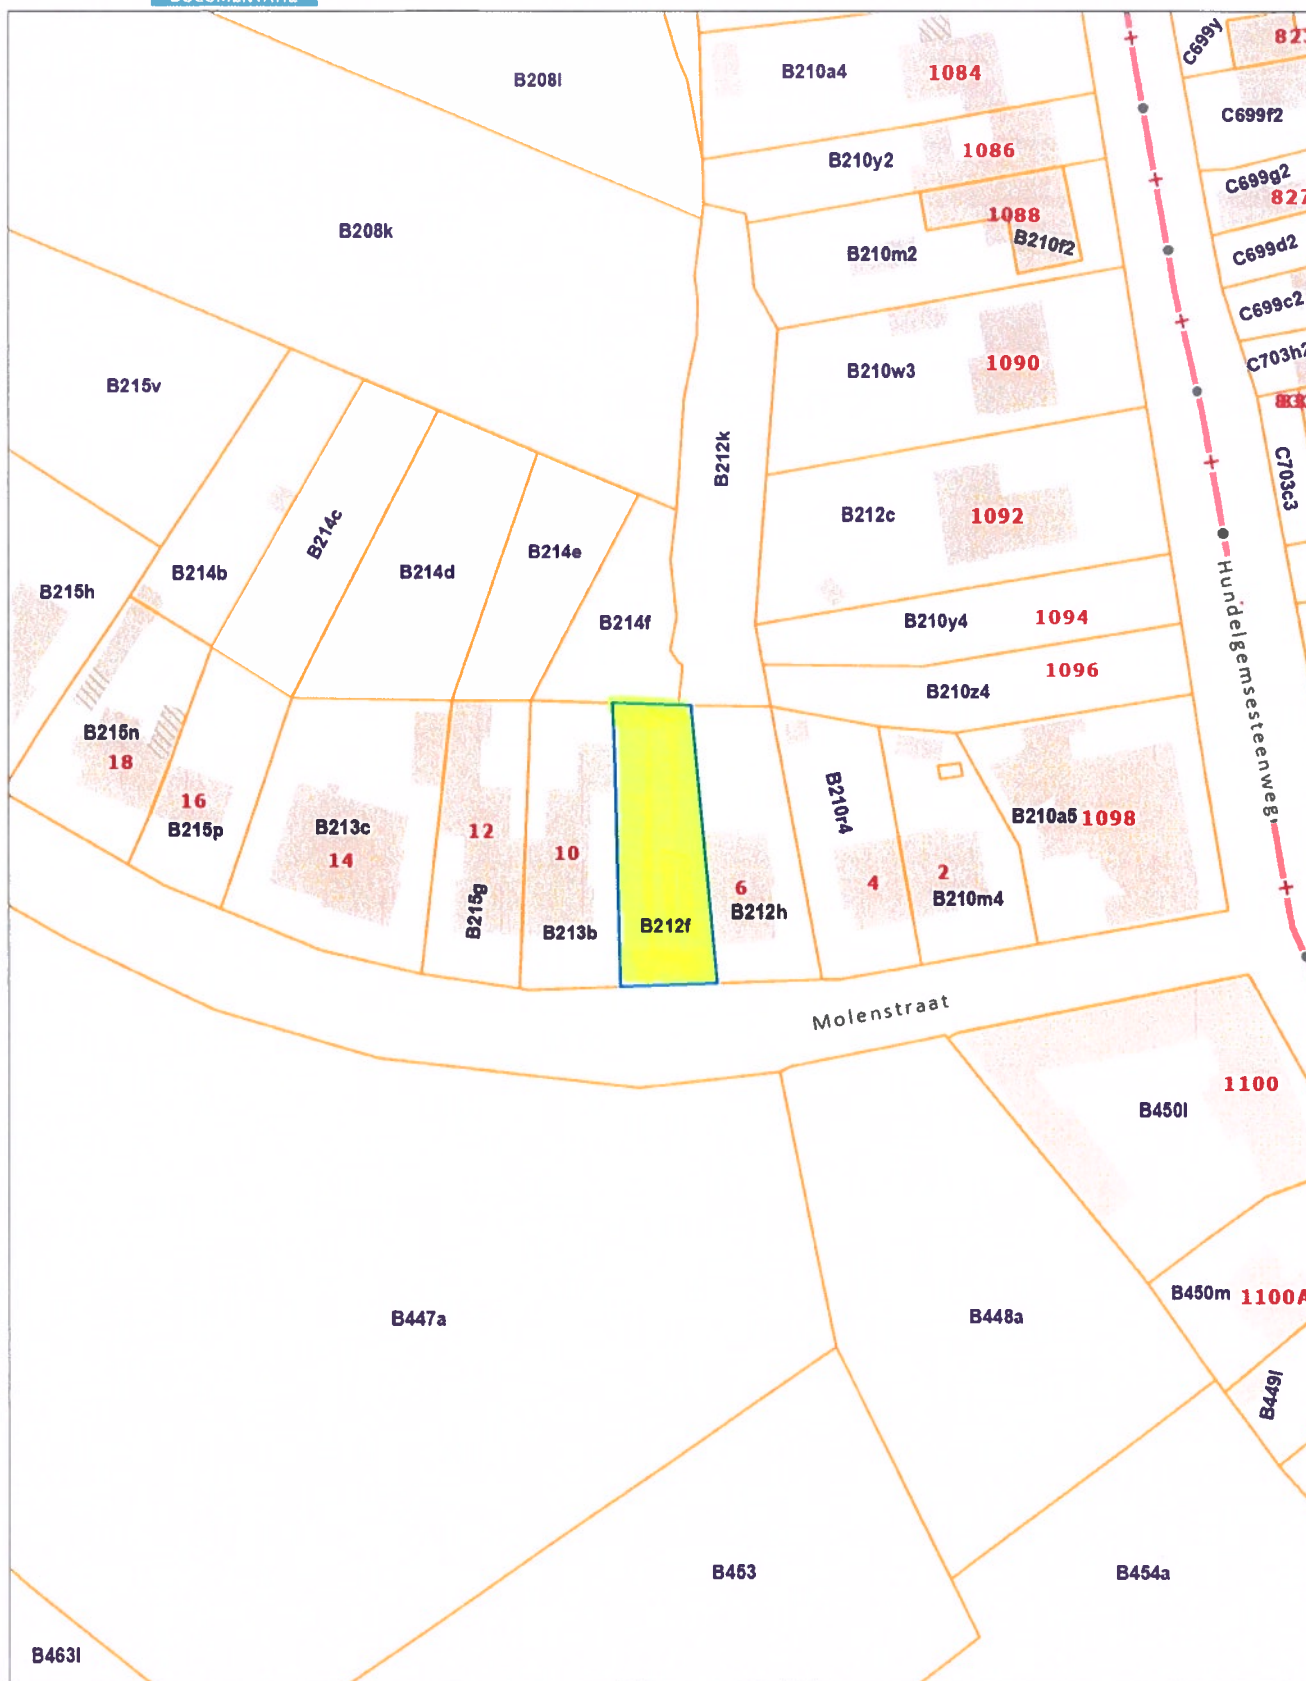

10/10/2024

Dossier 2241721

Naam persoon

Identificatie persoon

Detail van het geselecteerde artikel

Kadastrale afdeling 44058 MERELBEKE 6 AFD/SCHELDERODE/

Identificatie en eventuele rechten van de eigenaar(s)				
Naam	Straat	Gemeente	Rechten	Andere

Betrokken goederen : Totale opp 496.0 - Toestand op : 10/10/2024

Ligging	Pol/Wa	Sectie	Nummer van het perceel	Aard	Opp. in ca	Inhoud in m3	Jaar van beëindiging van de opbouw	Code	Kadastraal inkomen
1 - MOLENSTR		B	0212FP0000	BOUWGROND	496.0	---	---	1F	4