



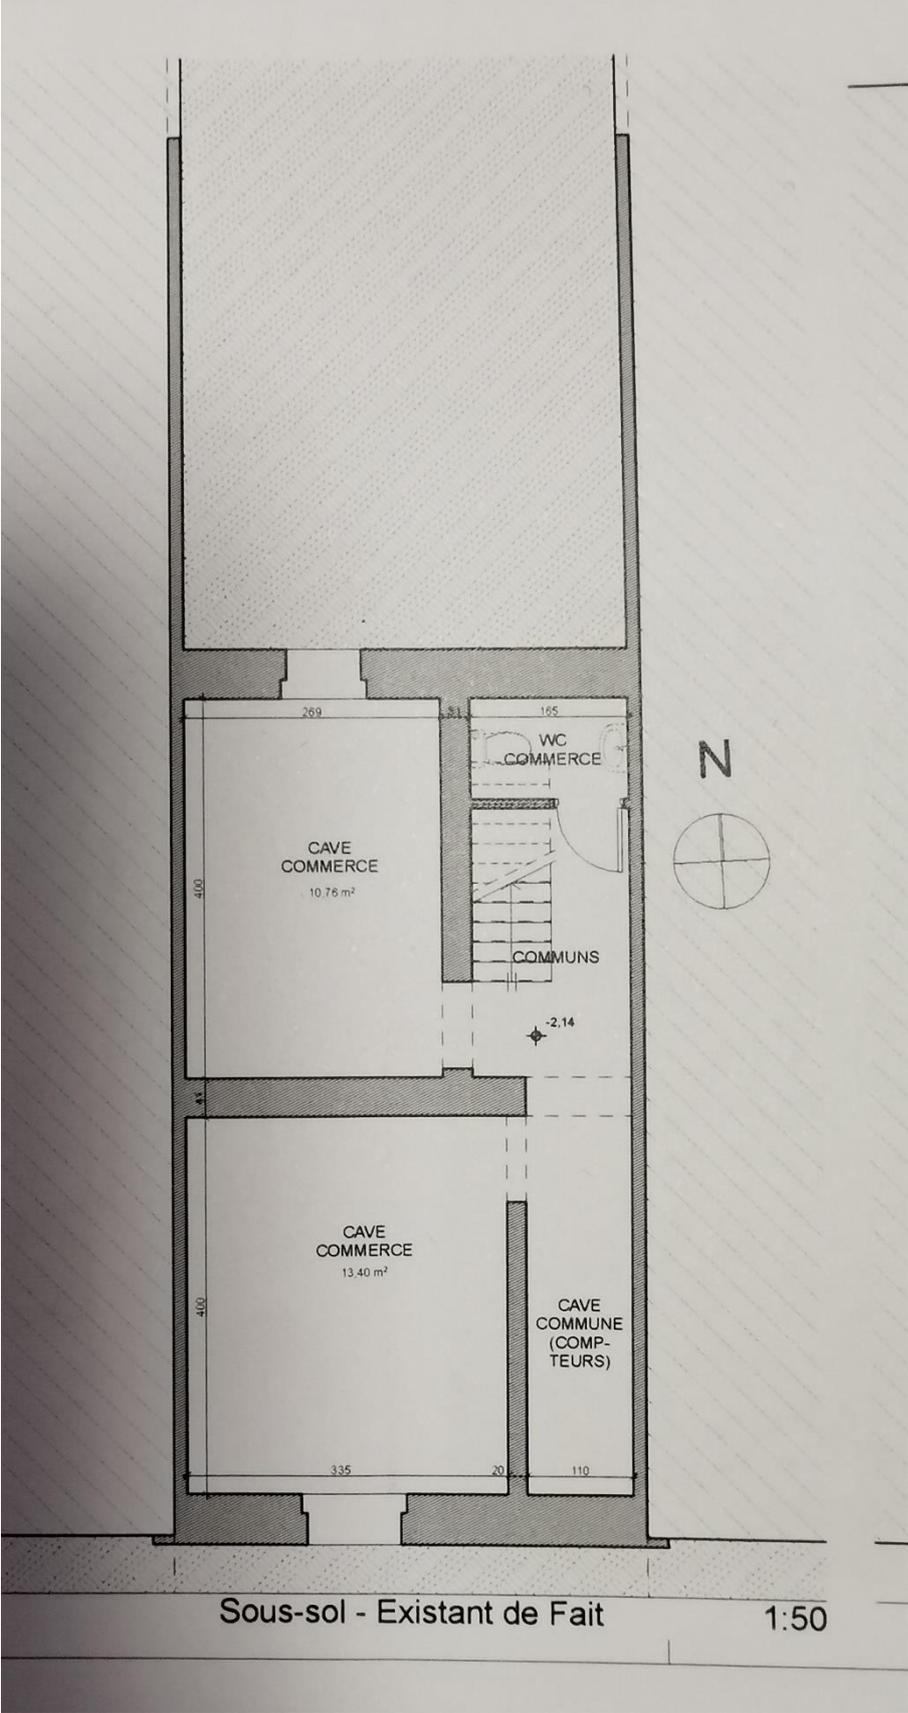


Plans de la situation de fait

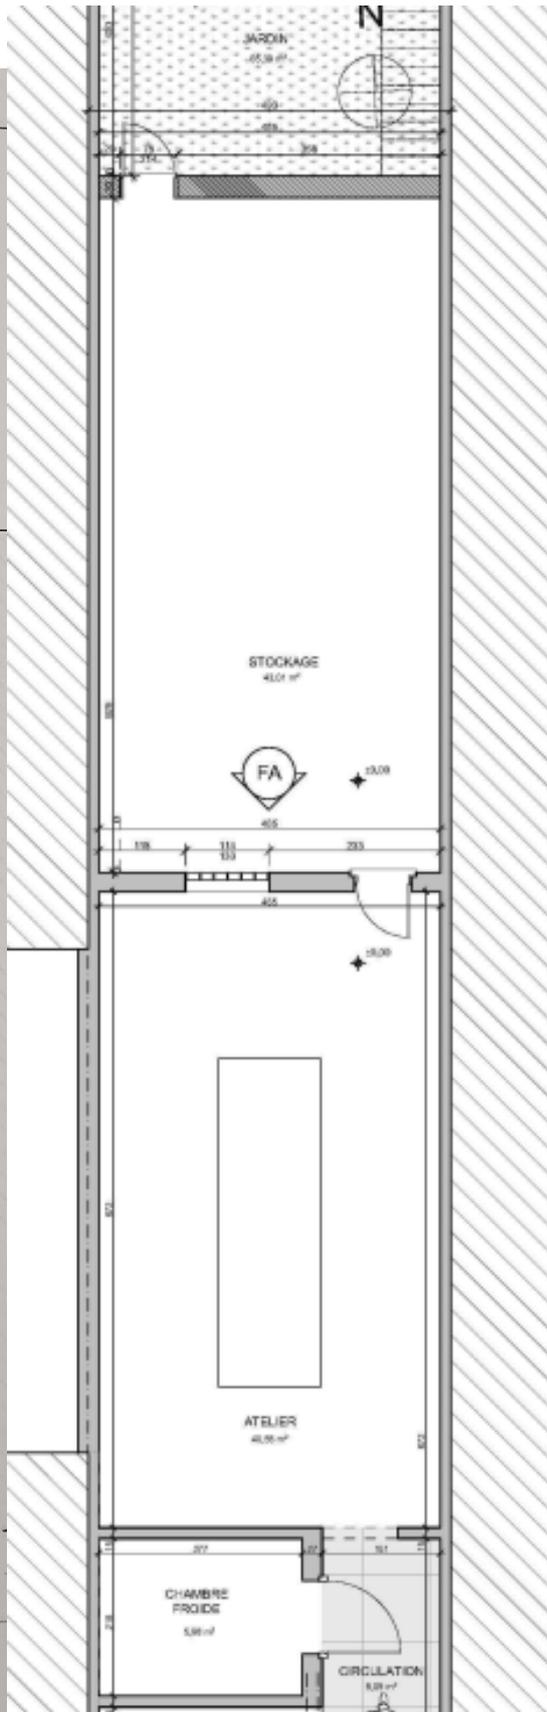

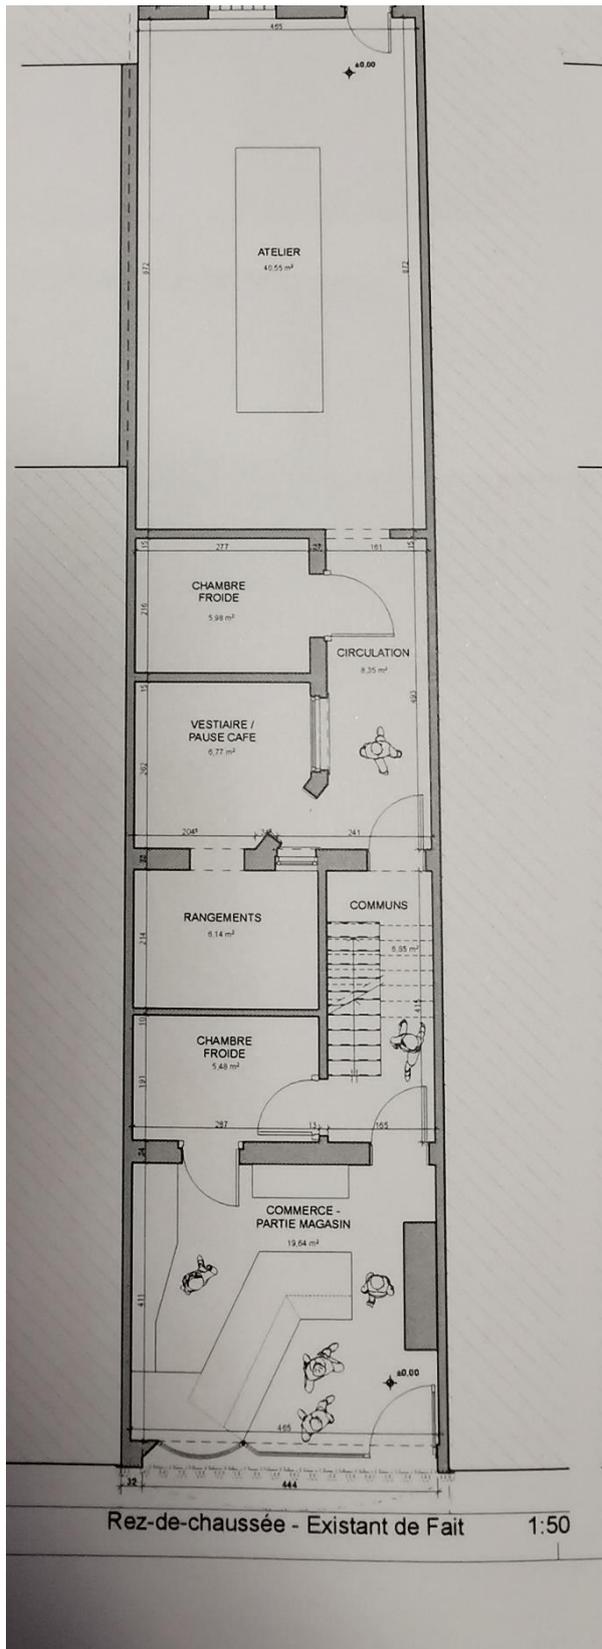

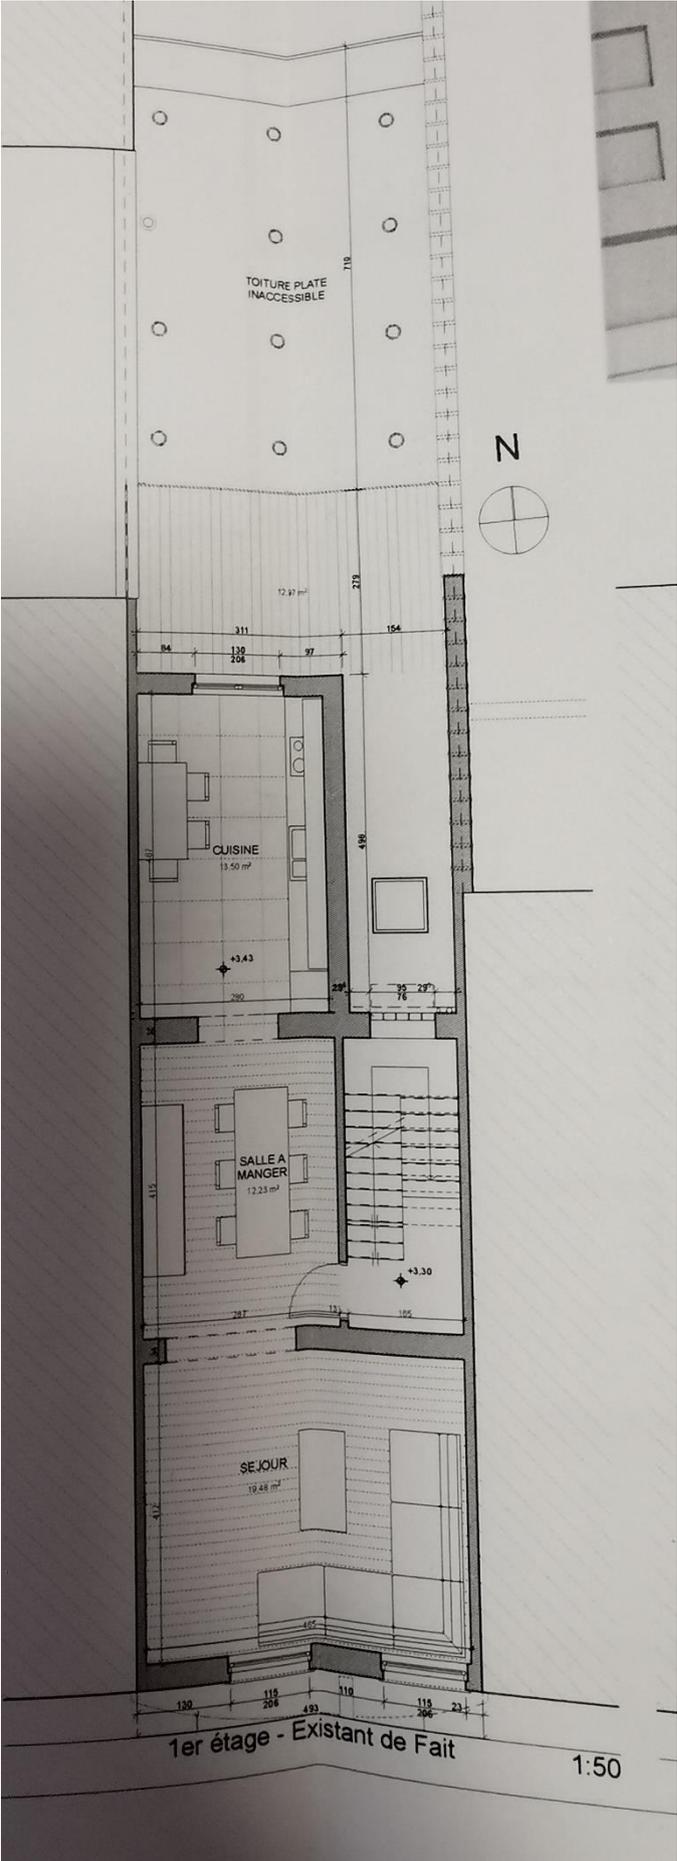

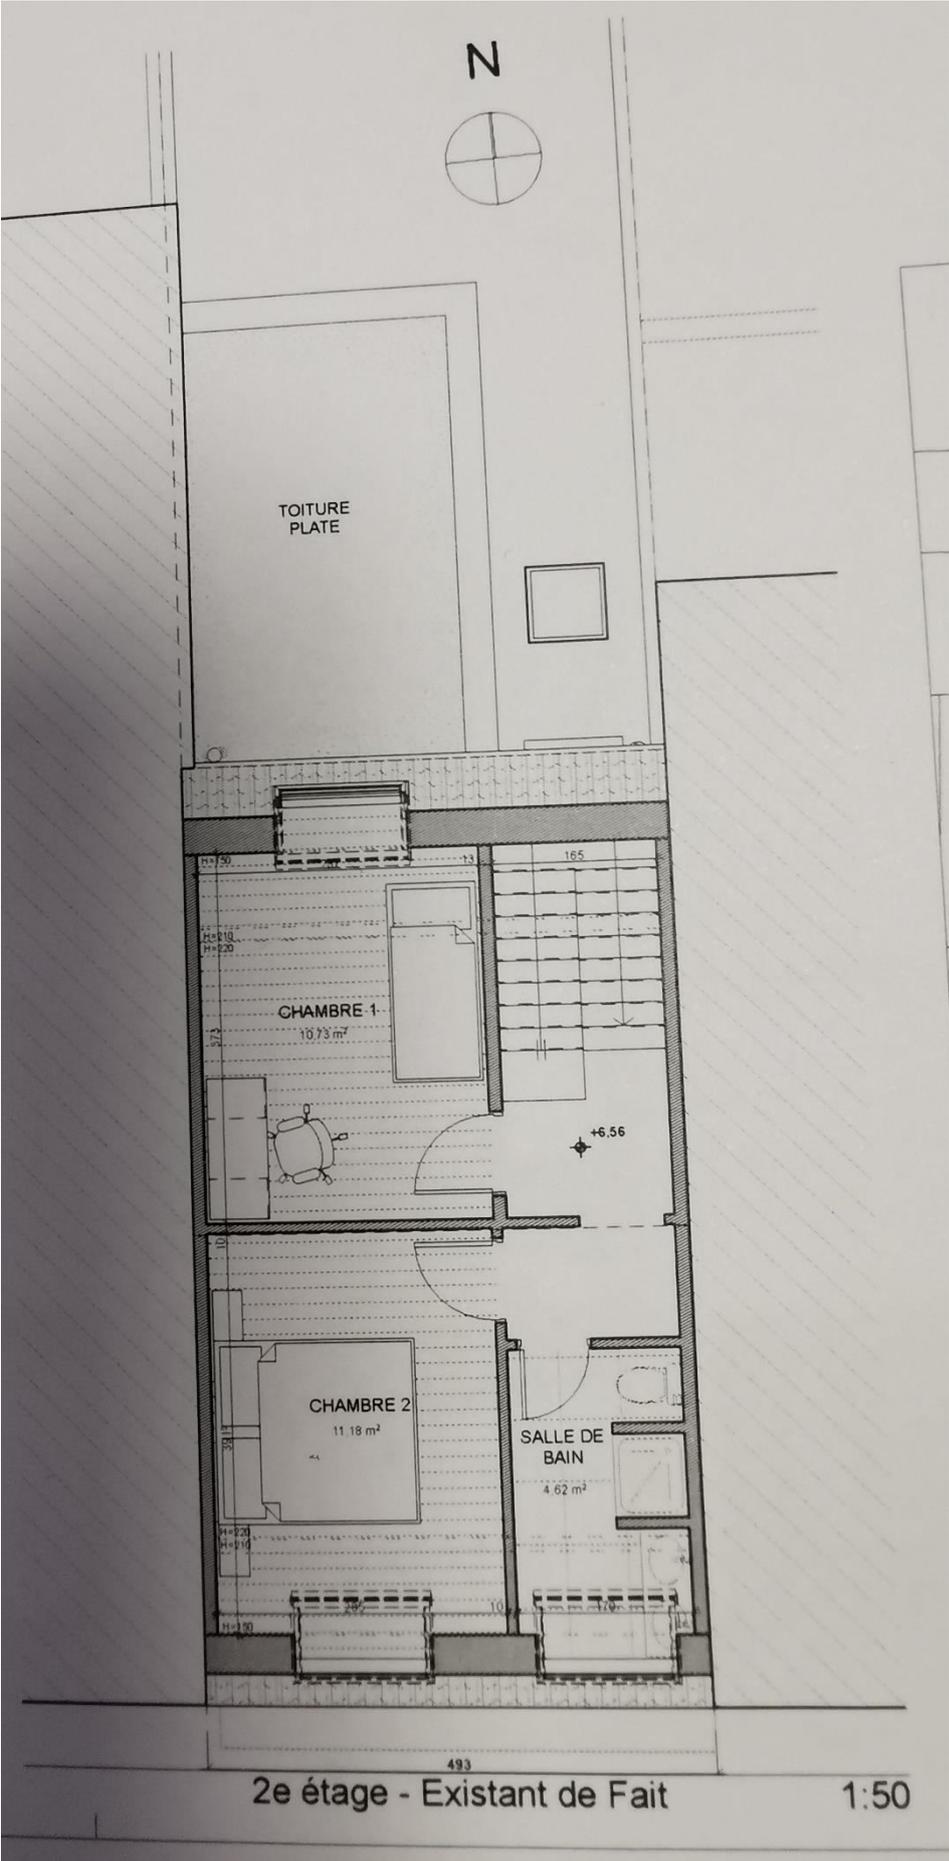

2e étage - Existant de Fait

1:50