


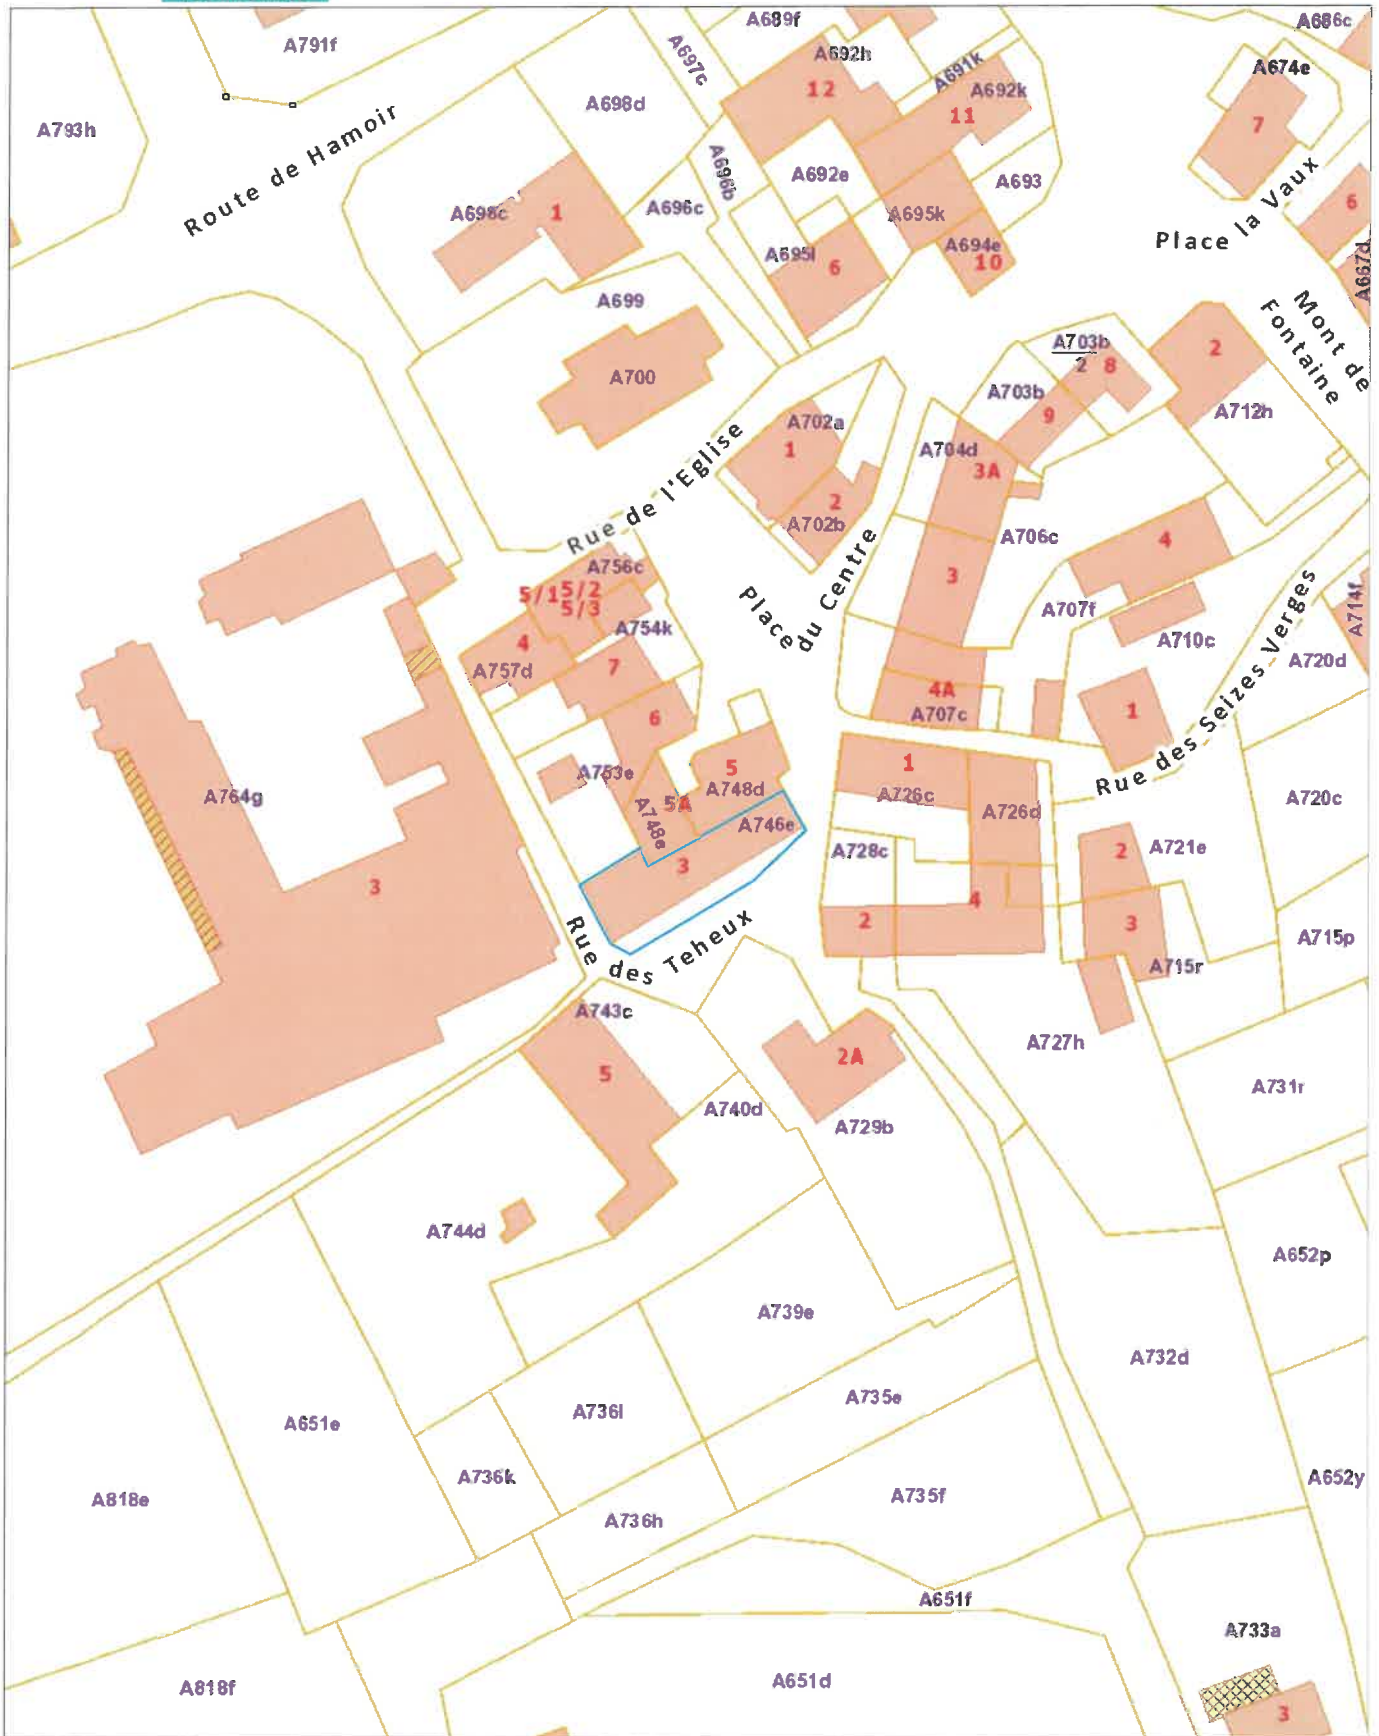

Extrait du plan parcellaire cadastral

Centré sur :
FERRIERES 4 DIV/XHORIS/

Situation la plus récente
Fait le 13/04/2023
Échelle : 1 : 1000






Extrait du plan parcellaire cadastral

Centré sur :
FERRIERES 4 DIV/XHORIS/

Situation la plus récente
Fait le 13/04/2023
Échelle : 1 : 1000

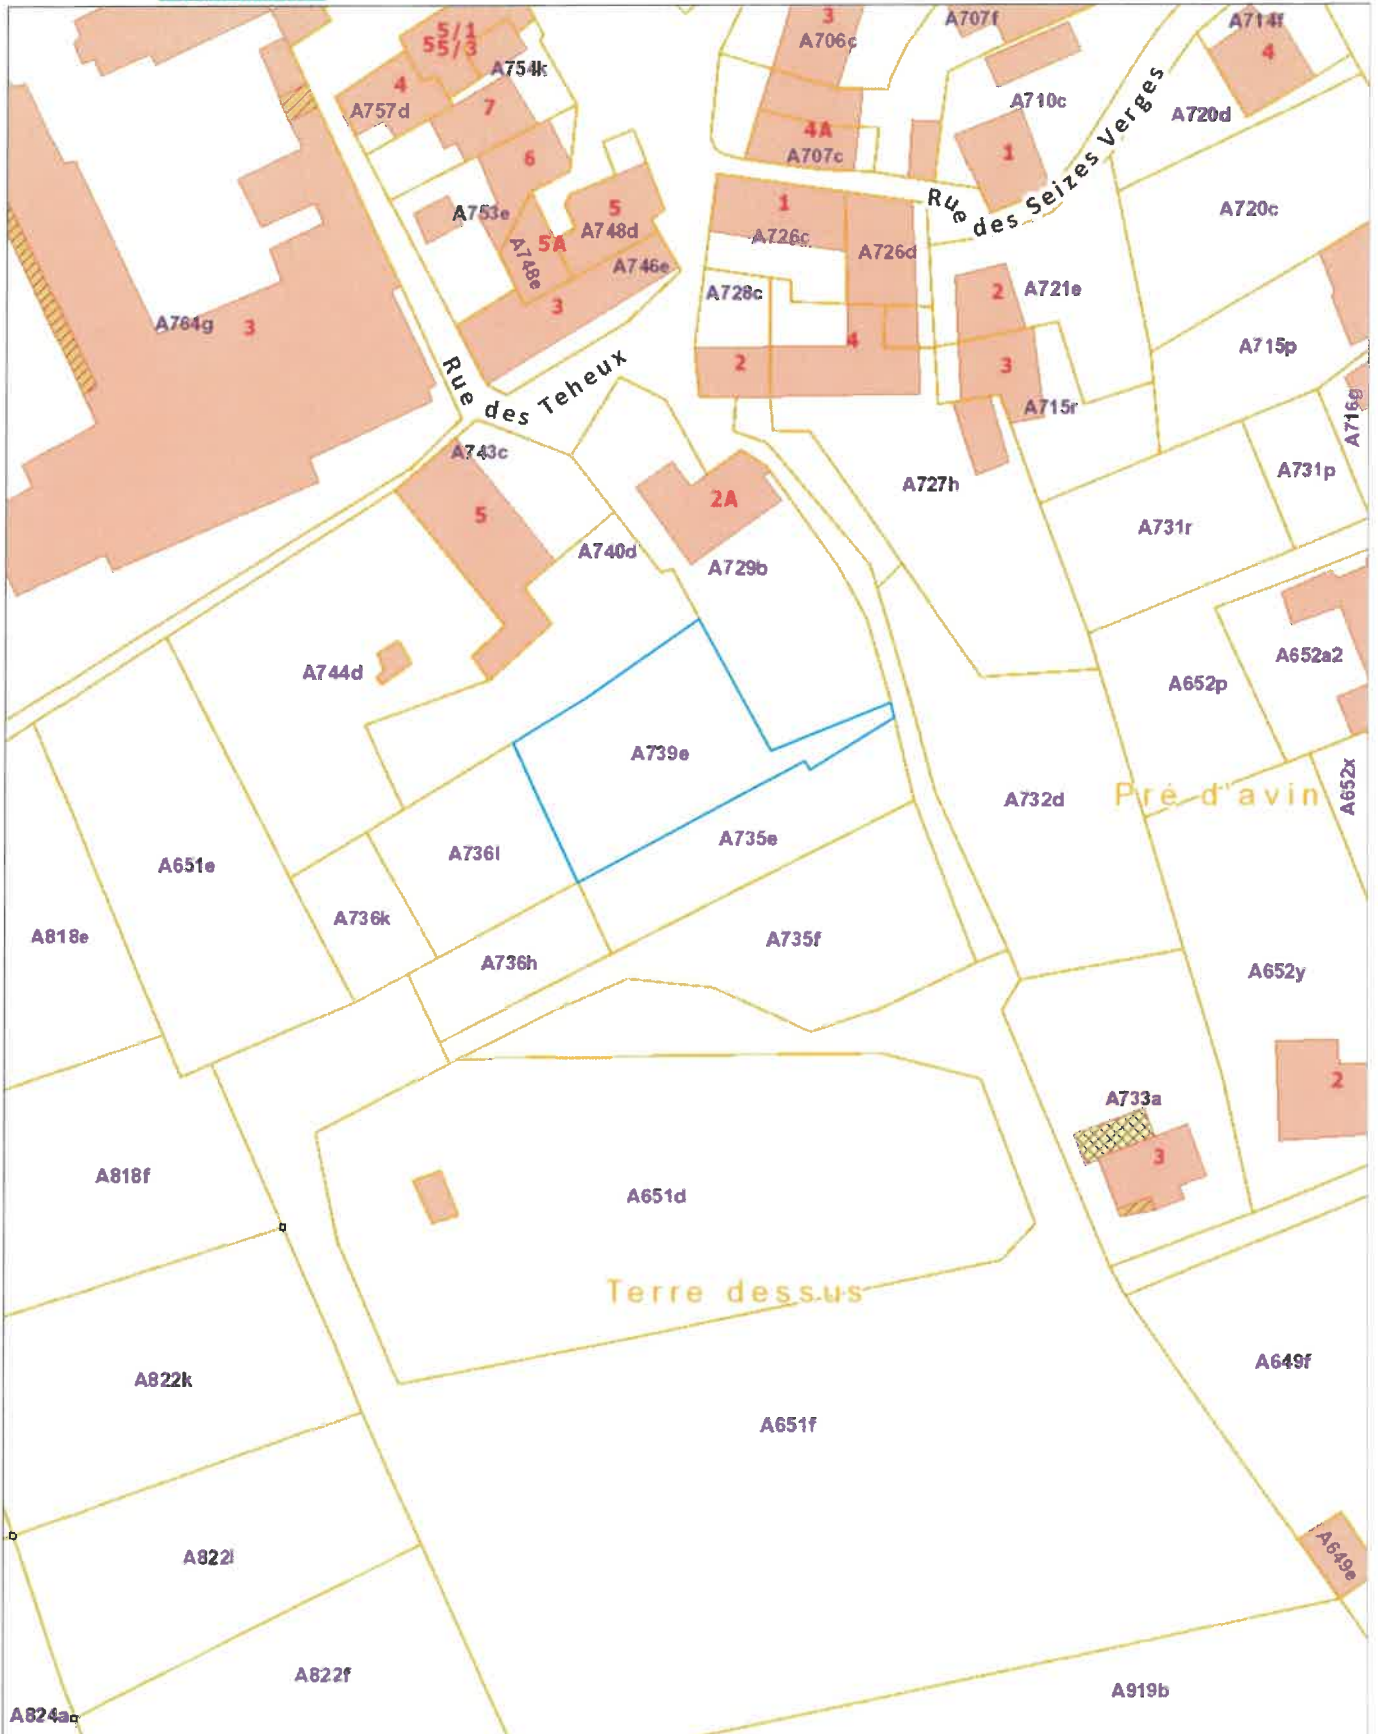



Extrait du plan parcellaire cadastral

Centré sur :
FERRIERES 4 DIV/XHORIS/

Situation la plus récente
Fait le 13/04/2023
Échelle : 1 : 1000

