


NUMMER DETAILPLAN 3.02400/6021
 K.B.

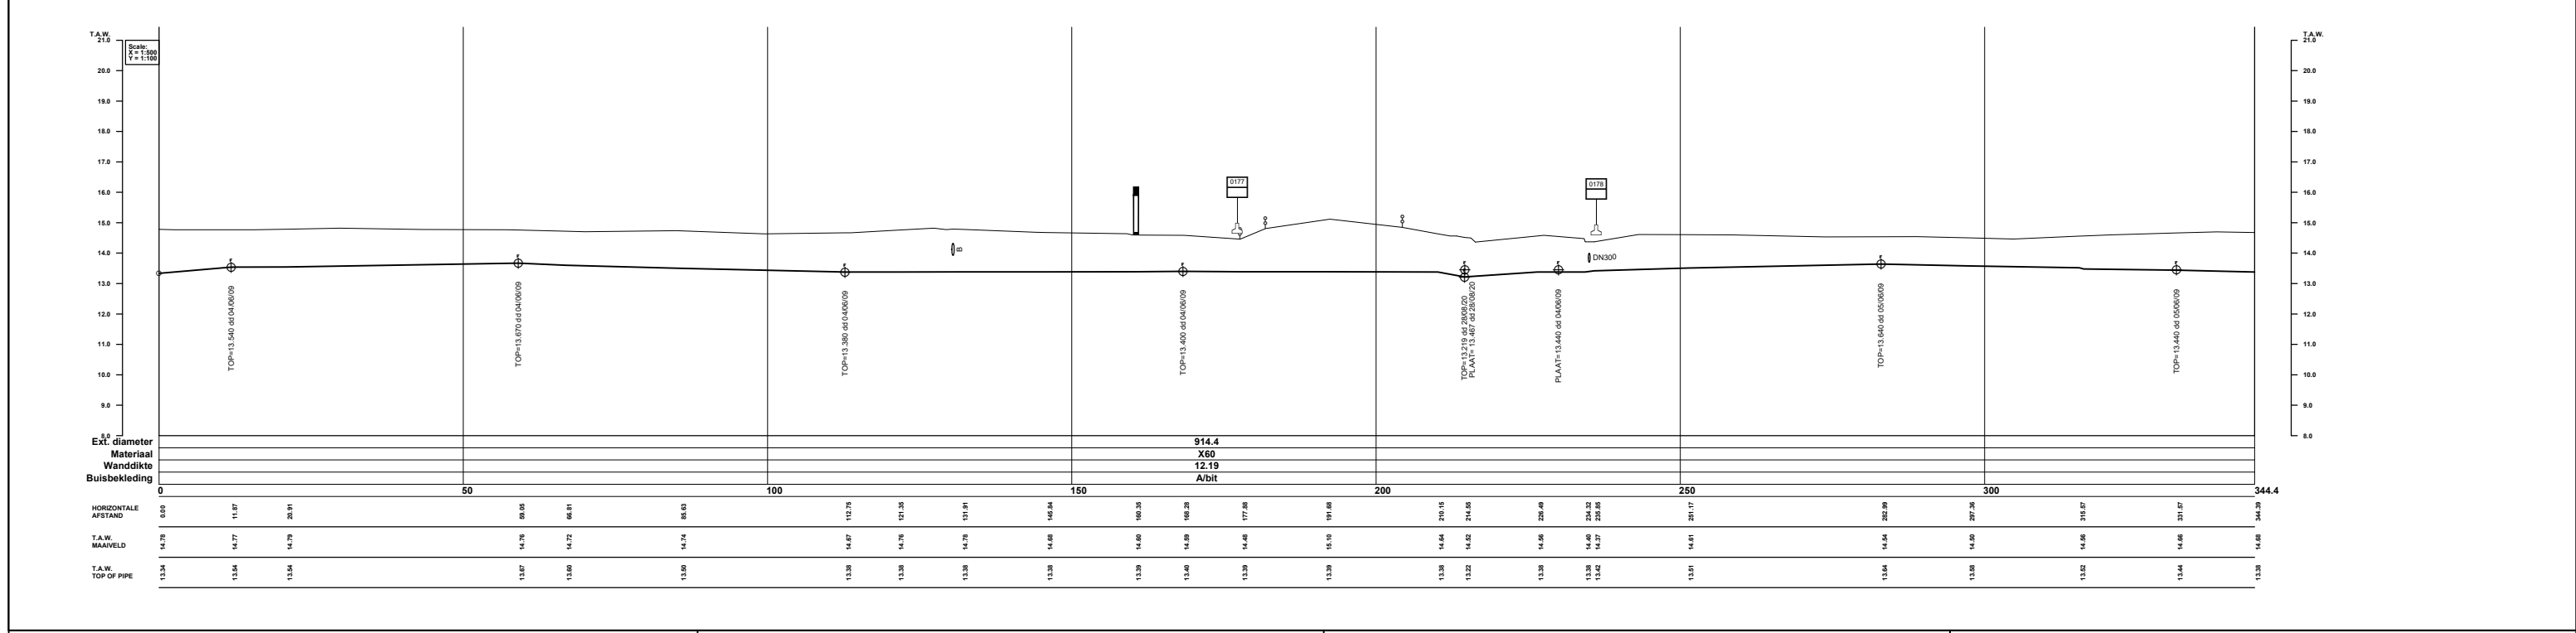

DE COORDINATEN ZIJN BEPAALD VOLGENS HET LAMBERT 72 PROJECTIESTELSEL DE HOOGTEMETINGEN HEBBEN ALS REFERENTIE DE TWEEDE ALGEMENE WATERPASSING (T.A.W.)

DIT PLAN MAG SLECHTS BESCHOUWD WORDEN ALS EEN MIDDEL DAT DE LIGGINGSBEPALING VAN DE GASVERVOERLEIDINGEN EN TOEGEHOREN IN AANWEZIGHEID VAN EEN AFGEVAARDIGDE VAN DE N.V. FLUXYS BELGIUM ZAL VERGEMAKELIJKEN. BIJKOMENDE INLICHTINGEN MOETEN VOOR DE STUDIE VAN PROJECTEN OF DE UITVOERING VAN WERKEN INGEWONNEN WORDEN BIJ DE N.V. FLUXYS BELGIUM, KUNSTLAAN 31, 1040 BRUSSEL.

HET KONINKLIJK BESLUIT VAN 21 SEPTEMBER 1989 (B.S. 8/10/89) BEPAALT DE VERPLICHTINGEN EN VOORSCHRIFTEN VAN RAADPLEGING EN INFORMATIE NA TE LIEVEN BIJ WERKEN IN EEN BESCHERMDE ZONE DIE DE GASVERVOERINSTALLATIE INKADERT OP 15 m AAN WEERSZIJDEN VAN HAAR INPLANTING. IN VOORKOMEND GEVAL, UITGEBREID TOT DE ZONE WAAR DE WERKEN DE STABILITEIT VAN DE VOORMELDE ZONE KAN SCHADEN.

WEELDE - WINKSELE 1
 HOOFDDIAMETER DN : 900 mm
 INPLANTINGSPLAN PLAN DN : 900 mm

PLAN Nr 3.01400/8171

FORMAAT A1 SCHALEN 1:500 1:100

KUNSTLAAN - AV. DES ARTS 31, 1040 BRUSSEL - BRUXELLES
 TEL.: 02/282 72 11 FAX: 02/230 02 39

VERV. PLAN(S)	PROVINCIE: ANTWERPEN	OPMETING TOPO DOOR: Geomet	DATUM: 01/10/1993
GEMEENTE: KASTERLEE	BETROKKEN ZONE: Zone Noord-oost	BETROKKEN KAART: 16/4N	DATUM: 04/10/2019
HOOGT TOELAATBARE BEDRIJFSDRUK: 66.2 bar	OPMETING LEIDING DOOR: Geomet	DATUM: 01/10/1993	
KOPKABEL: <input checked="" type="checkbox"/>	KOKER 50mm: <input checked="" type="checkbox"/>	OPMETING TOPO DOOR: GlobeZenit	DATUM: 04/10/2019

E	F	12/10/2020	Proefsleuven ikv ondiepe ligging	AKO	PVD	AFB
D	F	13/11/2019	Update topografie en maaiveld jaar 2019	MV	PVD	AFB
C	F	18/10/2013	positionele nauwkeurigheid (18/10/2013)	OP	PEP	TOT
B	F	30/07/2012	Blijghouden tot 2012	SSO	PEP	TOT
Tek	Scan	Datum	Evolutie van het plan	Getek.	Verant. T.B	Proj.-leider/Aanvrager

REPRODUCTIE VOORBEHOUDEN. DEZE TEKENING MAG NIET GECOPIEERD, GEREPRODUCEERD, OF TER REPRODUCTIE GEGEVEN OF AAN DERDEN AFGESTAAN WORDEN ZONDER ONZE MACTHAGING.