



-1

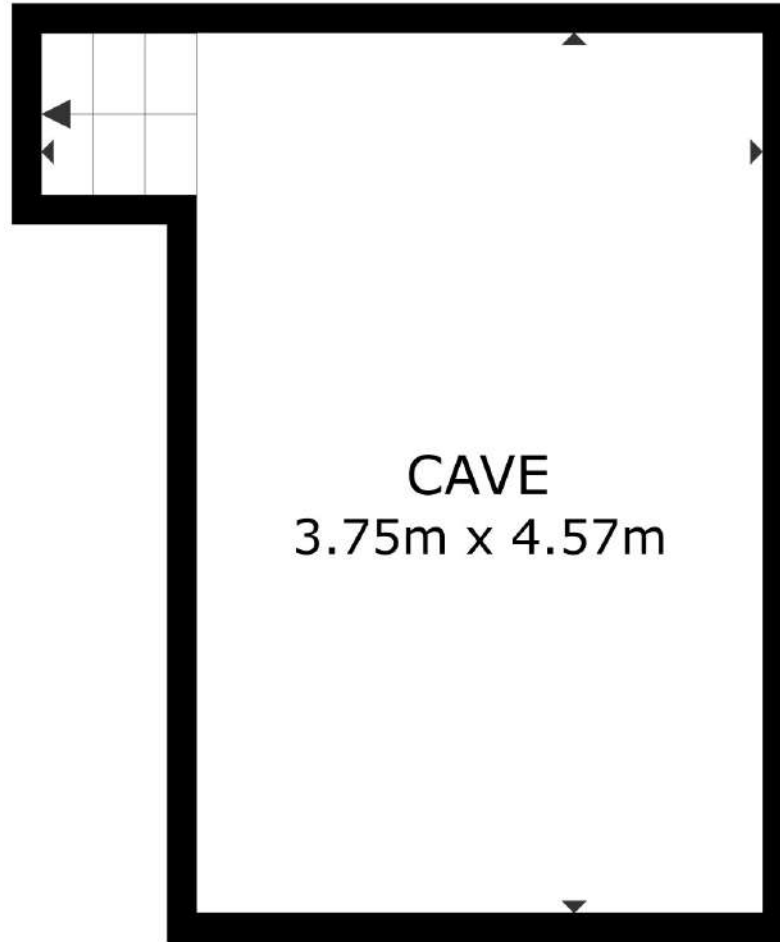


Ces informations sont données à titre indicatif et non contractuel

+1

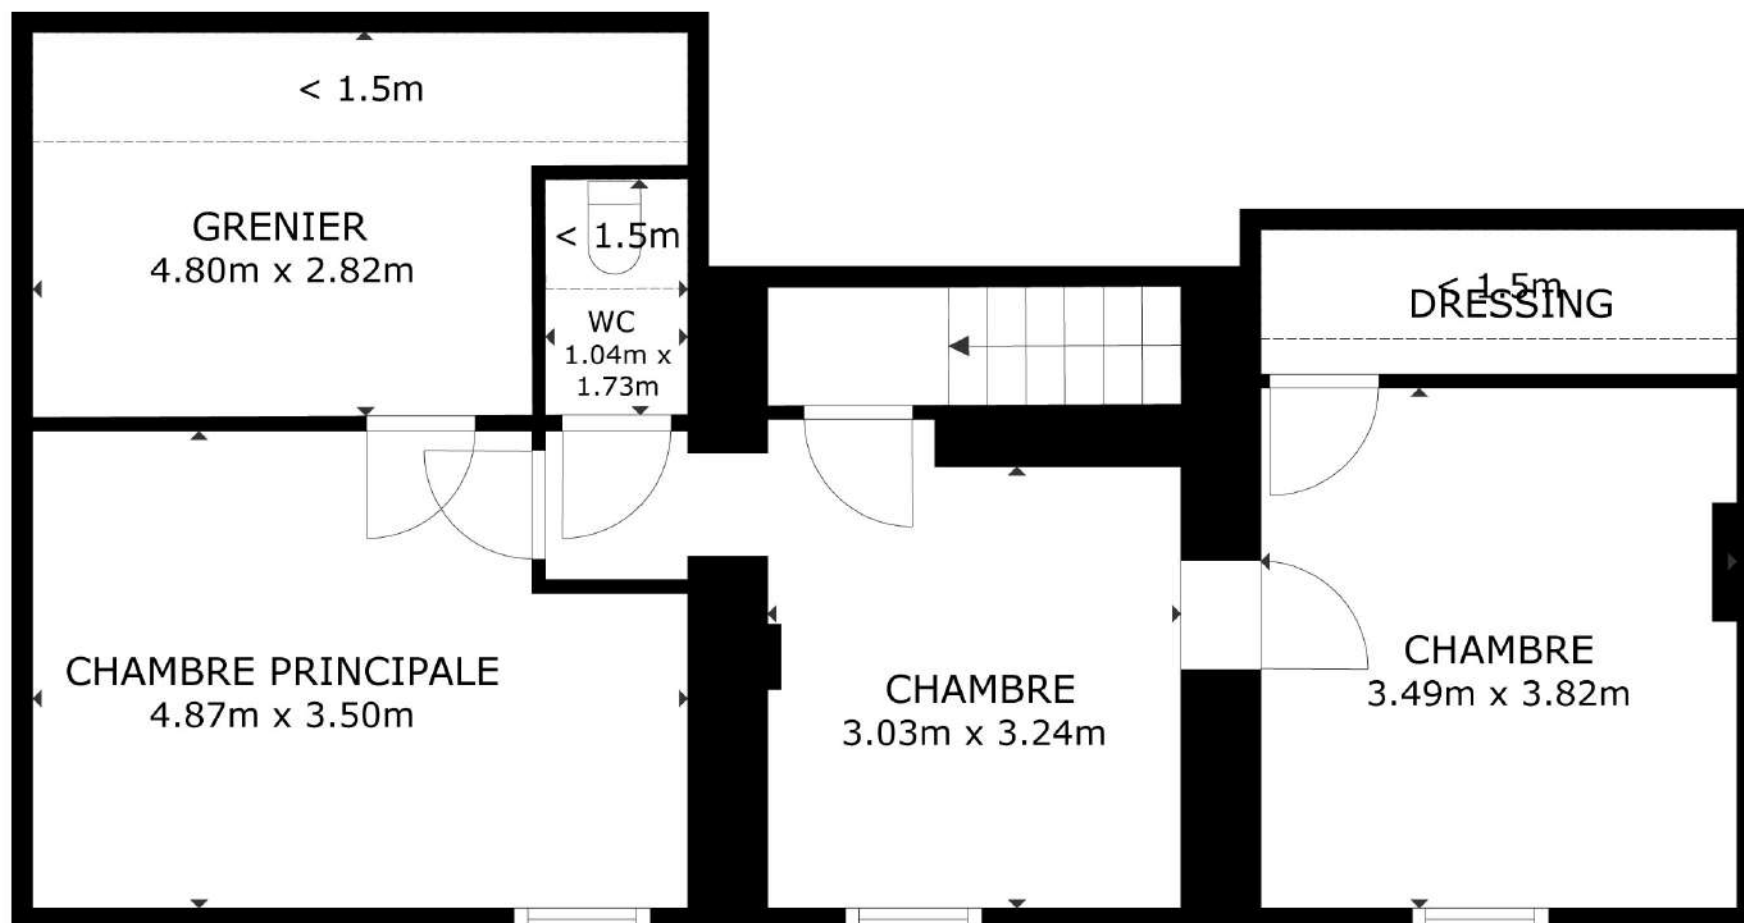

Ces informations sont données à titre indicatif et non contractuel

# Rez-de-chaussée

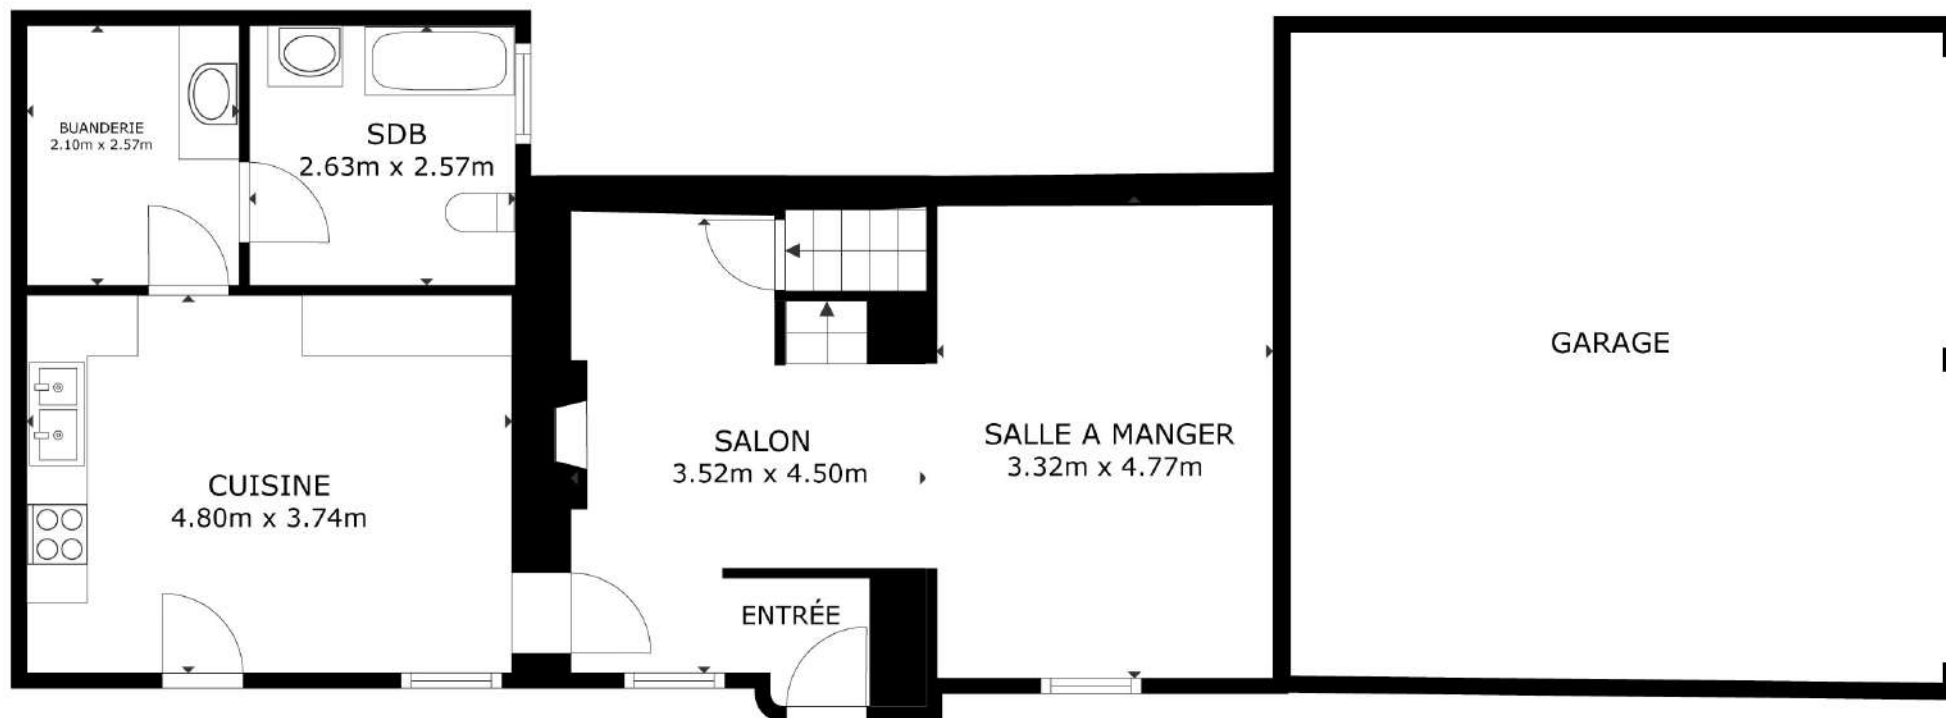

Ces informations sont données à titre indicatif et non contractuel