


Mon nouveau projet

SURFACE TOTALE : 272.54 m² • SURFACE HABITABLE : 224.69 m² • ÉTAGES : 3 • PIÈCES : 17



▼ Rez-de-chaussée

SURFACE TOTALE : 117.68 m² • SURFACE HABITABLE : 105.80 m² • PIÈCES : 7

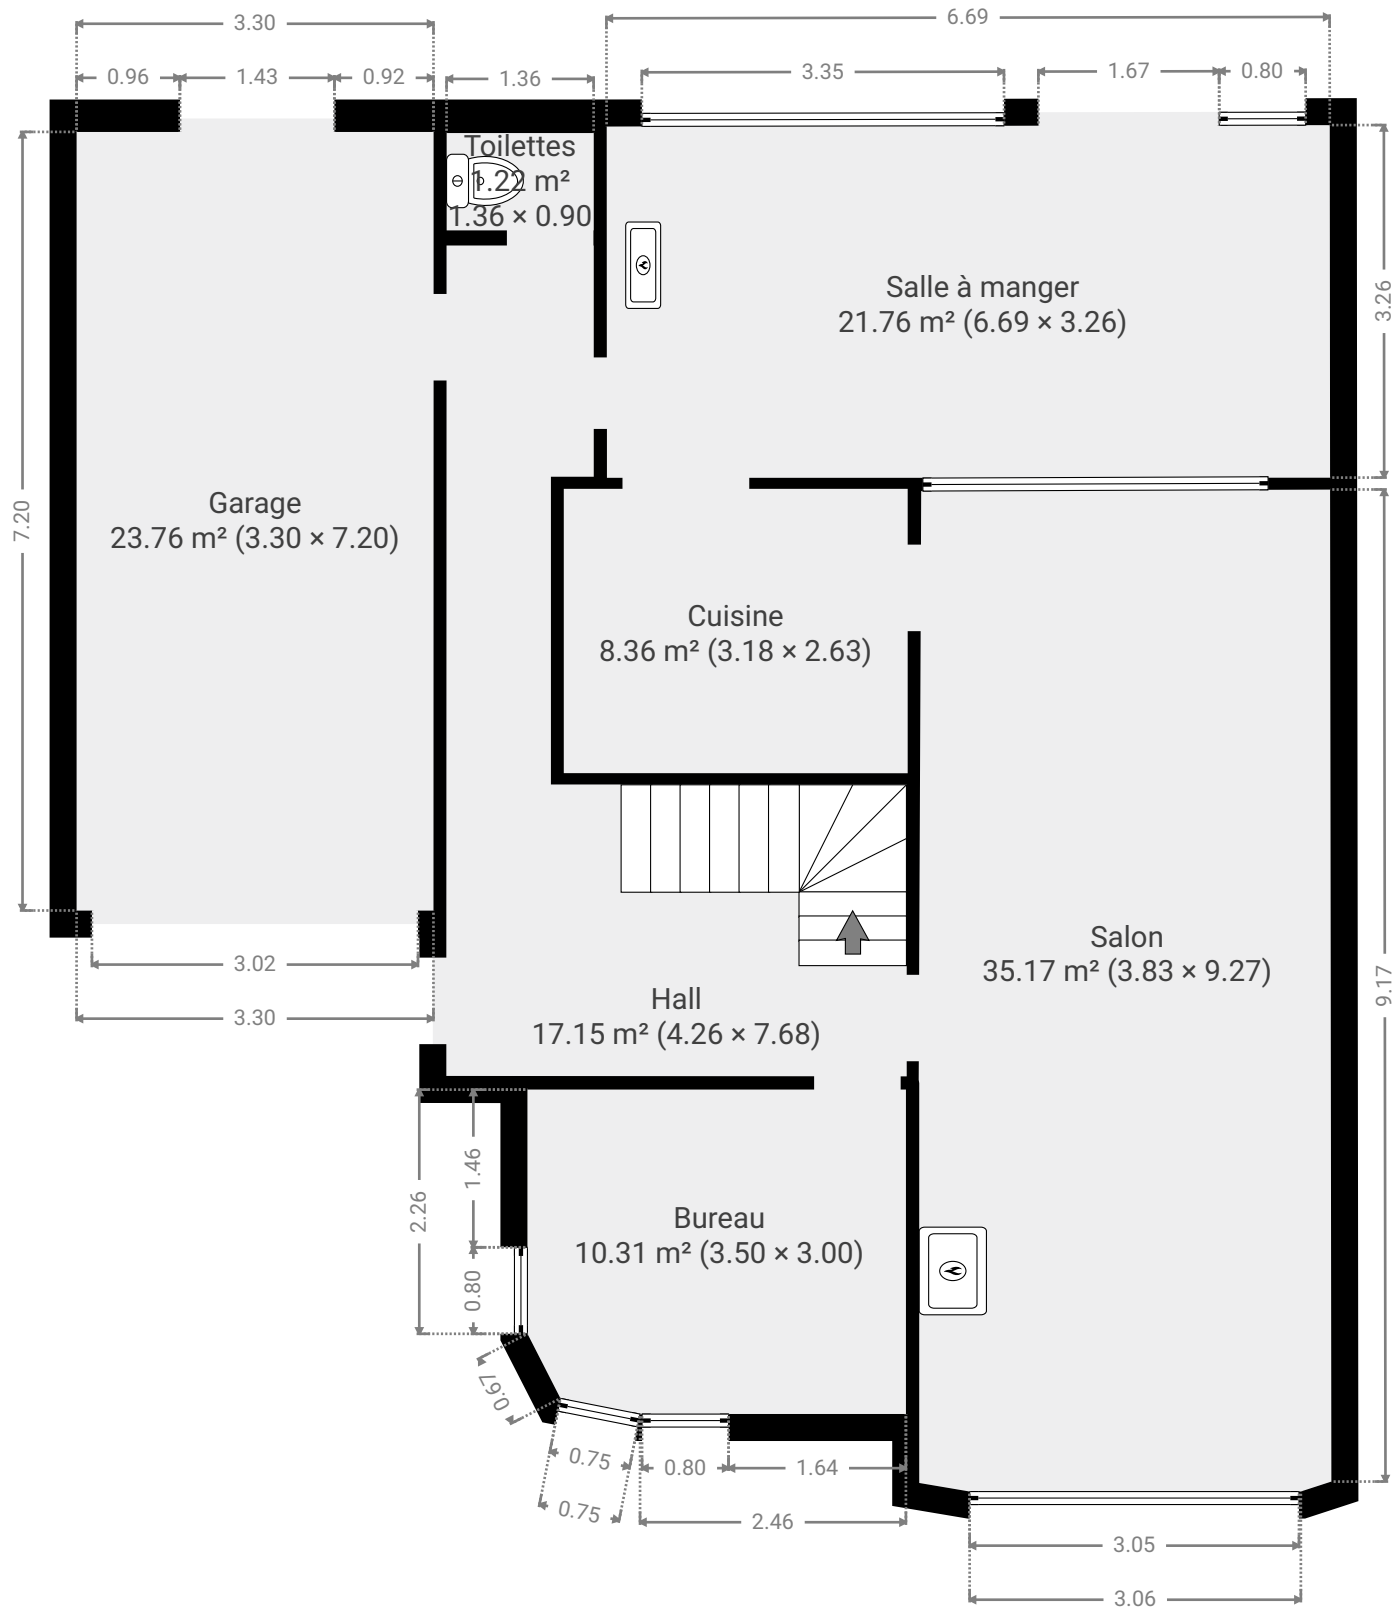

CE PLAN EST FOURNI EN L'ÉTAT SANS GARANTIE D'AUCUNE SORTE. Notavisit N'ACCORDE AUCUNE GARANTIE, Y COMPRIS, SANS S'Y LIMITER, DES GARANTIES QUANT À LA QUALITÉ ET À LA PRÉCISION DES DIMENSIONS.

0 1 2 3m
1:70
Page 1/3


Mon nouveau projet

SURFACE TOTALE : 272.54 m² • SURFACE HABITABLE : 224.69 m² • ÉTAGES : 3 • PIÈCES : 17



▼ 1er étage

SURFACE TOTALE : 88.94 m² • SURFACE HABITABLE : 85.93 m² • PIÈCES : 7

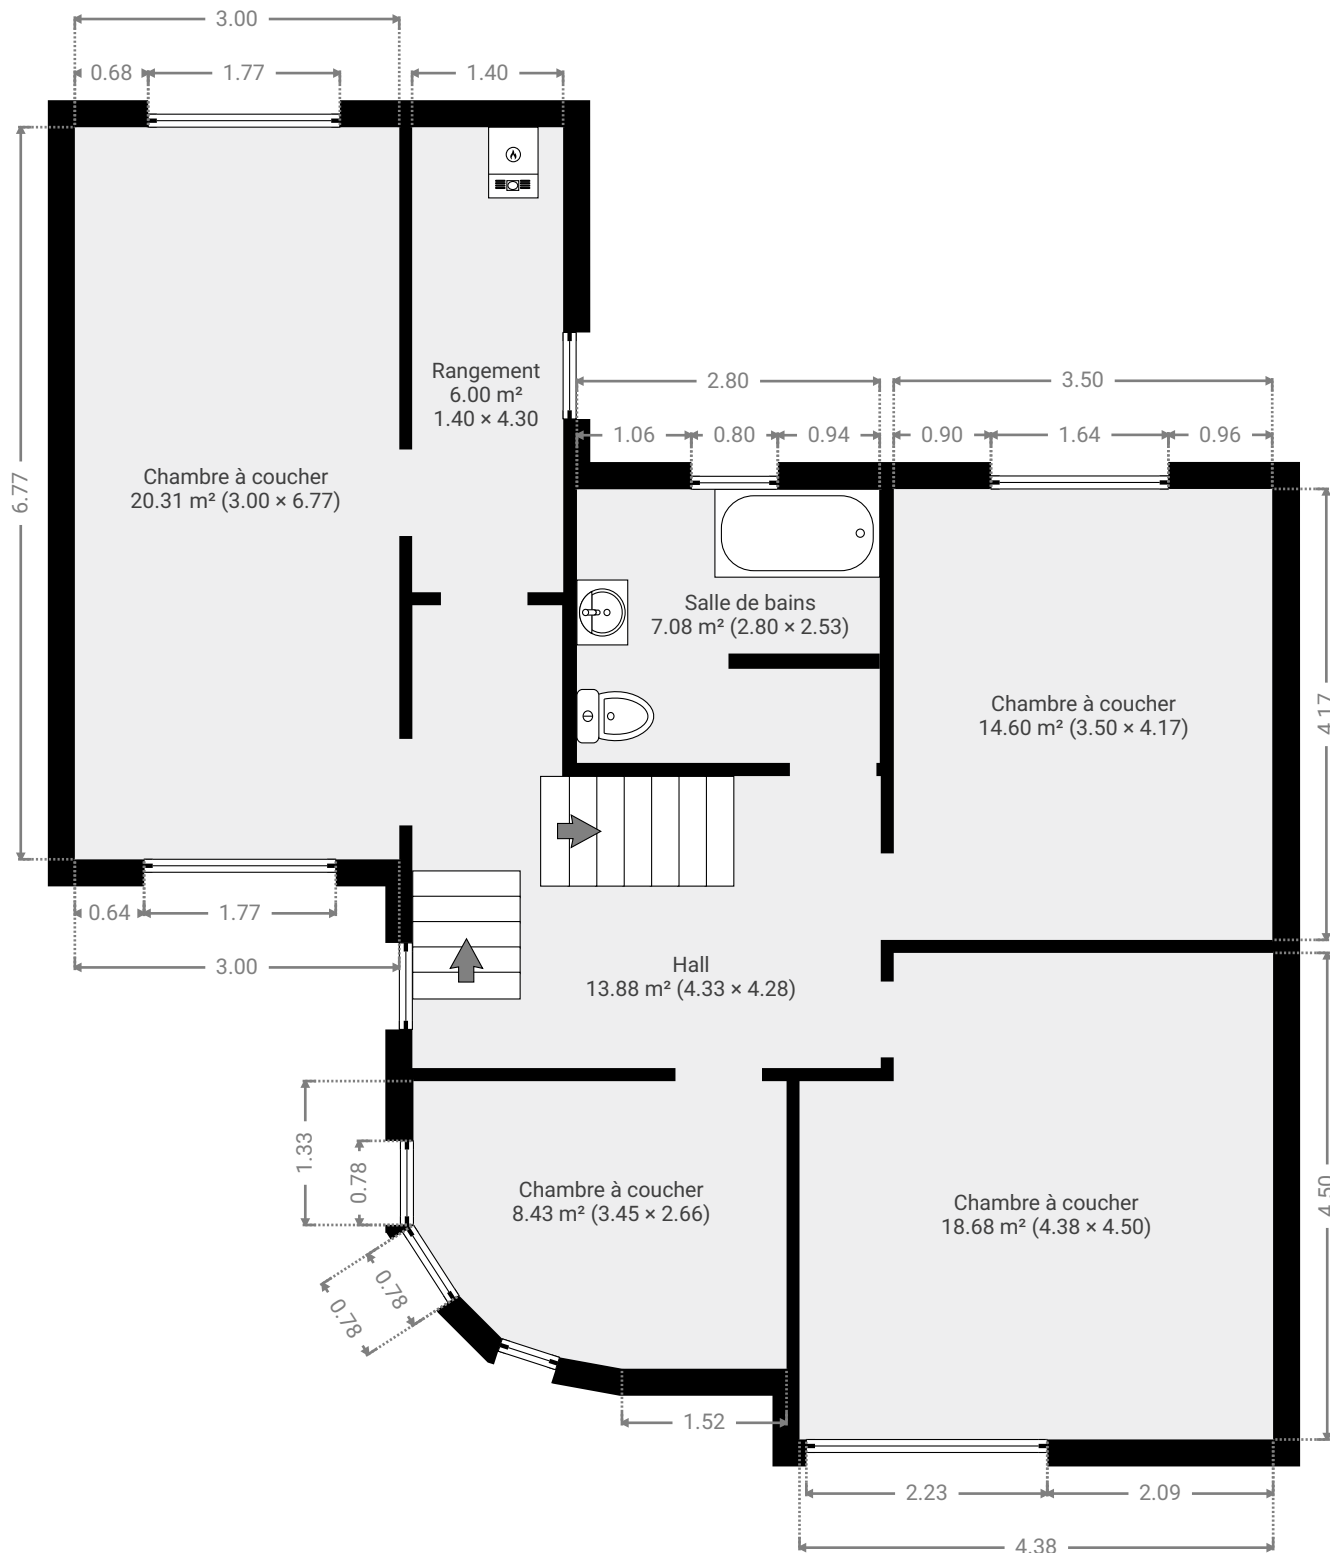

CE PLAN EST FOURNI EN L'ÉTAT SANS GARANTIE D'AUCUNE SORTE. Notavisit N'ACCORDE AUCUNE GARANTIE, Y COMPRIS, SANS S'Y LIMITER, DES GARANTIES QUANT À LA QUALITÉ ET À LA PRÉCISION DES DIMENSIONS.

0 1 2 3m
1:70
Page 2/3


Mon nouveau projet

SURFACE TOTALE : 272.54 m² • SURFACE HABITABLE : 224.69 m² • ÉTAGES : 3 • PIÈCES : 17



▼ 2e étage

SURFACE TOTALE : 65.92 m² • SURFACE HABITABLE : 32.95 m² • PIÈCES : 3

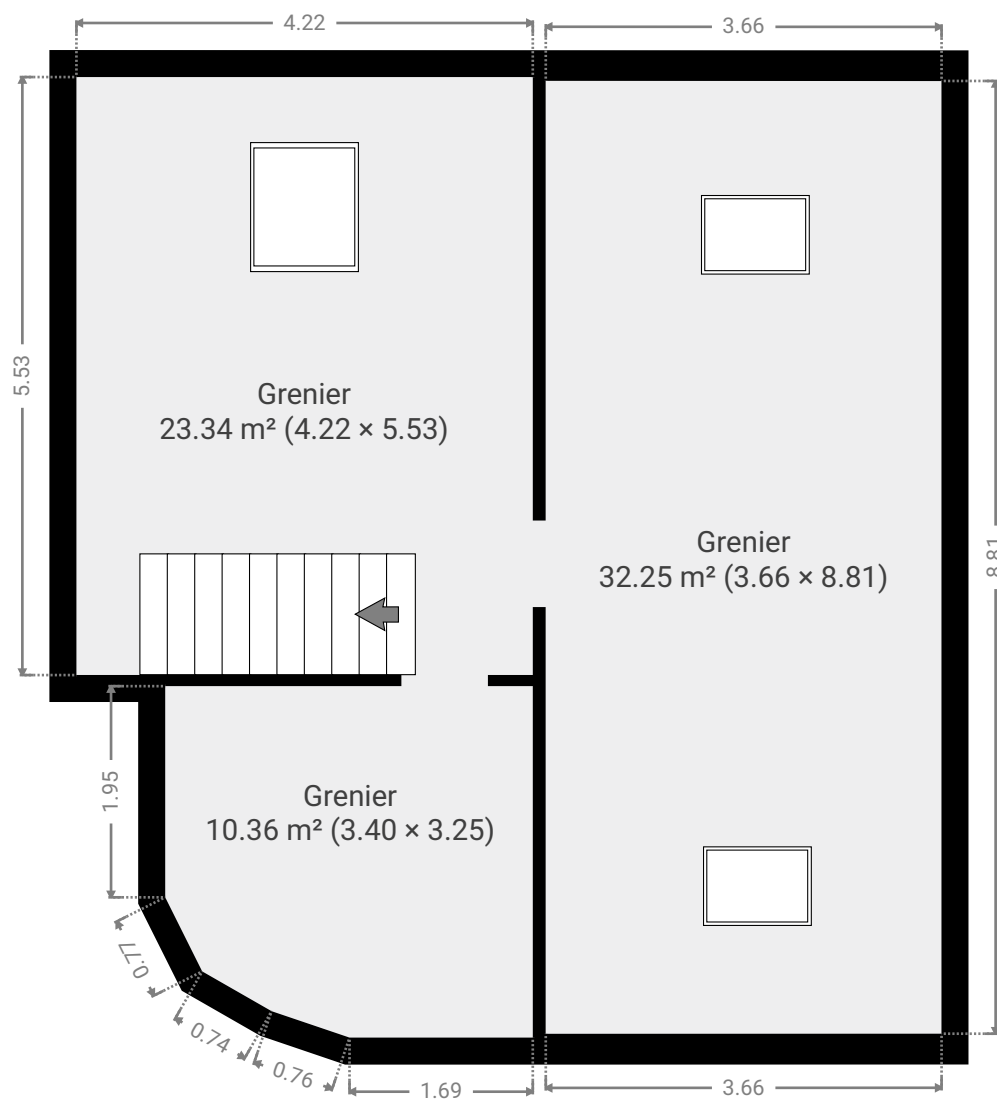

CE PLAN EST FOURNI EN L'ÉTAT SANS GARANTIE D'AUCUNE SORTE. Notavisit N'ACCORDE AUCUNE GARANTIE, Y COMPRIS, SANS S'Y LIMITER, DES GARANTIES QUANT À LA QUALITÉ ET À LA PRÉCISION DES DIMENSIONS.

0 1 2 3m
1:70
Page 3/3