


PROVINCIE LIMBURG
GEMEENTE OUDSBERGEN
Iste Afdeling Sectie C

nr. 810B - opp. 08a 38ca

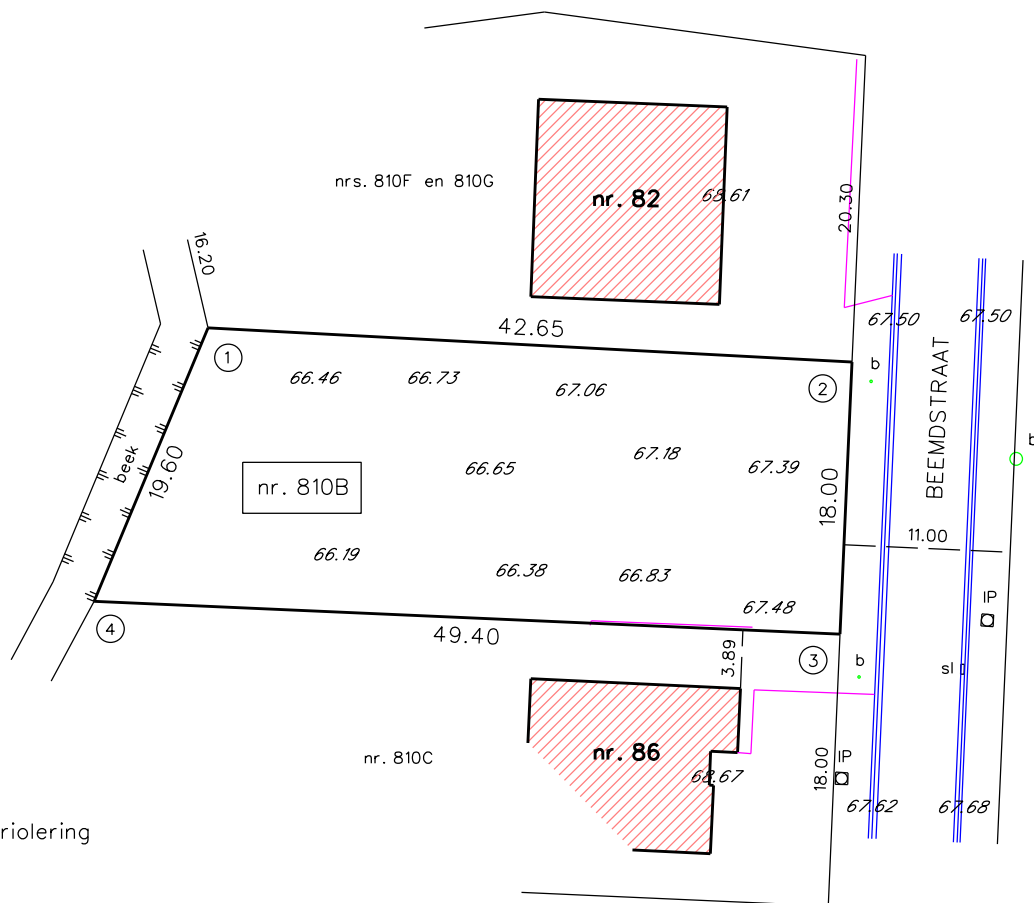

Legende :

IP : inspectieput riolering

b : boom

— : rijweg

— : boordsteen

: gebouw

schaal 1/500

15 december 2023

Jef Scheelen

beedigd landmeter-expert

Smeetshofweg 22

3990 Peer

tel. 011 63 45 46

gsm 0477 28 23 48

jef.scheelen@skynet.be

beedigd rechtbank eerste aanleg

ingeschreven Tableau

LAN 040034



<u>LAMBERT 72-COORDINATEN</u>		
<u>punt</u>	<u>x-waarde</u>	<u>y-waarde</u>
1	230453.46	198431.88
2	230496.05	198429.61
3	230495.26	198411.62
4	230445.92	198413.79

Beschrijving van de grenzen :

grenzen 1-2, 1-4, 2-3, 3-4 : niet gematerialiseerd,
 landmeter H. Smeets dd. 29/08/1987 (72022-904)

Beschrijving van de hoekpunten :

punten 1, 2, 3, 4 : niet gematerialiseerde hoekpunten