


# GEMEENTE MOL | 4de Afdeling Sectie F nr.355k

Opgemeten op 16 december 2022 en in plan gebracht door ondergetekende  
Landmeter-Experten te Grobbendonk op 09 januari 2024

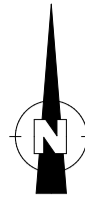

OPMETINGSPLAN


Schaal : 1/250

Lot 1 van de goedgekeurde verkavelingsvergunning  
in zitting van 17-03-1965 en met nr.080/287  
wordt lot 1 en lot 2.

Lot 1 en 2 volgens goedgekeurde bijstelling van verkavelingsvergunning  
in zitting van 04-01-2024 en met ref OMV\_202307460

### Grensbepaling:

Grenzen G1 tem G4 & G4-G1 volgens  
Verkavelingsplan van Landmeter-Expert Dyckmans  
G. dd. 25-01-1965 vervolgens gehecht aan akte  
van notaris Van Roosbroek A. dd. 05-07-1965  
Grenzen G5temG7 volgens keuze eigenaar(s)  
Opmeting ter plaatse van de fysieke elementen  
zoals afsl., grachten,...

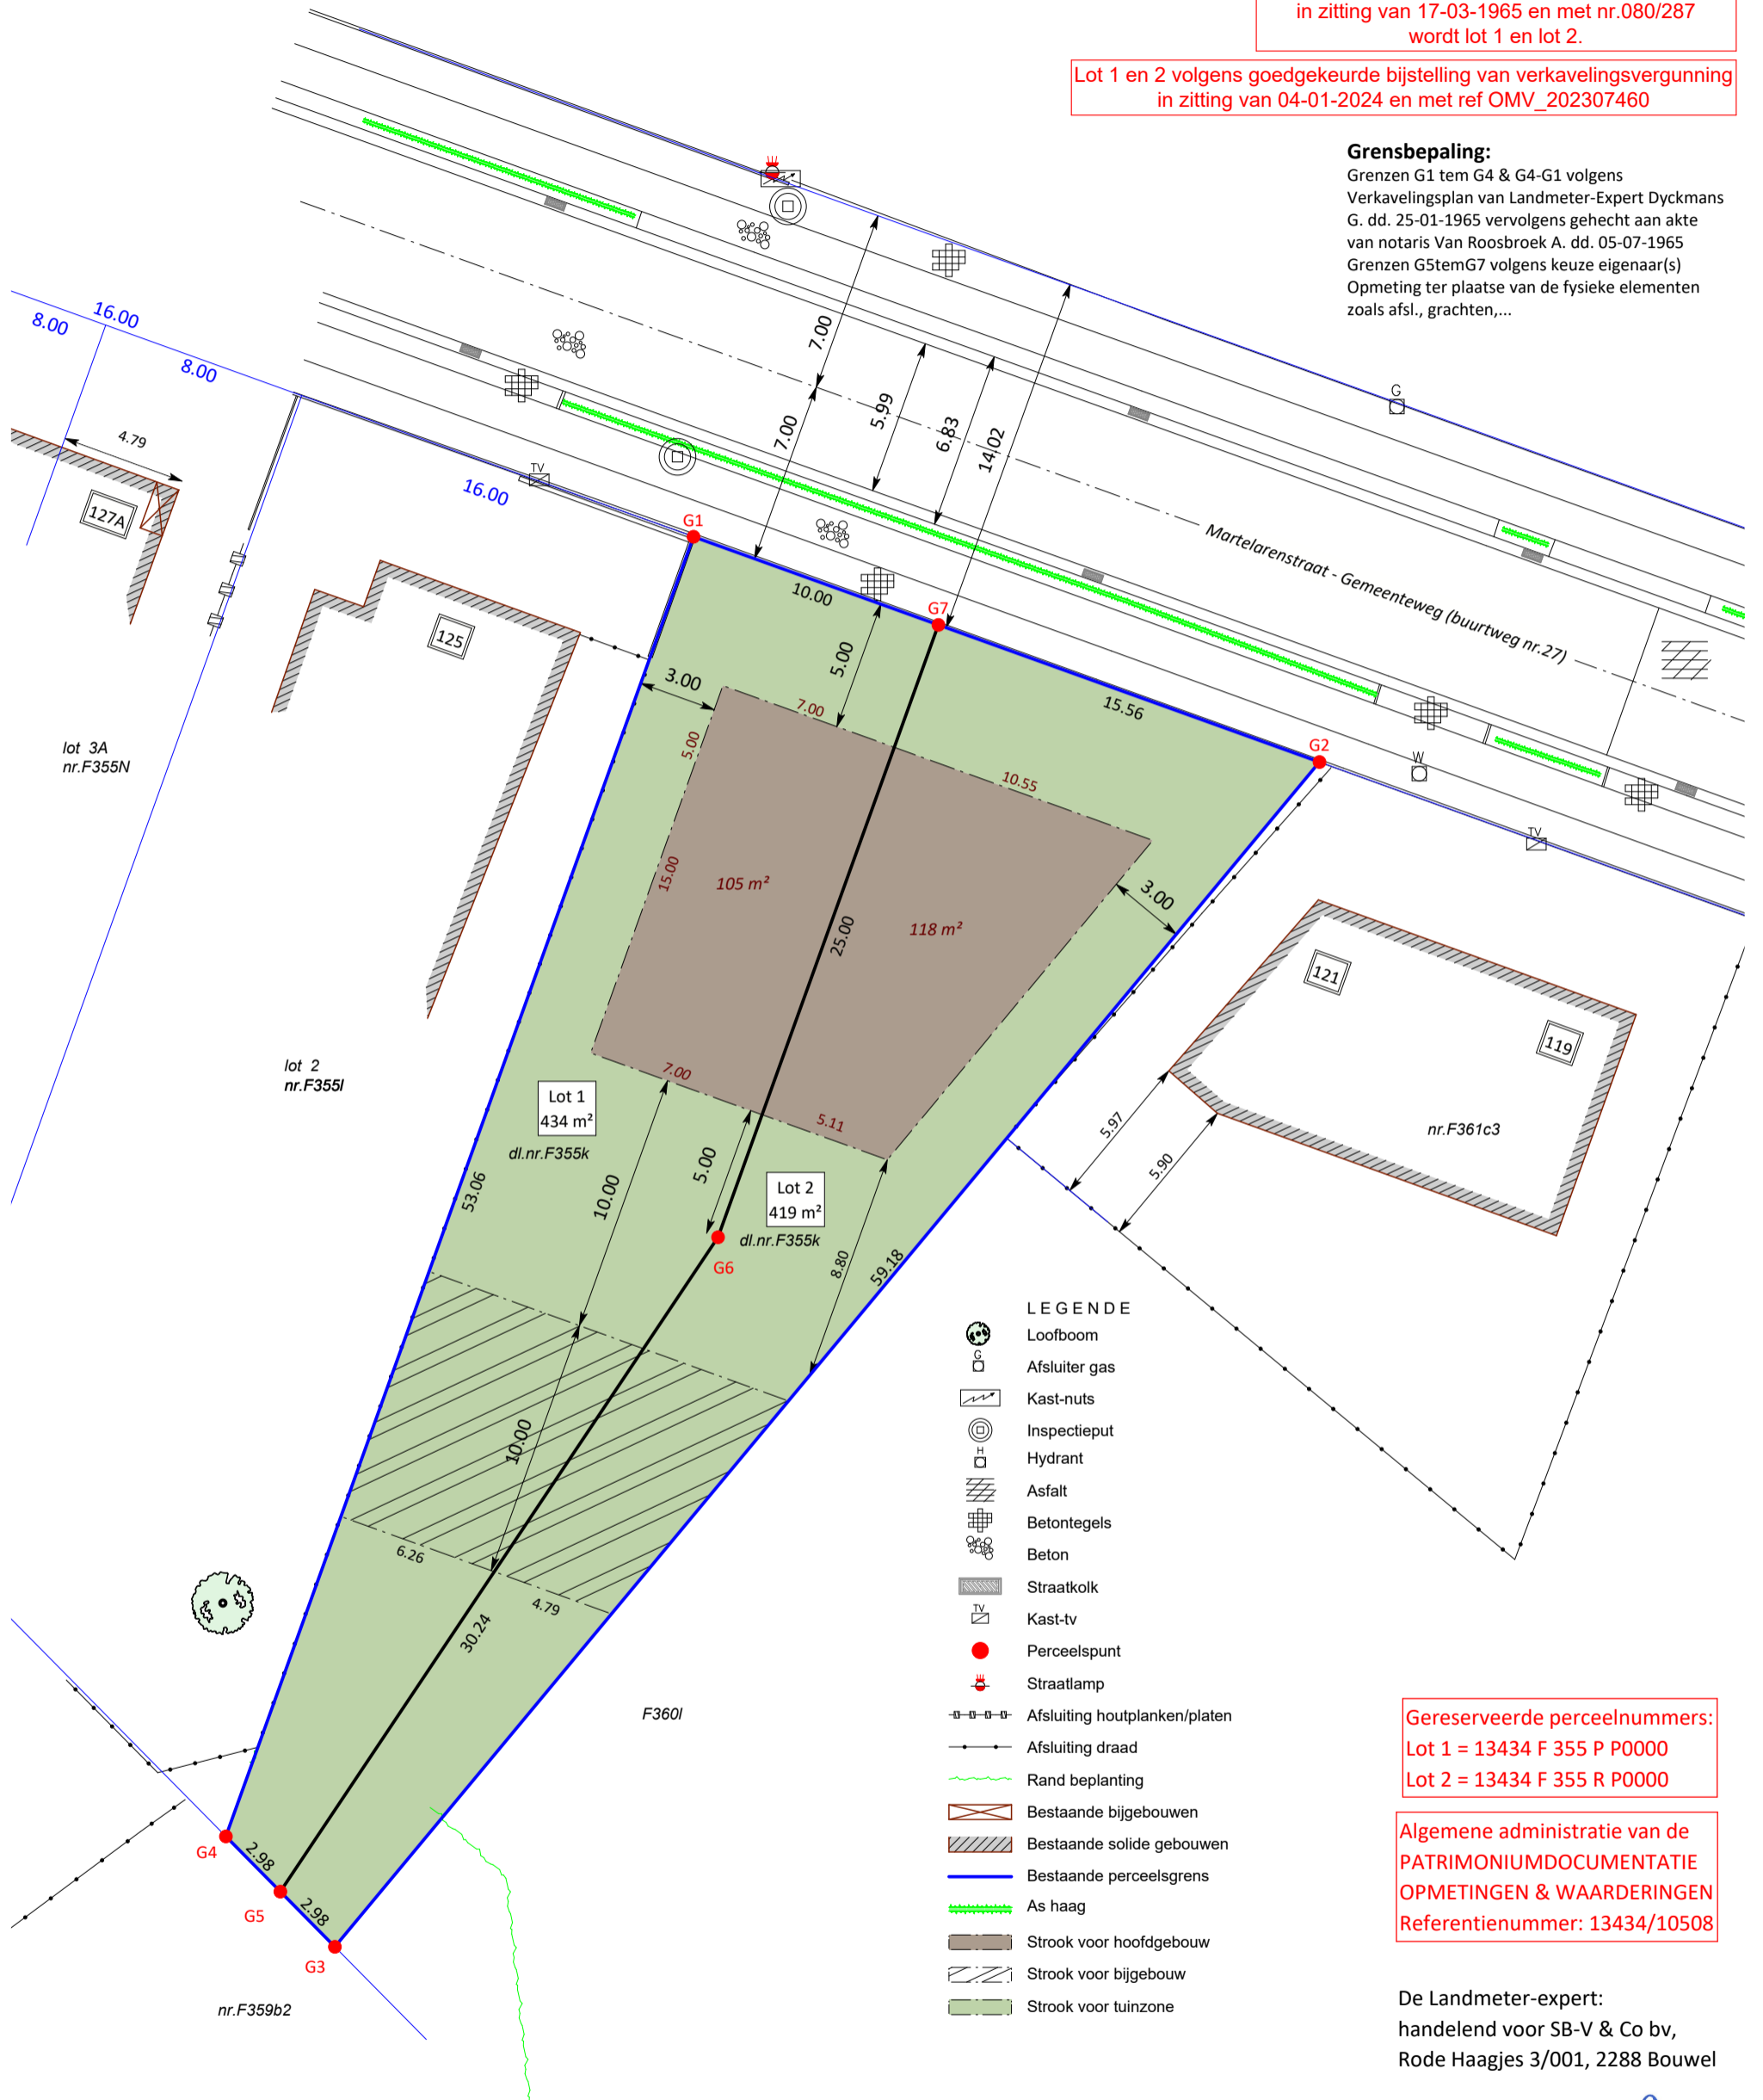

- LEGENDE**
- Loofboom
  - Afsluiters gas
  - Kast-nuts
  - Inspectieput
  - Hydrant
  - Asfalt
  - Betontegels
  - Beton
  - Straatkolk
  - Kast-tv
  - Perceelpunt
  - Straatlamp
  - Afsluiting houtplanken/platen
  - Afsluiting draad
  - Rand beplanting
  - Bestaande bijgebouwen
  - Bestaande solide gebouwen
  - Bestaande perceelsgrens
  - As haag
  - Strook voor hoofdgebouw
  - Strook voor bijgebouw
  - Strook voor tuinzone

Gereserveerde perceelnummers:  
Lot 1 = 13434 F 355 P P0000  
Lot 2 = 13434 F 355 R P0000

Algemene administratie van de  
PATRIMONIUMDOCUMENTATIE  
OPMETINGEN & WAARDERINGEN  
Referentienummer: 13434/10508

De Landmeter-expert:  
handelend voor SB-V & Co bv,  
Rode Haagjes 3/001, 2288 Bouwel

### Coördinatenlijst - Lambert 72'

Nr	X	Y	Commentaar
G1	201433.586	208559.080	Grenspunt, (nog) niet gematerialiseerd
G2	201457.636	208550.424	Grenspunt, (nog) niet gematerialiseerd
G3	201419.806	208504.914	Grenspunt, (nog) niet gematerialiseerd
G4	201415.618	208509.156	Grenspunt, (nog) niet gematerialiseerd
G5	201417.712	208507.035	Grenspunt, (nog) niet gematerialiseerd
G6	201434.529	208532.171	Grenspunt, (nog) niet gematerialiseerd
G7	201442.995	208555.694	Grenspunt, (nog) niet gematerialiseerd

Stijn Geens,  
Beëdigd voor de rechtbank van Eerste Aanleg te Antwerpen  
ID. nr. tableau : LAN 171718  
Ref : TPV - 3482 - SG

PLAN NR.	02	SCHAAL :	1/250
Plangrootte : A3		Eenheid: m	