

Procès-verbal de bornage

Le 28 juillet 2026 et jours suivants,

agissant à la demande de :

Avec mission de procéder au bornage des deux parcelles cadastrées ou l'ayant été

Commune de Woluwé-Saint-Lambert, 1ère Div., Section A, n°49s4 pie - LOT A et LOT B
Drève Hof ter Musschen

Outils de travail :

- Mesurage des lieux par le soussigné avec PV dressé le 03-06-2024 dont la délimitation a été rendue contradictoire vis-à-vis des propriétés voisines contigües ;
- Procès-verbal de délimitation, d'alignement, de cession et de division des lieux par le soussigné avec PV dressé le 08-10-2025 ;


Déclare que :

- le LOT A, terrain non bâti ;
repris par les points [1-2-3-4],
contient une superficie selon mesurage de 7a 24ca
- le LOT B, terrain non bâti ;
repris par les points [3-4-5-6],
contient une superficie selon mesurage de 7a 26ca ;

Une borne a été placée aux points 3-4-5-6. Le point 1 n'est pas matérialisable par une borne ; ce point est situé dans le prolongement du piquet béton en haut de mur de soutènement, aligné sur le point 2. Le point 2 est matérialisé sur place par un ancien piquet béton.


En foi de quoi, j'ai dressé et signé le présent procès-verbal de bornage pour servir et faire valoir ainsi que de droit.

Extrait cadastral :

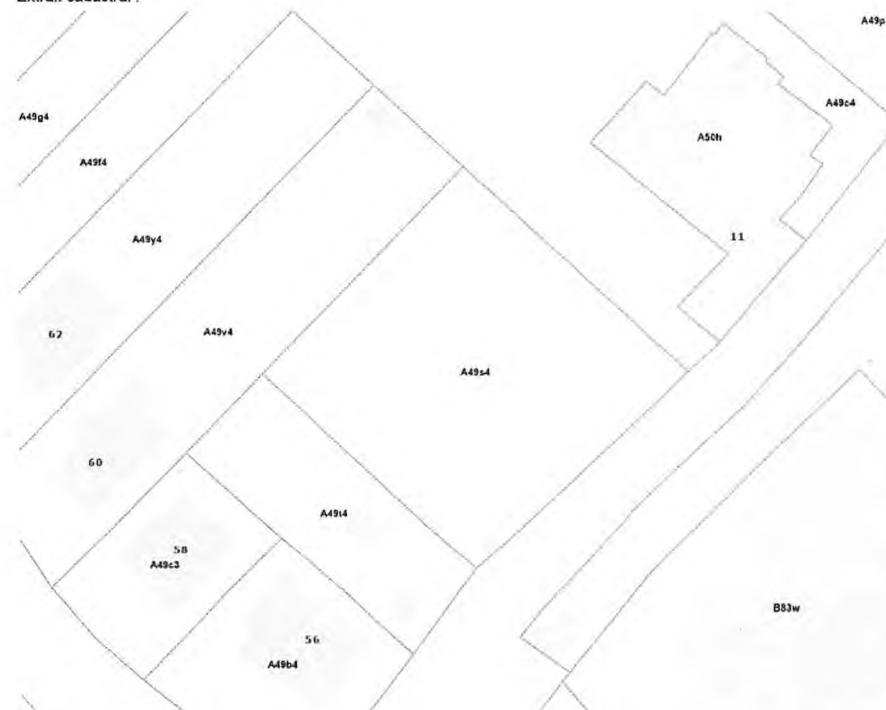

Légende :

- Bordure
- Bâtiment
- Vectorisation du plan cadastral
- Axe Haie
- Axe de clôture bois
- Axe de clôture béton
- Axe de clôture métallique
- Limite de terrain
- Limite - sommets du contour

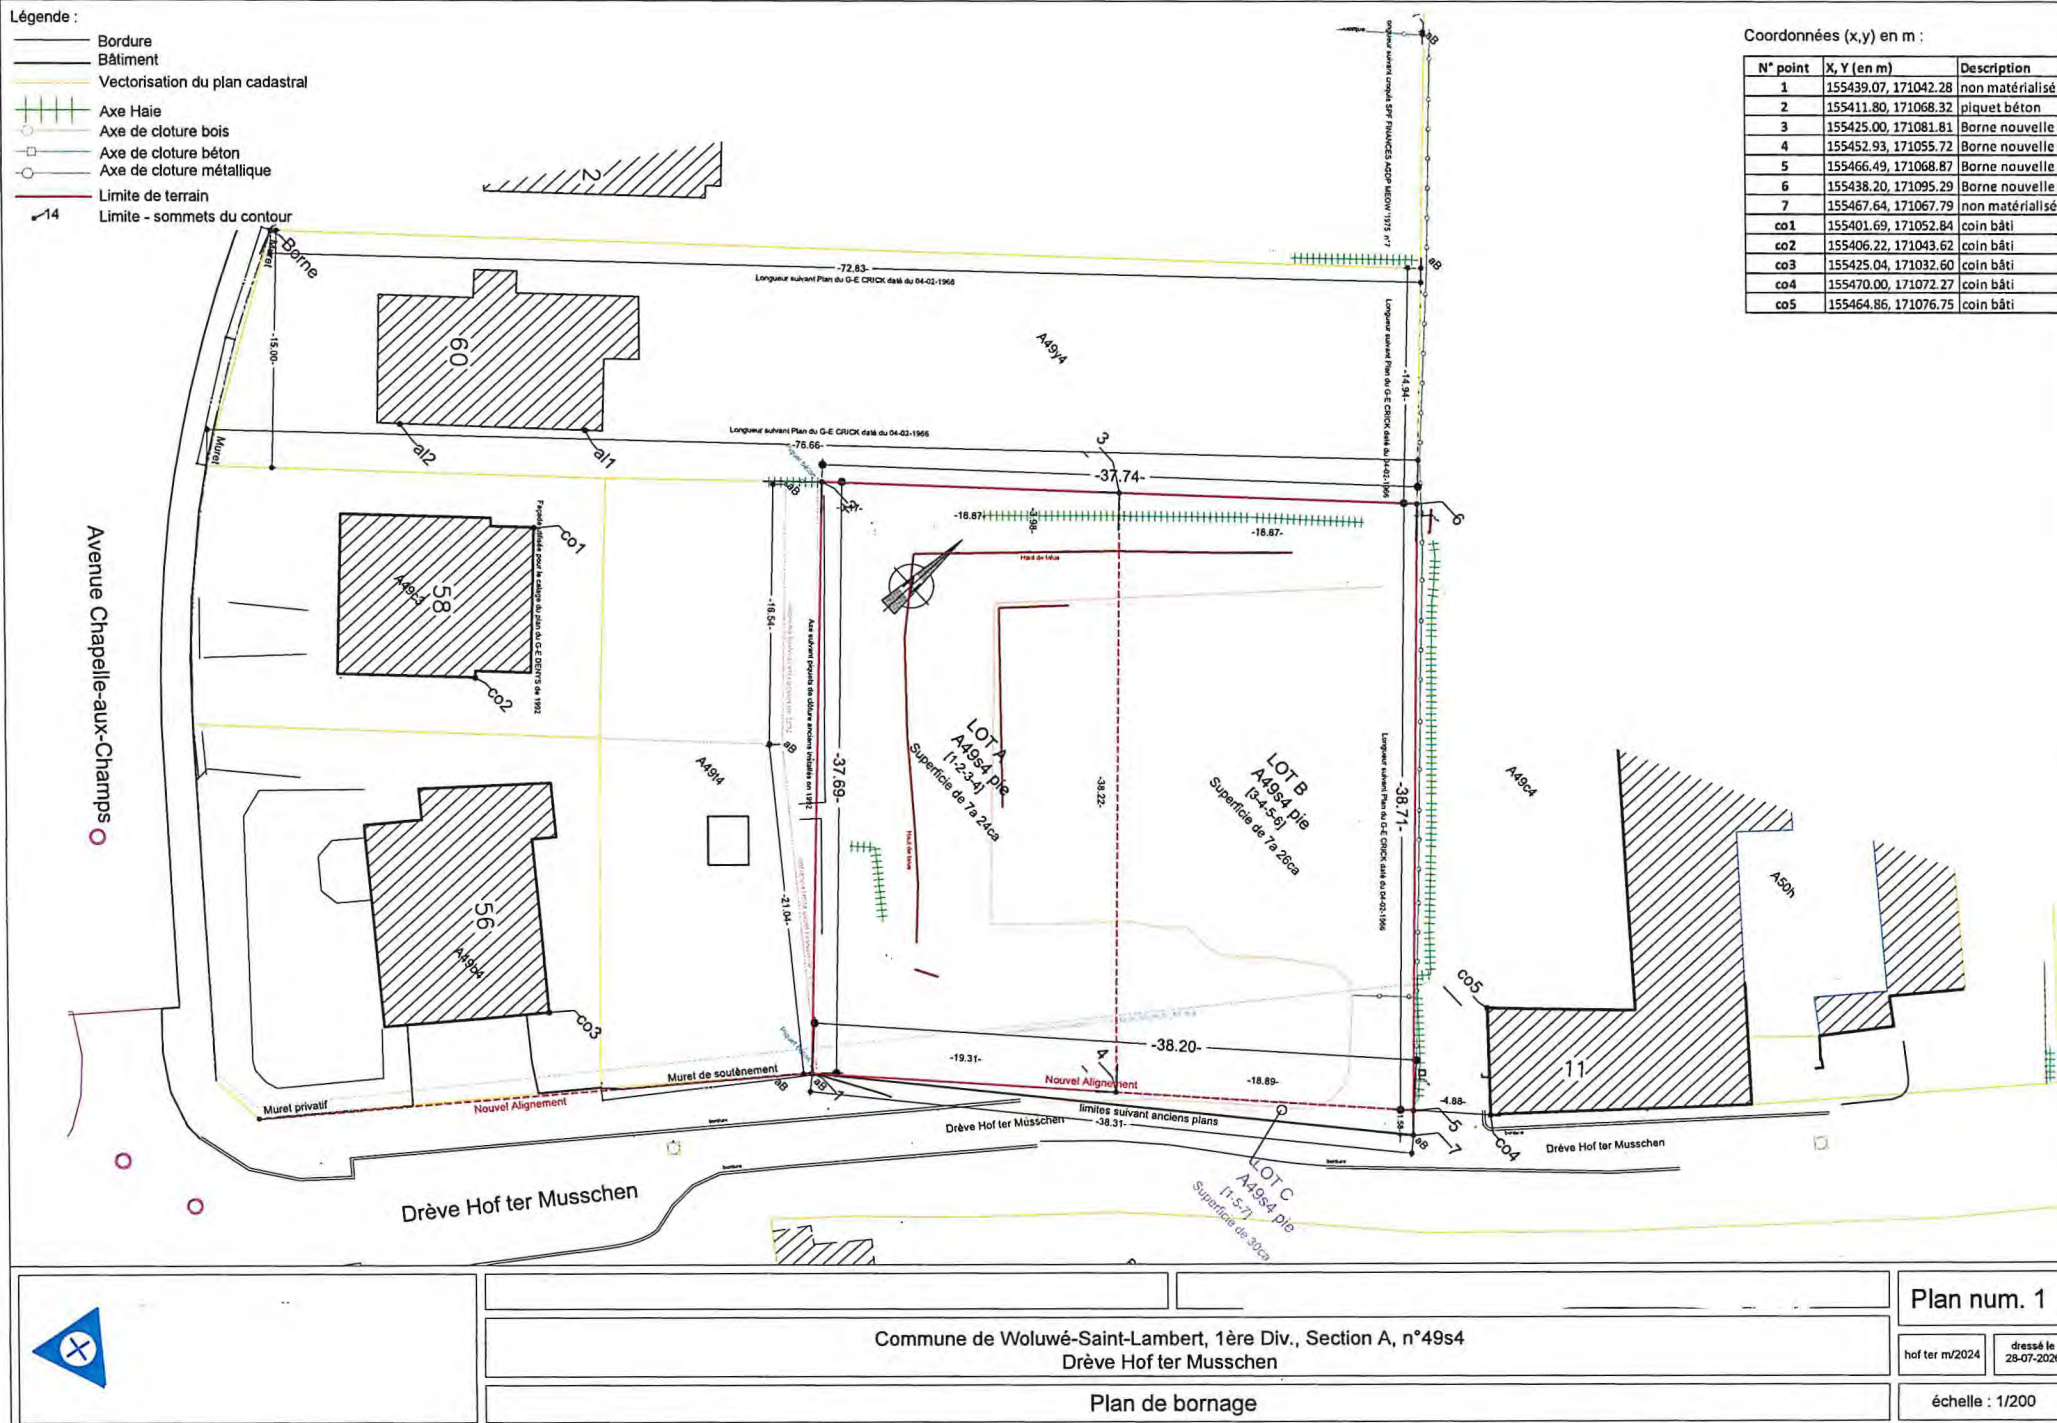

Coordonnées (x,y) en m :

N° point	X, Y (en m)	Description
1	155439.07, 171042.28	non matérialisé
2	155411.80, 171068.32	piquet béton
3	155425.00, 171081.81	Borne nouvelle
4	155452.93, 171055.72	Borne nouvelle
5	155466.49, 171068.87	Borne nouvelle
6	155438.20, 171095.29	Borne nouvelle
7	155467.64, 171067.79	non matérialisé
co1	155401.69, 171052.84	coin bâti
co2	155406.22, 171043.62	coin bâti
co3	155425.04, 171032.60	coin bâti
co4	155470.00, 171072.27	coin bâti
co5	155464.86, 171076.75	coin bâti

Plan num. 1

Commune de Woluwé-Saint-Lambert, 1ère Div., Section A, n°49s4
Drève Hof ter Musschen

Plan de bornage

hof ter m/2024 dressé le
28-07-2026

échelle : 1/200