


KASTERLEE
Afdeling 1
Sectie D
Nr. 129e, 130a, 133a

OPMETINGSPLAN

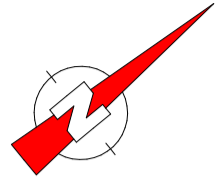


LEGENDE	
	niet gematerialiseerd grenspunt
	verlichtingspaal
	elektriciteitspaal
	verkeersbord
	straatkap water
	inspectieput
	straatkolk
	afsluiting draad
	afsluiting beton
	afsluiting weide
	rand perceelbewerking
	afsluiting haag
	perceelsgrens (kadastraal)
	perceelsgrens
	bestaande bebouwing
	bestaande bijgebouwen

Beschrijving der grenzen

Segment	Beschrijving
D-E	Nieuwe grens.
Overige segmenten.	Conform opmetingsplan opgemaakt door landmeter-expert Jackie Neirinck, d.d. 12/12/2012.

Coördinatenlijst - LB72

Nr	X	Y
A	192489.624	213674.470
B	192408.476	213740.482
C	192432.394	213770.523
D	192439.584	213777.985
E	192494.585	213733.243
F	192498.796	213783.131
G	192464.029	213802.330
H	192463.498	213802.804
I	192450.580	213814.354
J	192337.510	213914.714
K	192307.460	213893.260
L	192356.475	213849.457
M	192359.565	213849.457
N	192378.086	213825.967
O	192394.202	213807.214

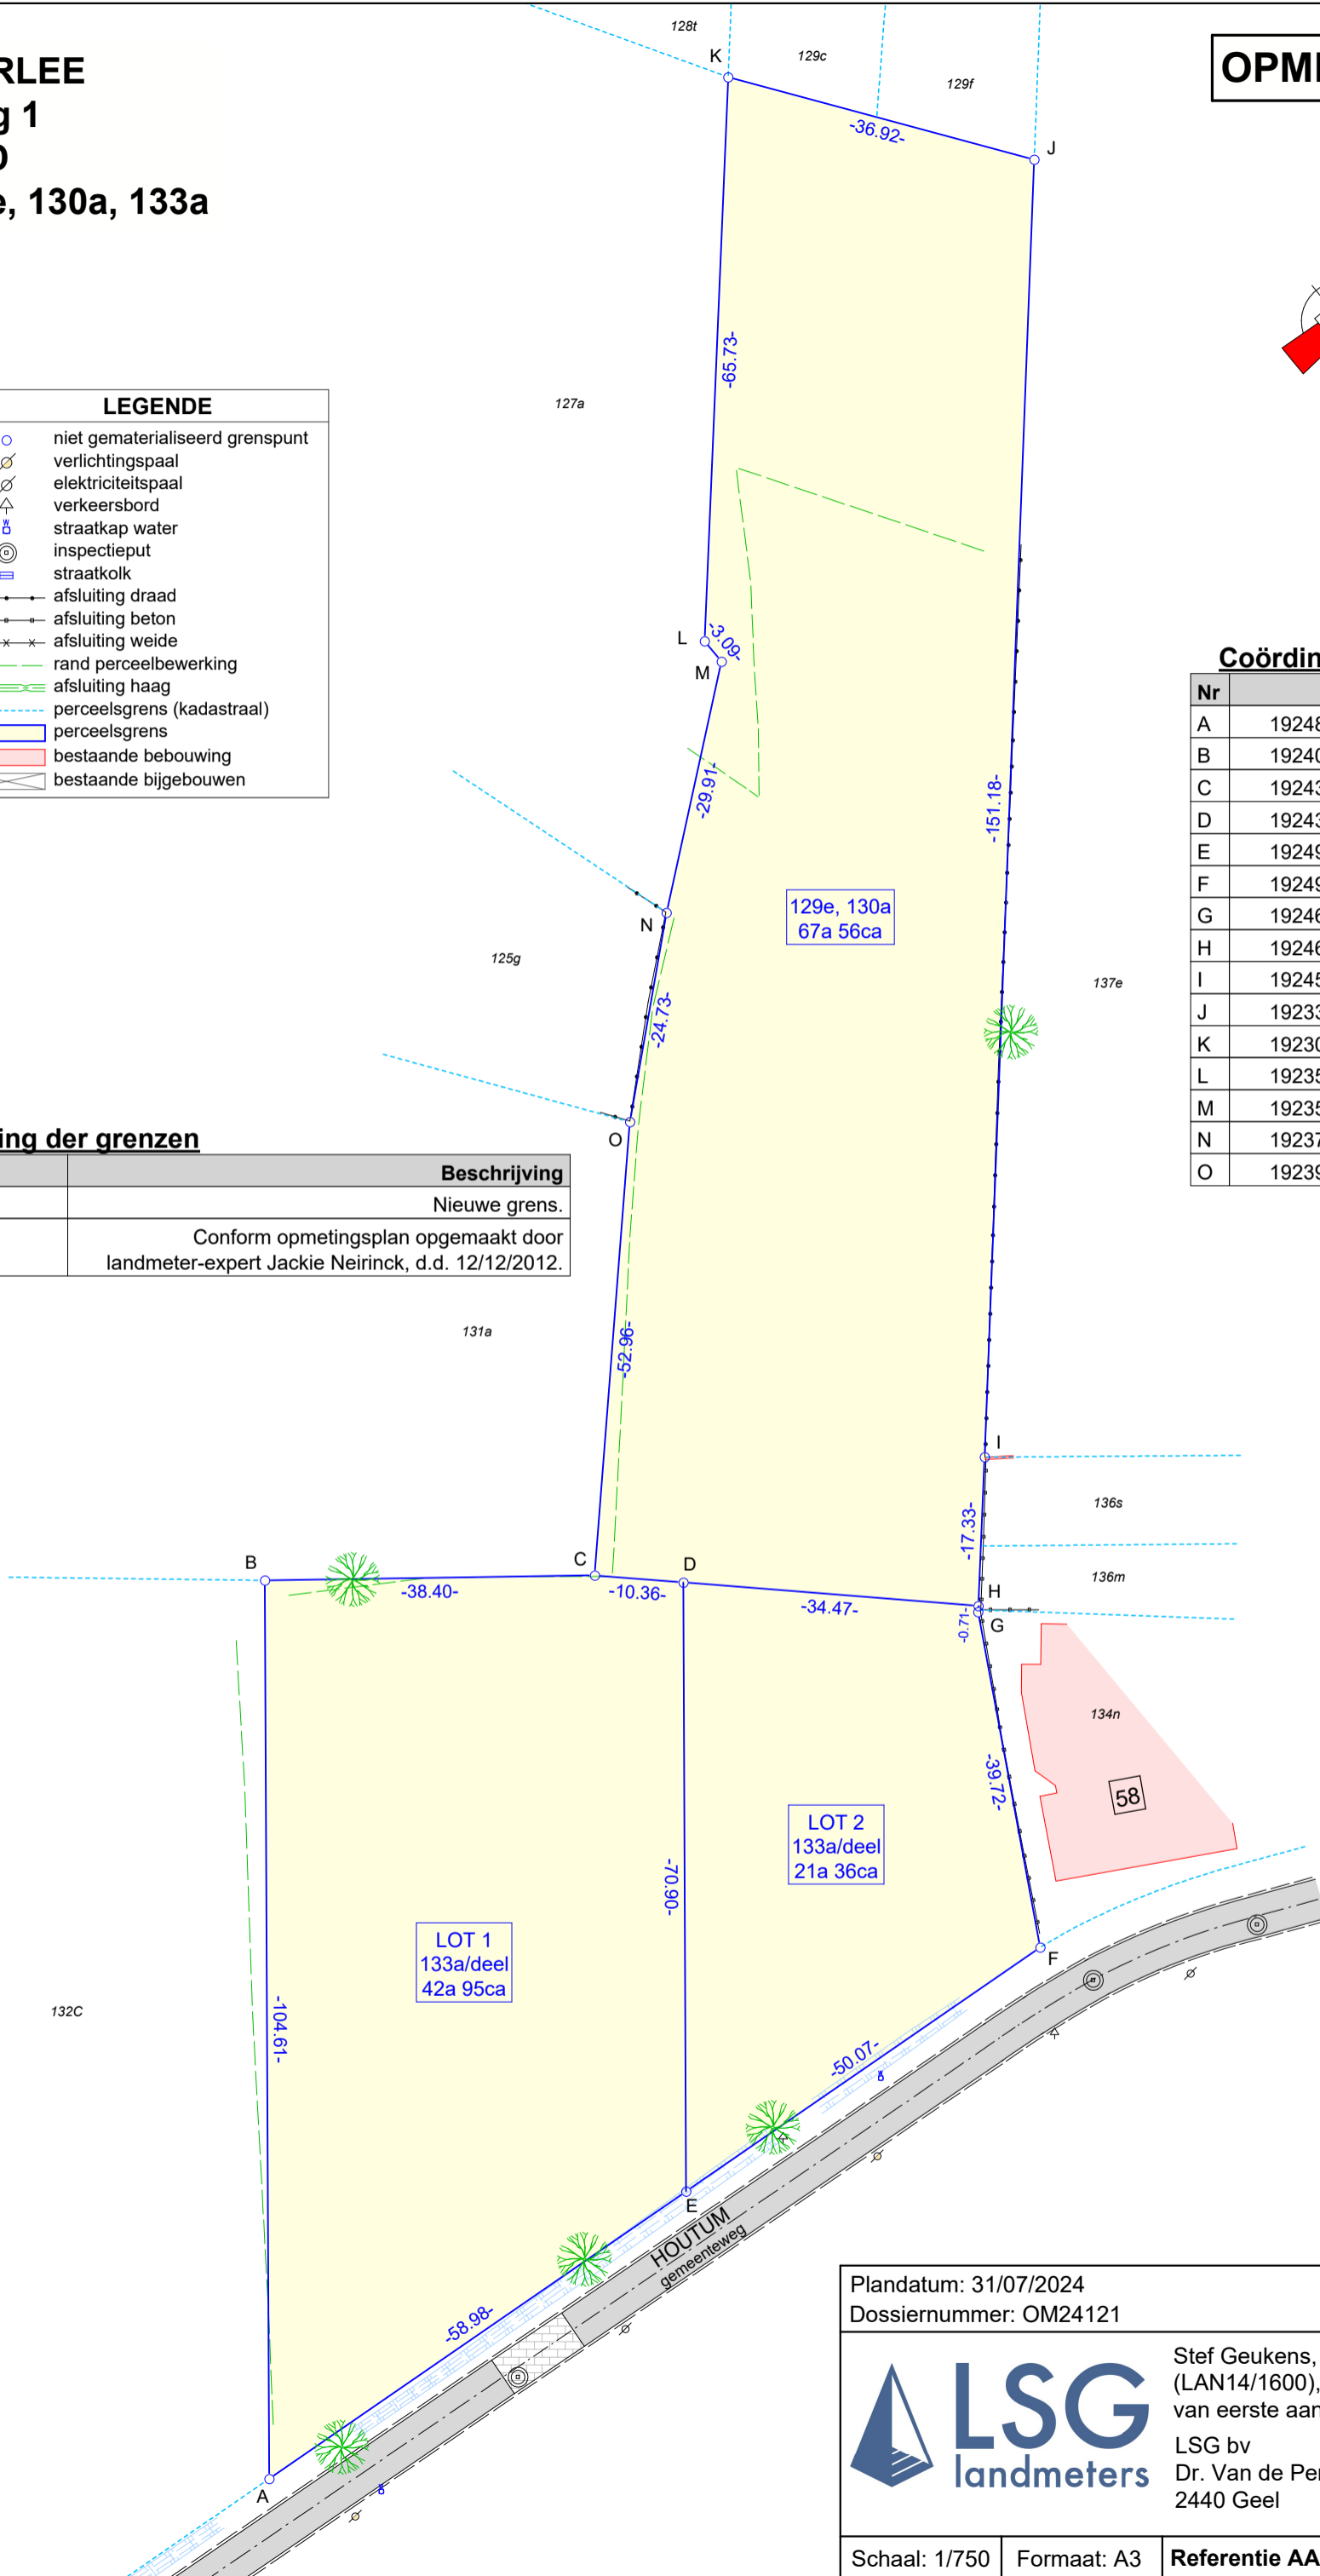

Plandatum: 31/07/2024		Landmeter: MT
Dossiernummer: OM24121		
	Stef Geukens, Landmeter - Expert (LAN14/1600), beëdigd voor de rechtbank van eerste aanleg te Turnhout	
	LSG bv Dr. Van de Perrestraat 315 2440 Geel	
Schaal: 1/750	Formaat: A3	Referentie AAPD: 13017 - 10706