

OPMETINGSPLAN


Datum verkavelingsvergunning: 14-07-2026

Refertenummer verkavelingsvergunning: OMV_2026007209

RAVELS
Afdeling 2
Sectie A
Nr. 412p

Beschrijving der grenzen

Segment	Beschrijving
B-H	Nieuwe grenslijn.
Resterende segmenten	Conform verkavelingsontwerp d.d. 22/06/2012 opgemaakt door landmeter-expert Peter Verheyen. Conform opmetingsplan d.d. 14/10/2014 opgemaakt door landmeter-expert Peter Verheyen. Conform opmetingsplan d.d. 07/10/2021 opgemaakt door landmeter-expert Stef Geukens.

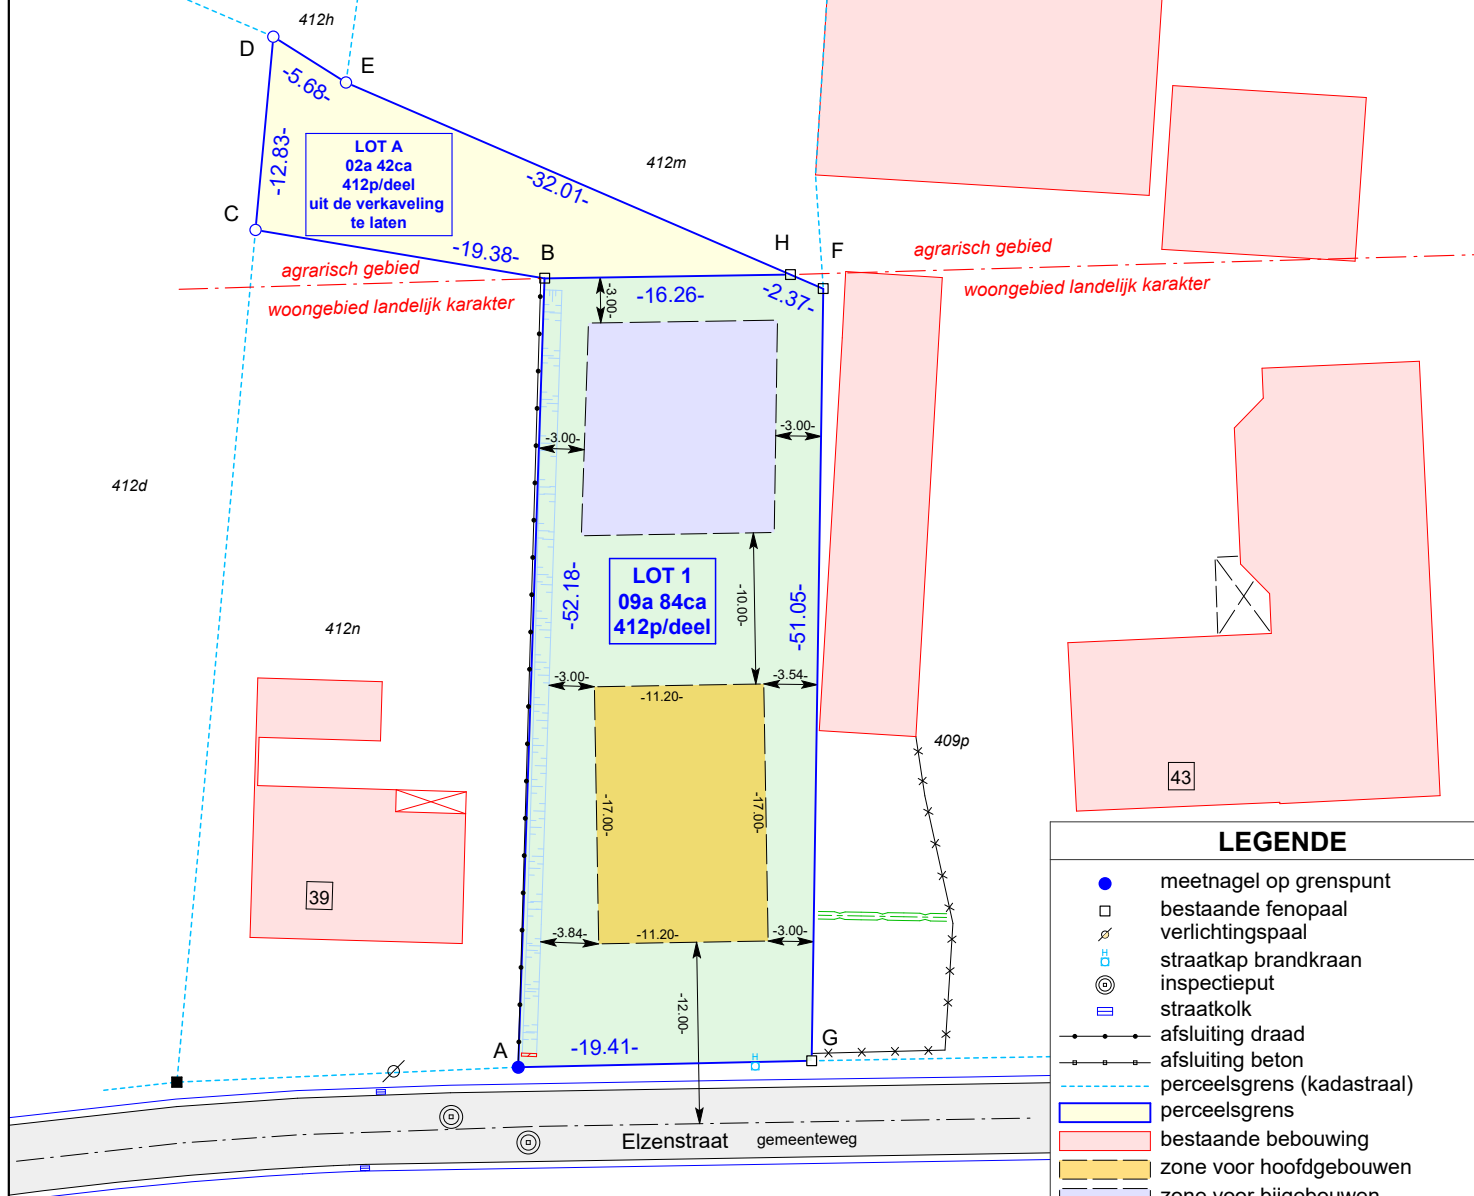

LEGENDE

- meetnagel op grenspunt
- bestaande fenopaal
- ⊗ verlichtingspaal
- ⊕ straatkap brandkraan
- ⊙ inspectieput
- ⊞ straatkolk
- afsluiting draad
- afsluiting beton
- - - perceelsgrens (kadastraal)
- perceelsgrens
- ▨ bestaande bebouwing
- ▨ zone voor hoofdgebouwen
- ▨ zone voor bijgebouwen
- ▨ zone voor tuinen

Coördinatenlijst: Lambert '72

Nr	X	Y
A	194038.72	233079.33
B	194080.42	233110.69
C	194070.93	233127.59
D	194081.61	233134.69
E	194082.27	233129.04
F	194091.45	233095.91
G	194051.23	233064.48
H	194090.82	233098.19

Datum afpaling: 25-08-2026

Plandatum: 26/08/2026

Dossiernummer: OM26007

Datum opmeting: 06/01/2026

Landmeter: MVB



Stef Geukens, Landmeter - Expert
(LAN14/1600), beëdigd voor de rechtbank
van eerste aanleg te Turnhout

LSG bv
Dr. Van de Perrestraat 315
2440 Geel

Schaal: 1/500

Formaat: A4

Referentie AAPD: 13048/10552