

PROCES-VERBAAL VAN OPMETING EN AFPALING

(art. 646 e.v. Burg. Wetboek + art 38 e.v. Veldwetboek)

DEERLIJK 2de Afdeling

Sectie D - delen van percelen nrs. 317 B, 317 C en 318 A2

8540 Deerlijk, Paterstraat

LOT	KADASTRALE GEGEVENS					NA OPMETING	
	ligging	aard	sie	nr.	oppervlakte	nr. (ex)	oppervlakte
1	Stationsstraat +367	bergplaats	D	318 A2	27 a 69 ca	318 A2/dl	09 a 92 ca 56 dma
	Paterstraat	bouwgrond	D	317 B	01 a 27 ca	317 B/dl	32 ca 93 dma
	Kanton Brandstraat	weiland	D	317 C	78 ca	317 C/dl	25 ca 31 dma
TOTALEN:						10 a 50 ca 80 dma	
2	Stationsstraat +367	bergplaats	D	318 A2	27 a 69 ca	318 A2/dl	10 a 63 ca 04 dma
	Paterstraat	bouwgrond	D	317 B	01 a 27 ca	317 B/dl	21 ca 52 dma
	Kanton Brandstraat	weiland	D	317 C	78 ca	317 C/dl	24 ca 29 dma
TOTALEN:						11 a 08 ca 85 dma	

Geraadpleegde bronnen en documenten:

- bestaande toestand
- aanpalende eigenaars
- kadastrale gegevens

Opmerking:

de gegevens inzake de aanpalende percelen worden louter ter informatie meegedeeld
o.b.v. de door de Administratie van het Kadaster meegedeelde gegevens

Naar waarheid opgemaakt en echt verklaard te Lichtervelde op 08/05/2013 in negen exemplaren.

IMMO DEN ABEELE bvba

Groenstraat 1A Tel: 051/72 52 73
8810 Lichtervelde Fax: 051/72 61 59

e-mail: info@denabeele.be




Eeckhout Eddy

beëdigd landmeter-expert
(LAN040988)
zaakvoerder

Situatieplan

schaal: 1/2500

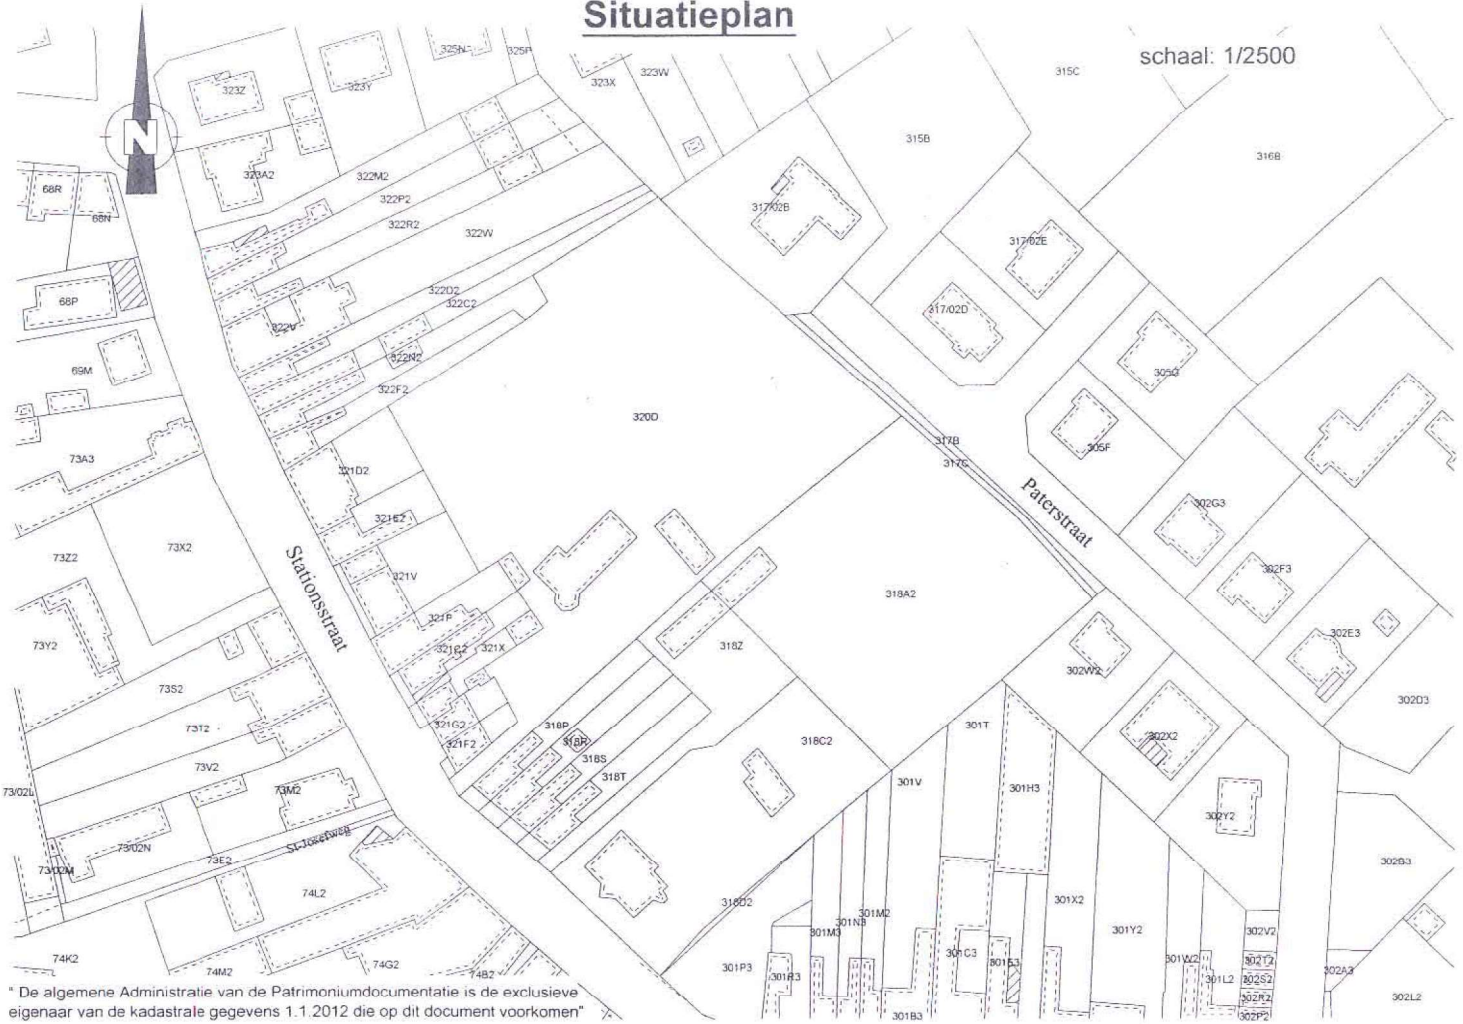

"De algemene Administratie van de Patrimoniumdocumentatie is de exclusieve eigenaar van de kadastrale gegevens 1.1.2012 die op dit document voorkomen"

coördinatenlijst Lambert 72			
nr	x	y	omschrijving
1	78387.15	170000.95	bestaande grensmaal
2	78366.26	169980.01	hoek afsluiting
3	78344.22	169963.41	bestaande grensmaal
4	78333.92	169974.61	nieuwe grensmaal
5	78372.77	170014.86	nieuwe grensmaal
6	78358.40	170028.76	rooilijn
6a	78358.16	170028.51	nieuwe grensmaal
6b	78359.70	170030.11	stalen nagel
7	78329.83	169999.23	grenspunt
8	78320.32	169989.40	grenspunt

LEGENDE

- weg
- bestaande gebouwen
- straatkolk
- onderzoeksschouw met vierkant deksel
- brandkraan
- wettelijke breedte volgens verkavelingsplan
- kadastrale perceelgrens
- afsluiting in betonplaten
- afsluiting in draad
- kant gracht
- bp bestaande grensmaal
- np nieuwe grensmaal
- 1077 C kadastraal perceelnummer

