


GEMEENTE ST PIETERS-LEEUEW


SECTIE B nrs 140^b-500^b-499^a-496^d-506^b-498^a



497^b-492^a-143^b-488^d deel van nrs 143^{s3}-144^b-137⁹

VERKAVELING RATTENDAAL

SCHAAL: 1/500

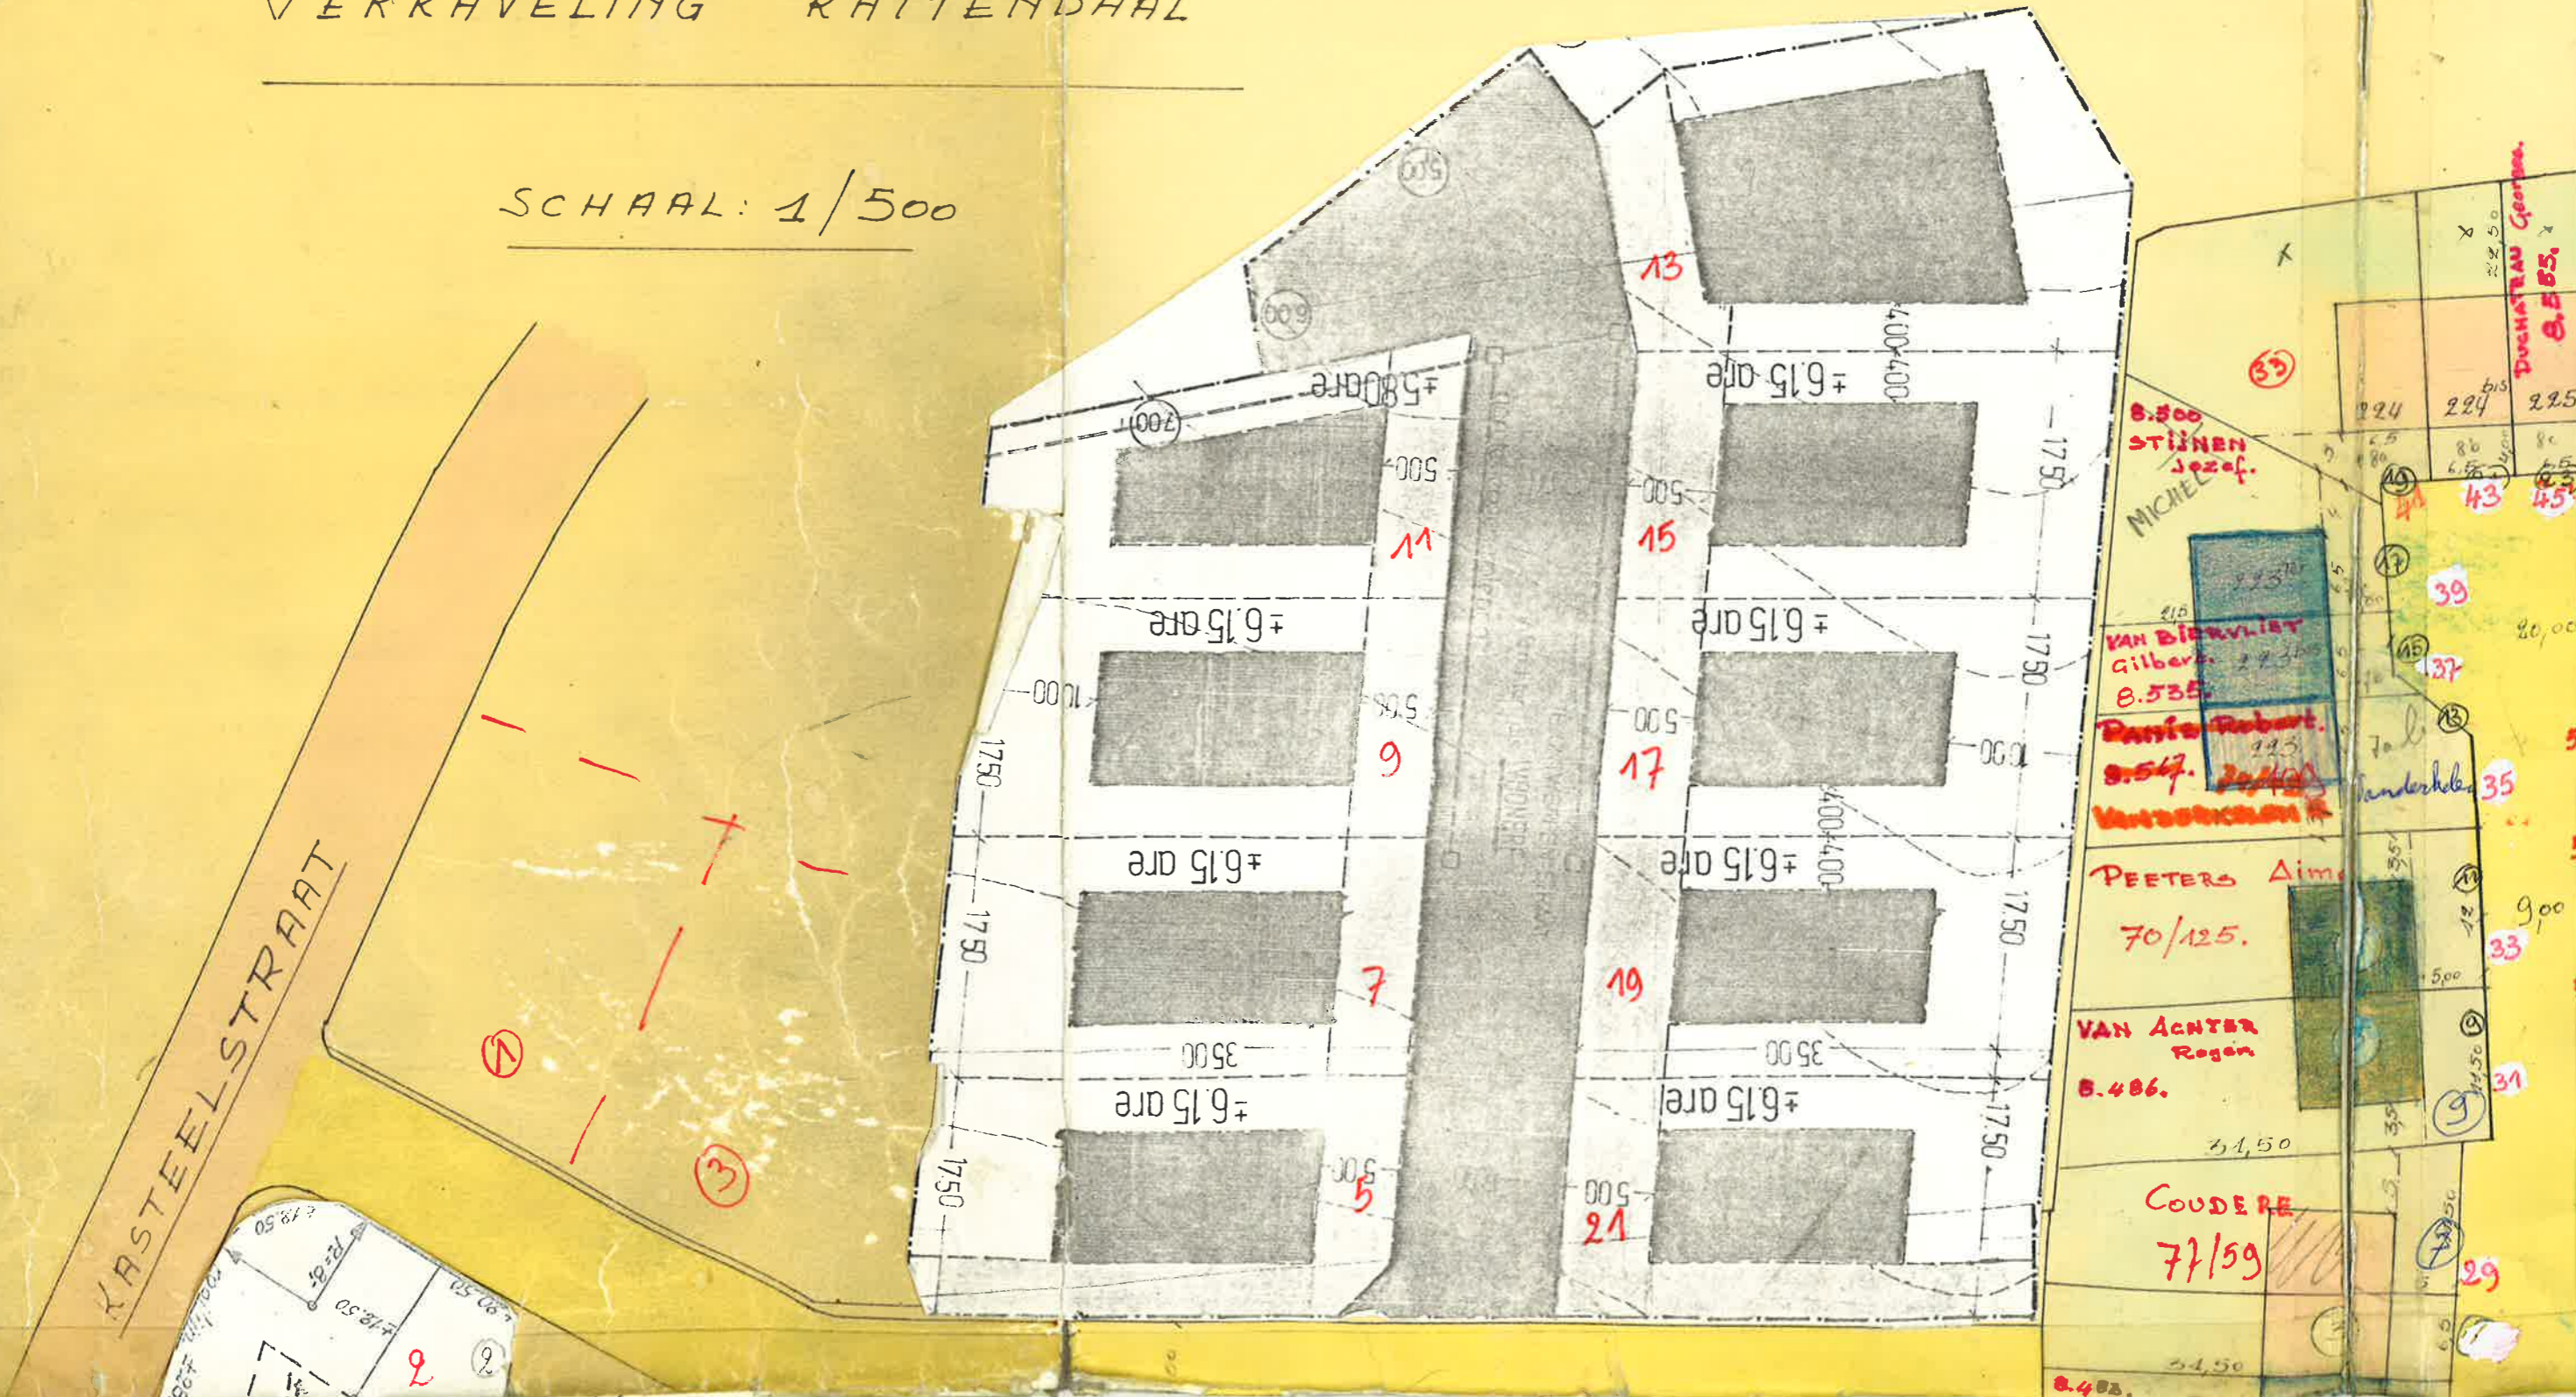

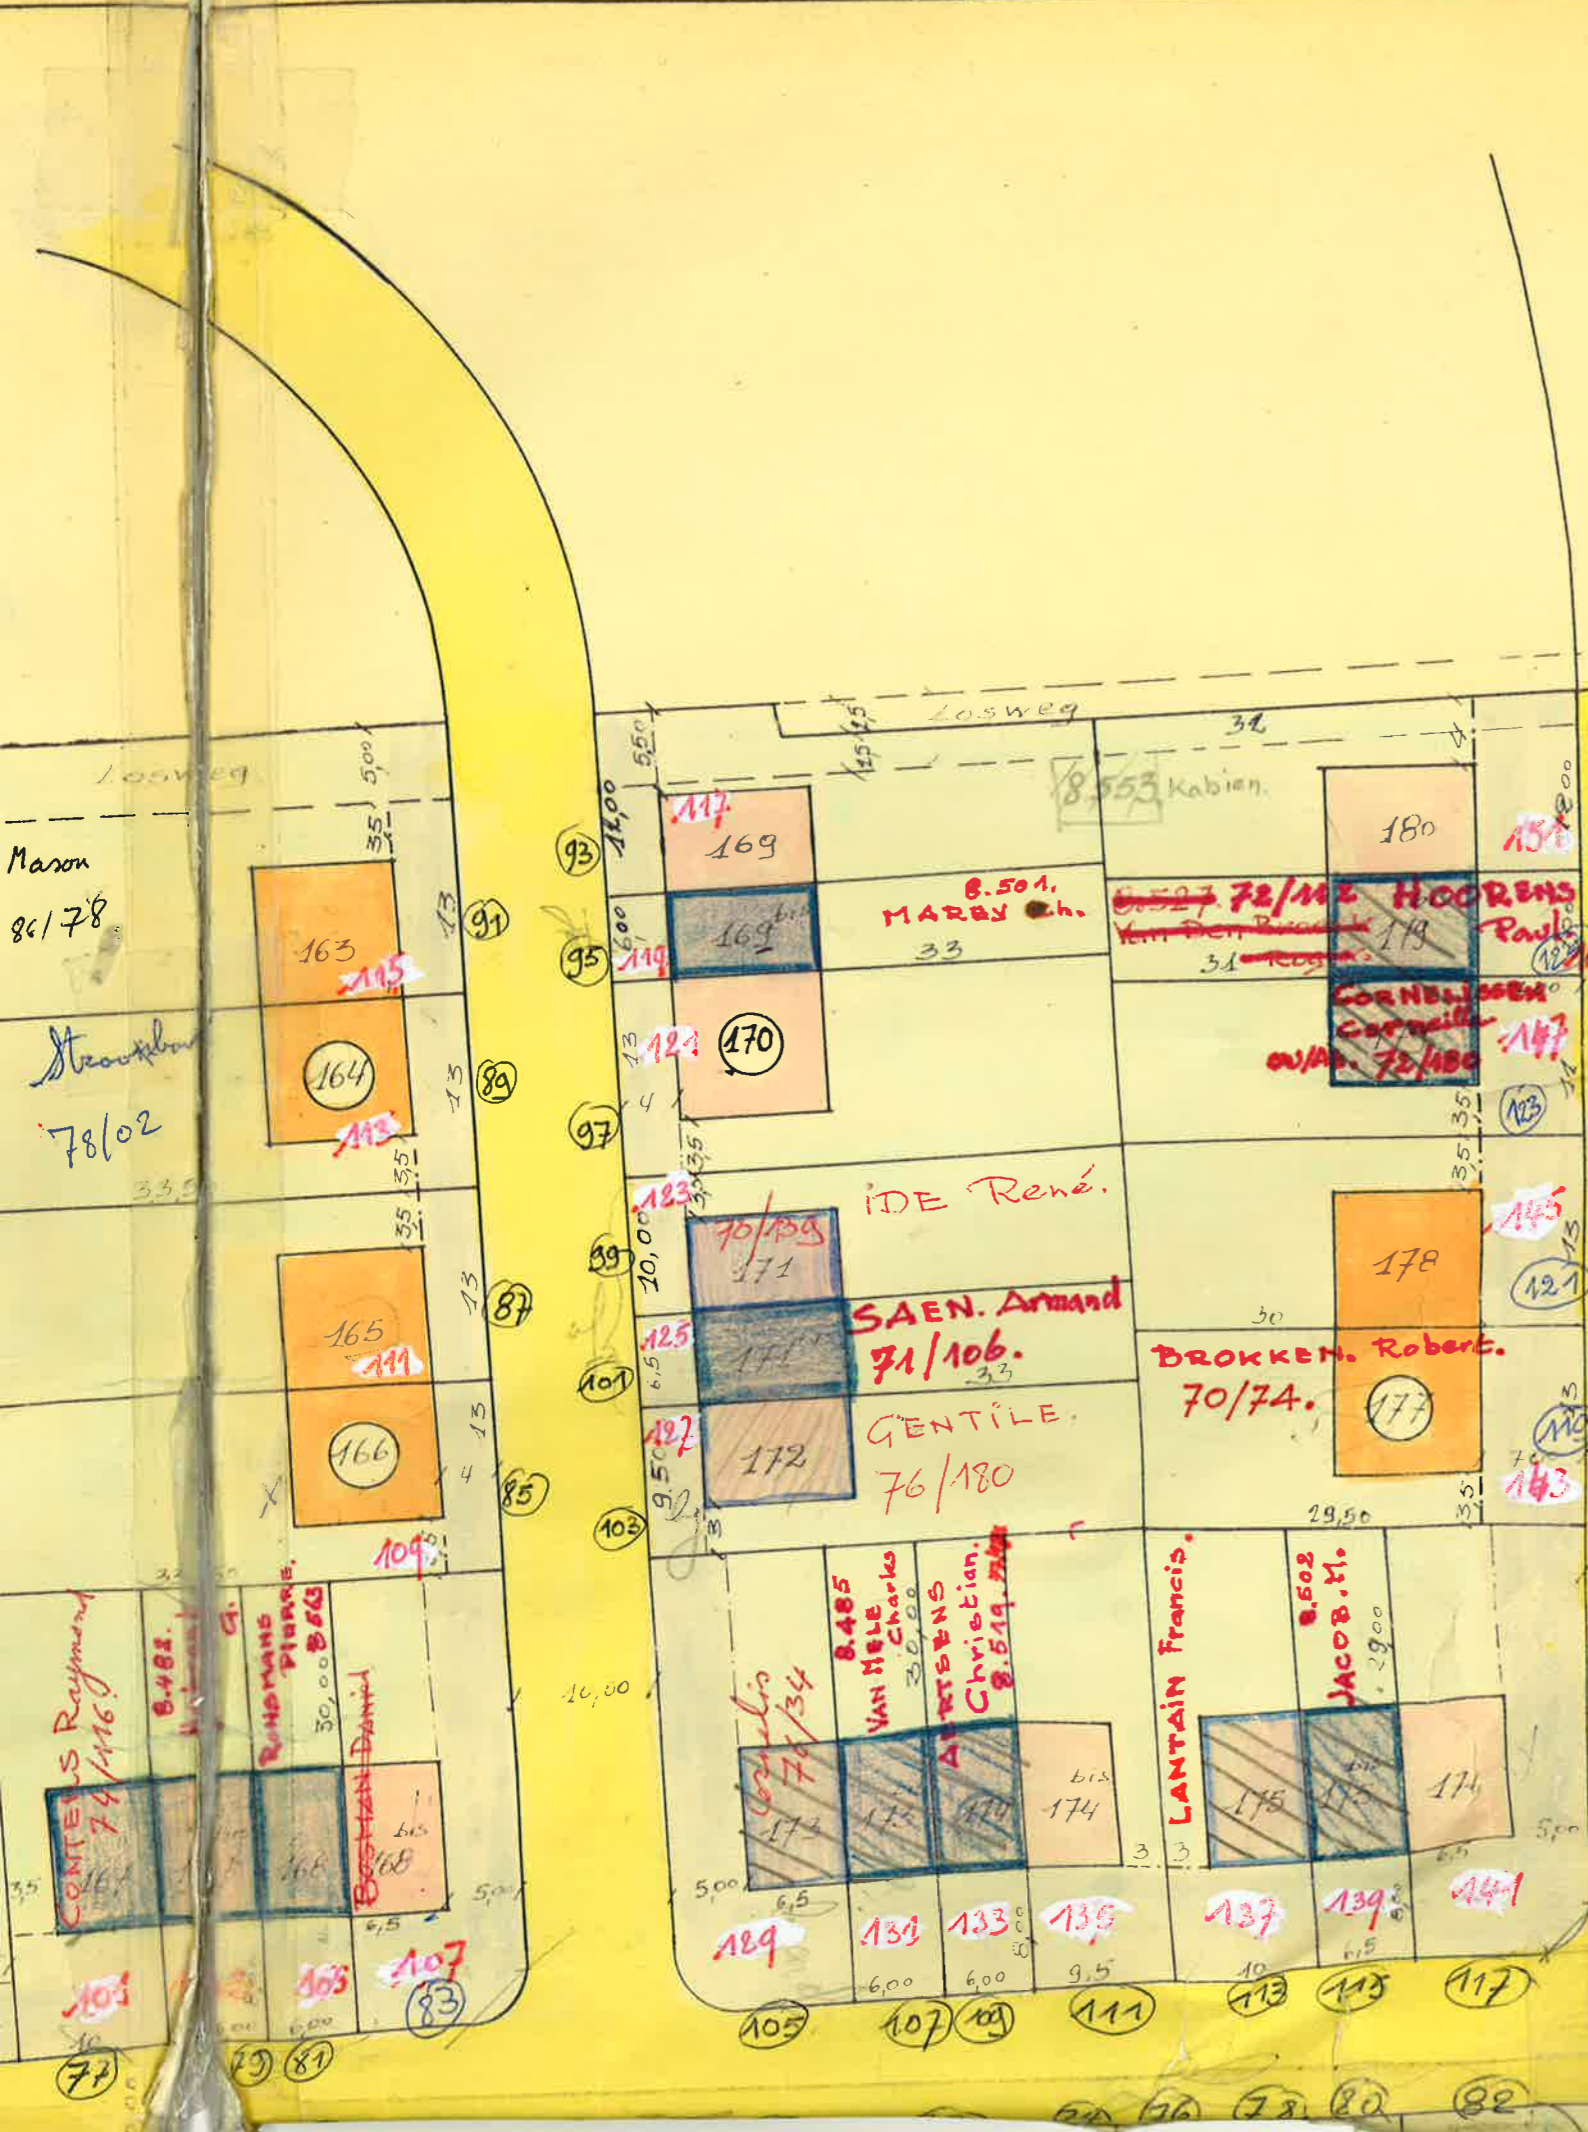


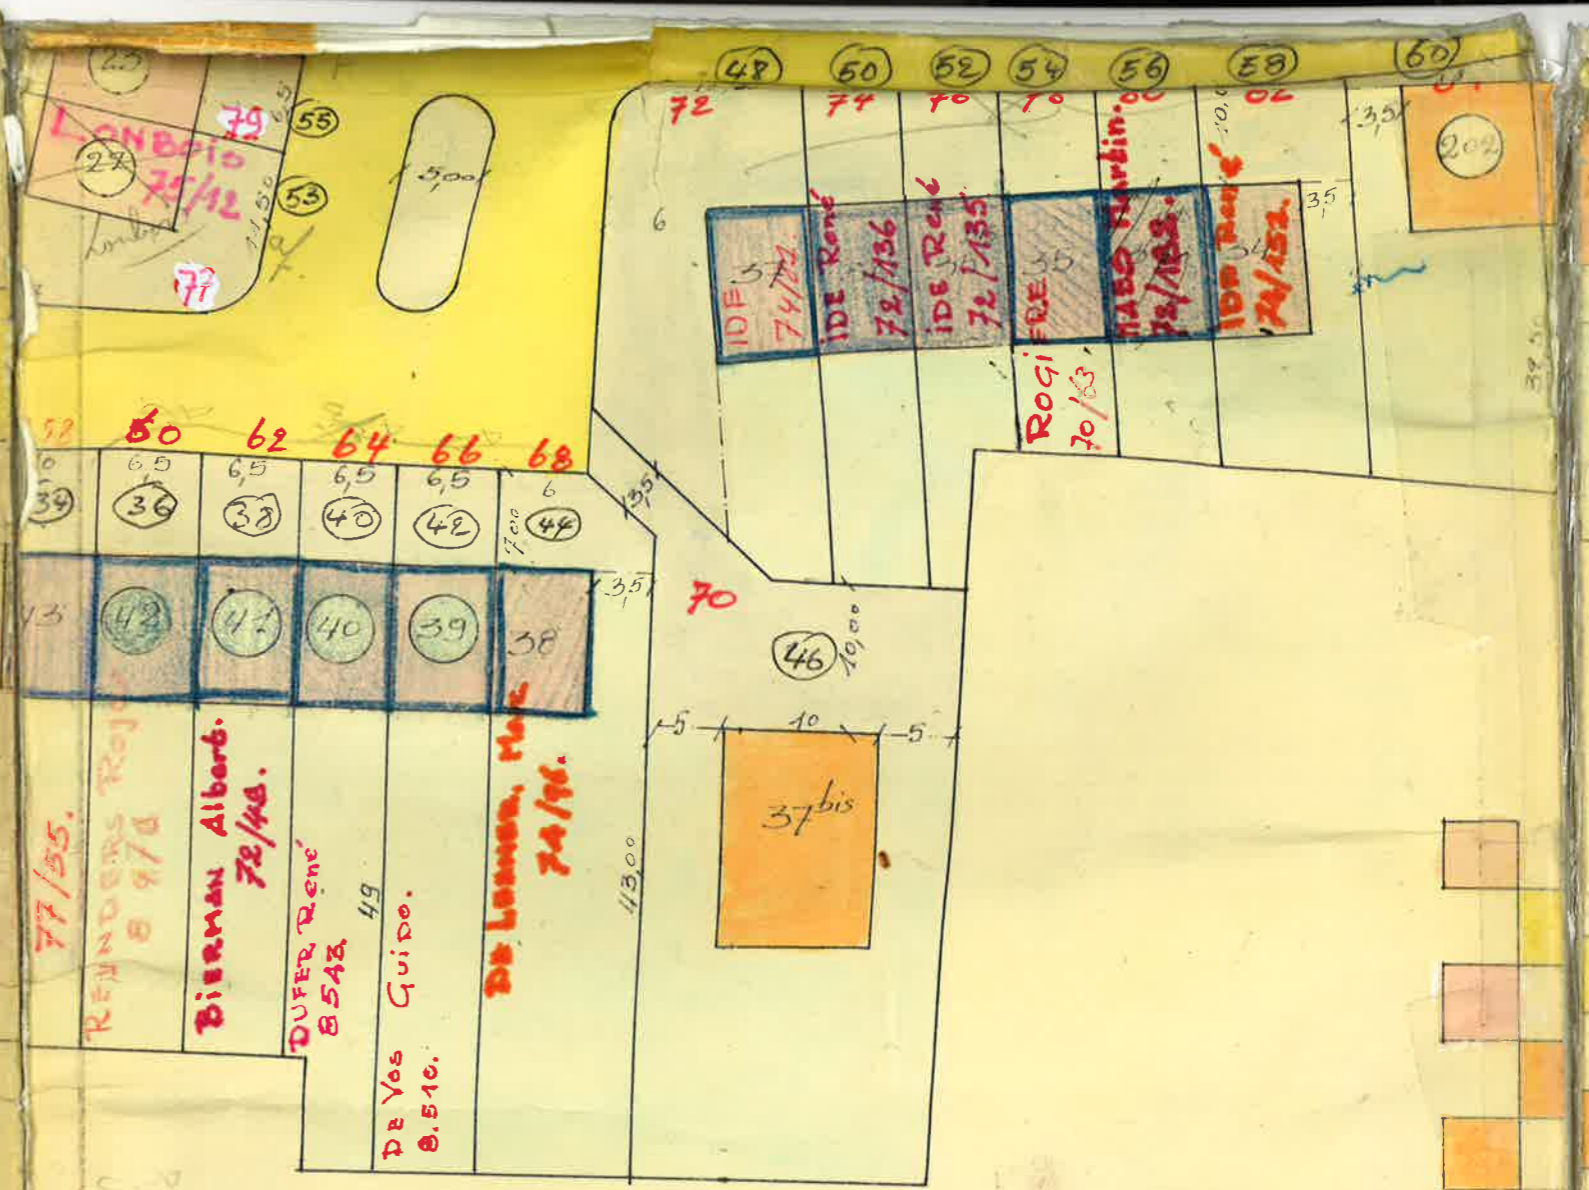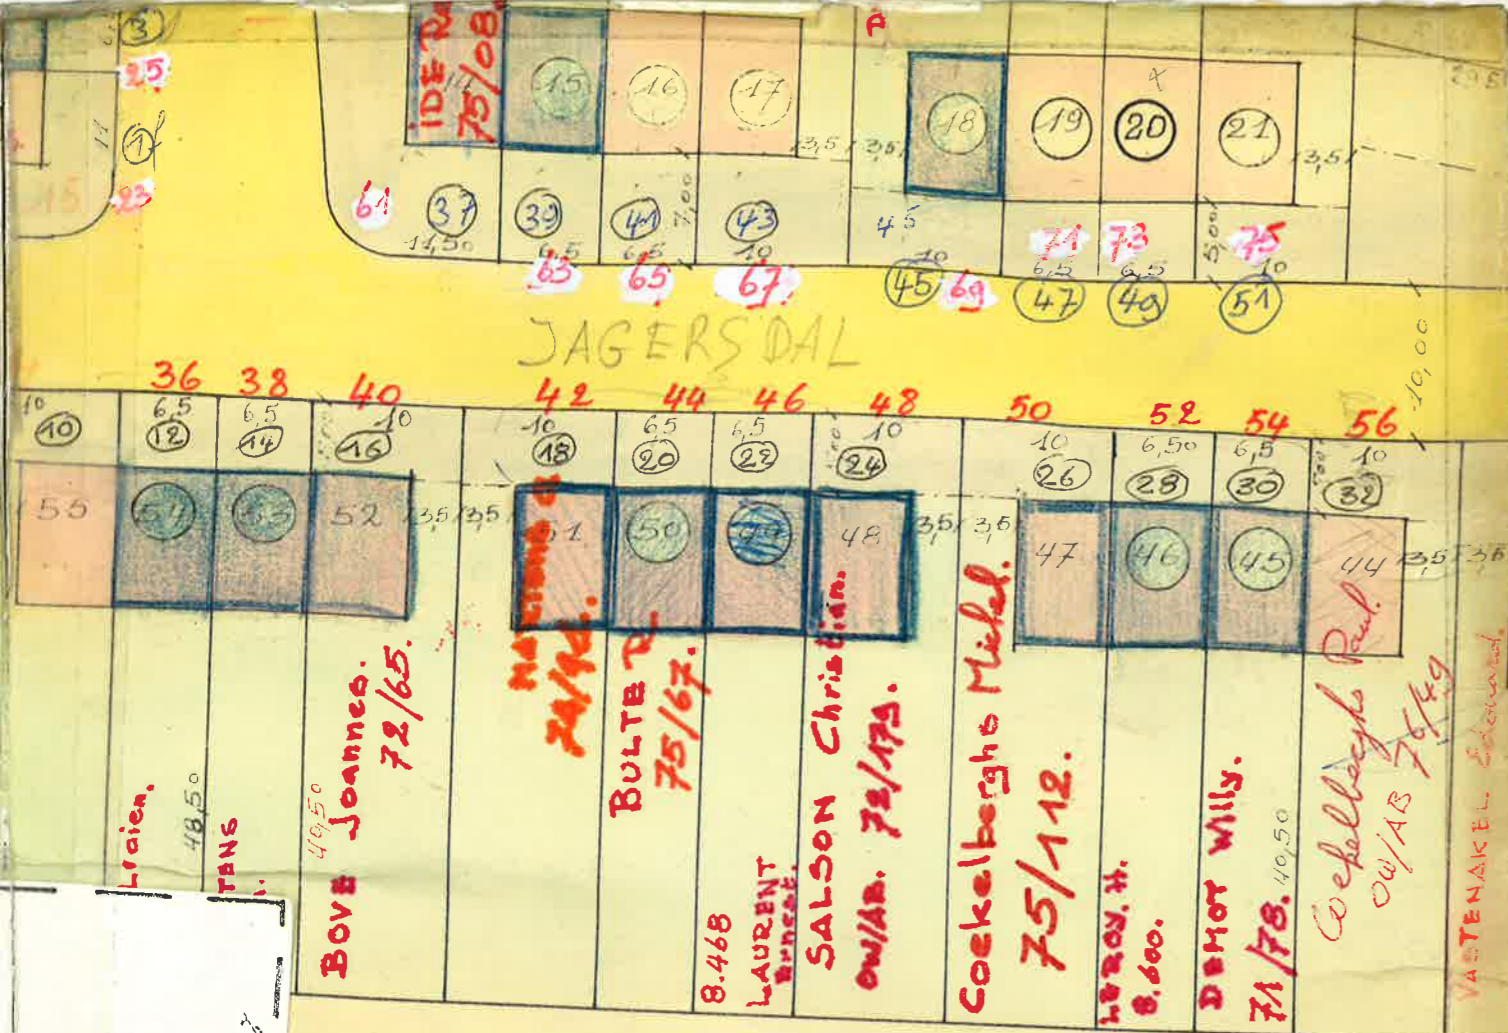

44.5.27

44.5.27

GORGEMANS

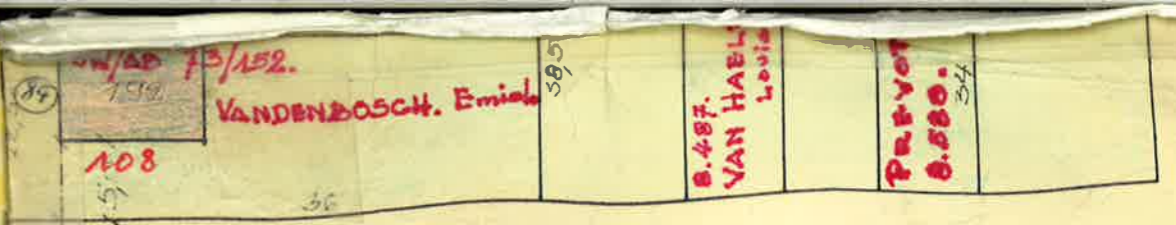

bestaande weg
 aan te leggen weg
 gestoken bebouwing
 halfopen bebouwing
 open bebouwing
 voertuigen
 koeren en bovingen
 reeds verkochte kavels.

Oppevlakte der kavels

1	335 m ²	35	179 m ²	167	300 m ²	187	382 m ²
2	203	35 ^{bis}	202	167 ^{bis}	180	187 ^{bis}	221
3	215	36	230	168	180	188	221
4	318	37	427	168 ^{bis}	345	188 ^{bis}	227
5	382	37 ^{bis}	850	169	338	188 ^{ter}	385
6	370	38	506	169 ^{bis}	198	189	430
11	340	39	317	170	429	190	252
12	320	40	294	171	330	191	252
13	1376	41	263	171 ^{bis}	214	192	441
14	837	42	263	172	314	195	495
15	227	43	405	173	345	194	286
16	251	44	405	173 ^{bis}	180	195	280
17	366	45	263	174	180	196	273
18	374	46	263	174 ^{bis}	285	196 ^{bis}	267
19	249	47	405	175	295	196 ^{ter}	400
20	251	48	405	175 ^{bis}	188	197	382
21	396	49	263	176	362	198	242
22	387	50	263	177	387	199	237
23	196	51	405	178	393	200	350
24	204	52	405	179	341	201	399
25	438	53	271	179 ^{bis}	217	202	378
26	482	54	315	180	348	223	284
27	237	55	485	181	505	223 ^{bis}	143
28	239	56	485	181 ^{bis}	231	223 ^{ter}	285
29	384	57	312	182	231	224	393
30	384	58	312	183	231	224 ^{bis}	146
31	237	59	636	184	423	225	150
32	237	163	603	185	472	225 ^{bis}	378
33	420	164	435	185 ^{ter}	294	226	362
34	297	165	435	186	294	226 ^{bis}	156
34 ^{bis}	185	166	435	186 ^{bis}	430	226 ^{ter}	289