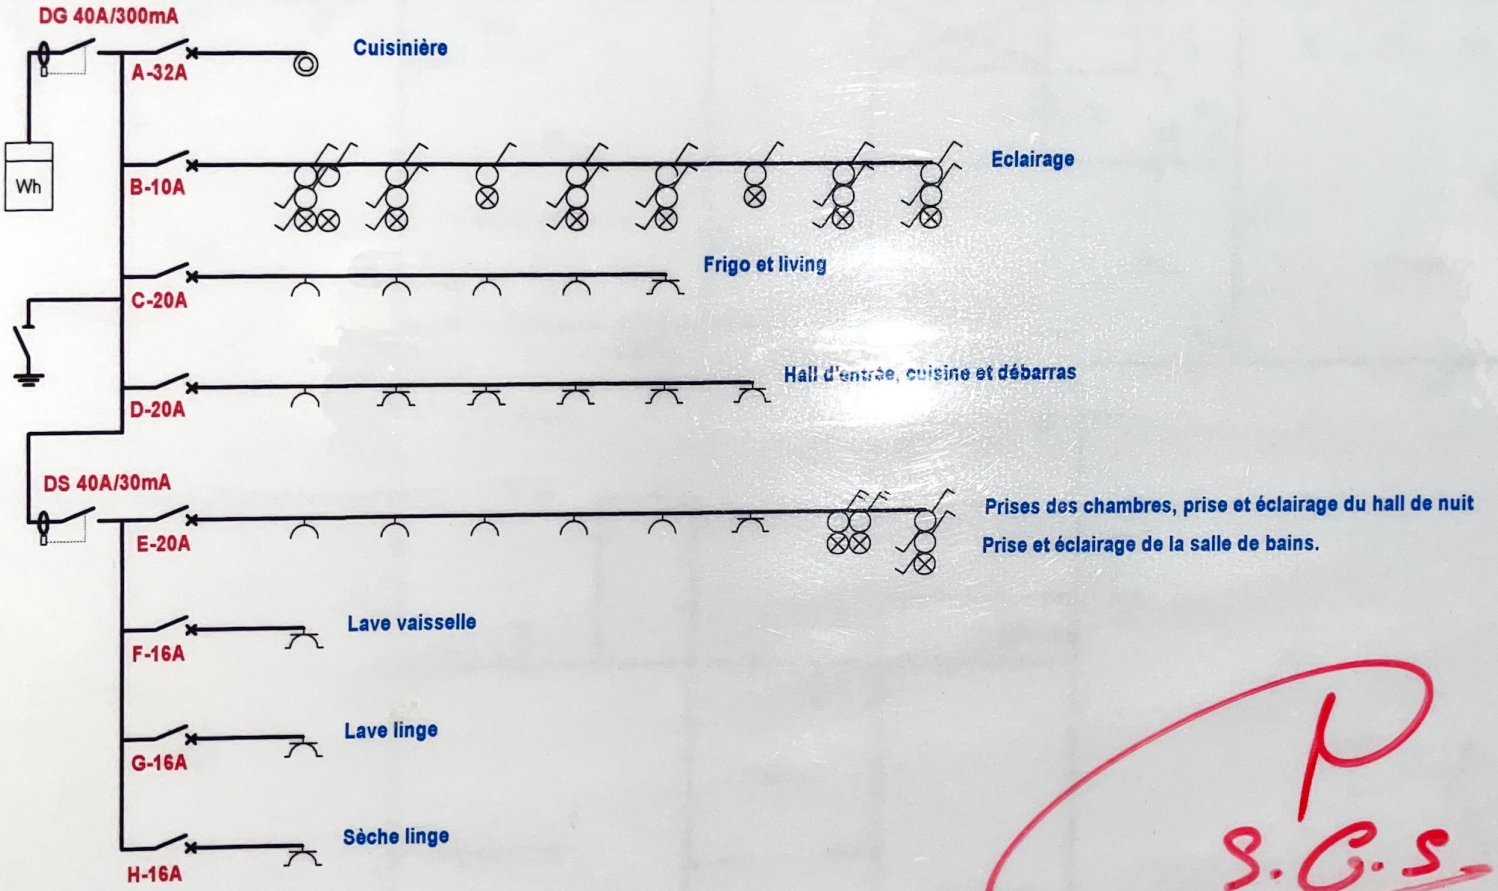


P
S.C.S.
10 11 10


Hancart Philippe électricité
Rue Terry Mouchon, 101
6042 Lodelinsart
TVA : BE 0 654 489 187
0475 / 50 28 94
071 / 42 38 80

Désignation du dossier
Monsieur Moonens
Rue du colonel Chaltin, 68 à 1180, Bruxelles.

Désignation du folio
Schéma unifilaire
Tension de service : 2*230V

Concepteur	Date	Modifications	Date dossier
Hancart Ph			13/10/1
Réalisateur Hancart Ph			Date folio 13/10/1
Vérificateur Hancart Ph			1 / 2

CE FOLIO A ETE REALISE AVEC LE LOGICIEL SEE TECHNICAL DU GROUPE IGE+XAO

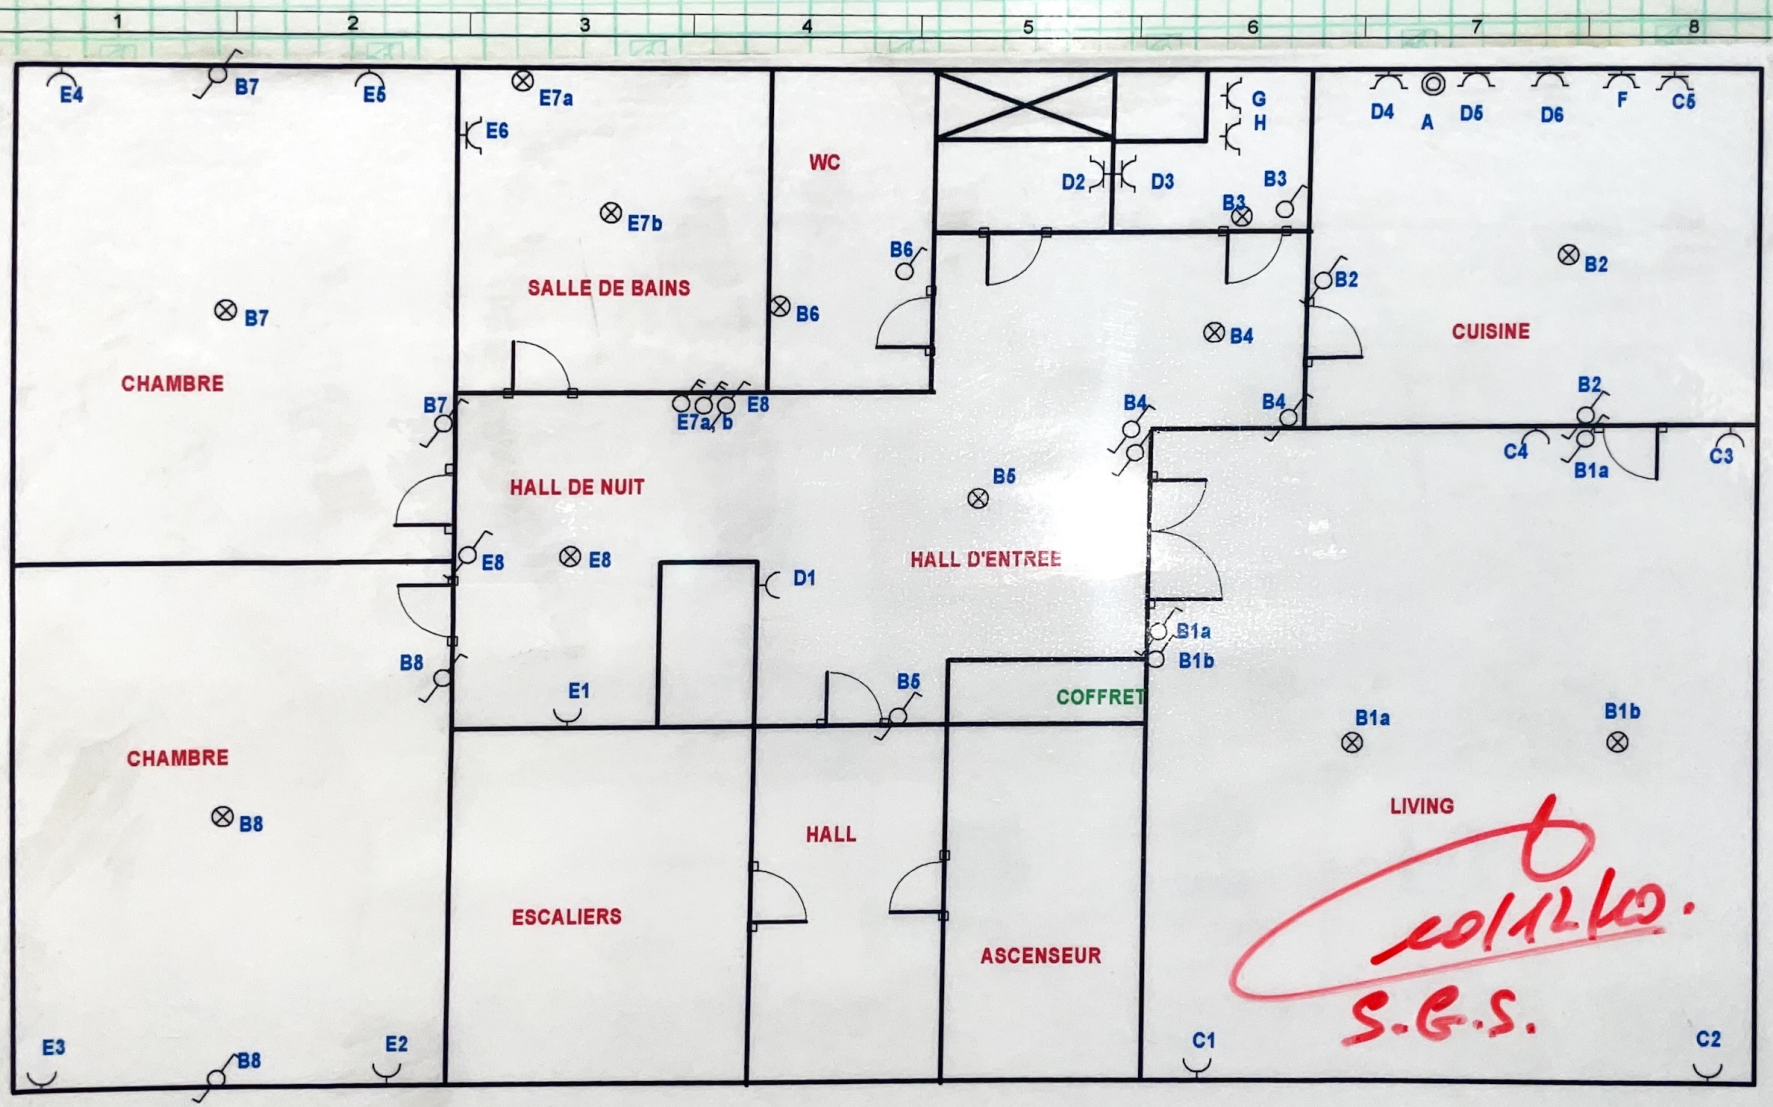

Hancart Philippe électricité
Rue Terry Mouchon, 101
6042 Lodelinsart
TVA : BE 0 654 489 187
0475 / 60 28 94
071 / 42 38 80

Désignation du dossier
Monsieur Moonens
Rue du colonel Chaltin, 68 à 1180, Bruxelles.

Désignation du folio
Schéma d'implantation
Tension de service : 2*230V.

Concepteur	Date	Modifications	Date dossier
Hancart Ph			13/10/1
Réalisateur			Date folio
Hancart Ph			13/10/1
Vérificateur			2 / 2
Hancart Ph			

CE FOLIO A ETE REALISE AVEC LE LOGICIEL SEE TECHNICAL DU GROUPE IGE+XAO