


# Stad BRUGGE

## 8e AFDELING - SECTIE L

### OPMETINGSPLAN


schaal 1/1.000

BELANGRIJKE NOTA betreffende de bestaande toegangsweg ten zuiden van grenslijn 18-24-25-26-11:  
EVENTUELE BESTAANDE ERVENSTAAKBAARHEIDEN (RECHT VAN UITWEG) ten gunste van aangrenzende  
percelen te controleren aan de hand van recente afmetingen of gevestigde overeenkomsten.  
Op het gebied van opmeting kan zowel eigenaar als pachter daarover geen uitsluitend geven.

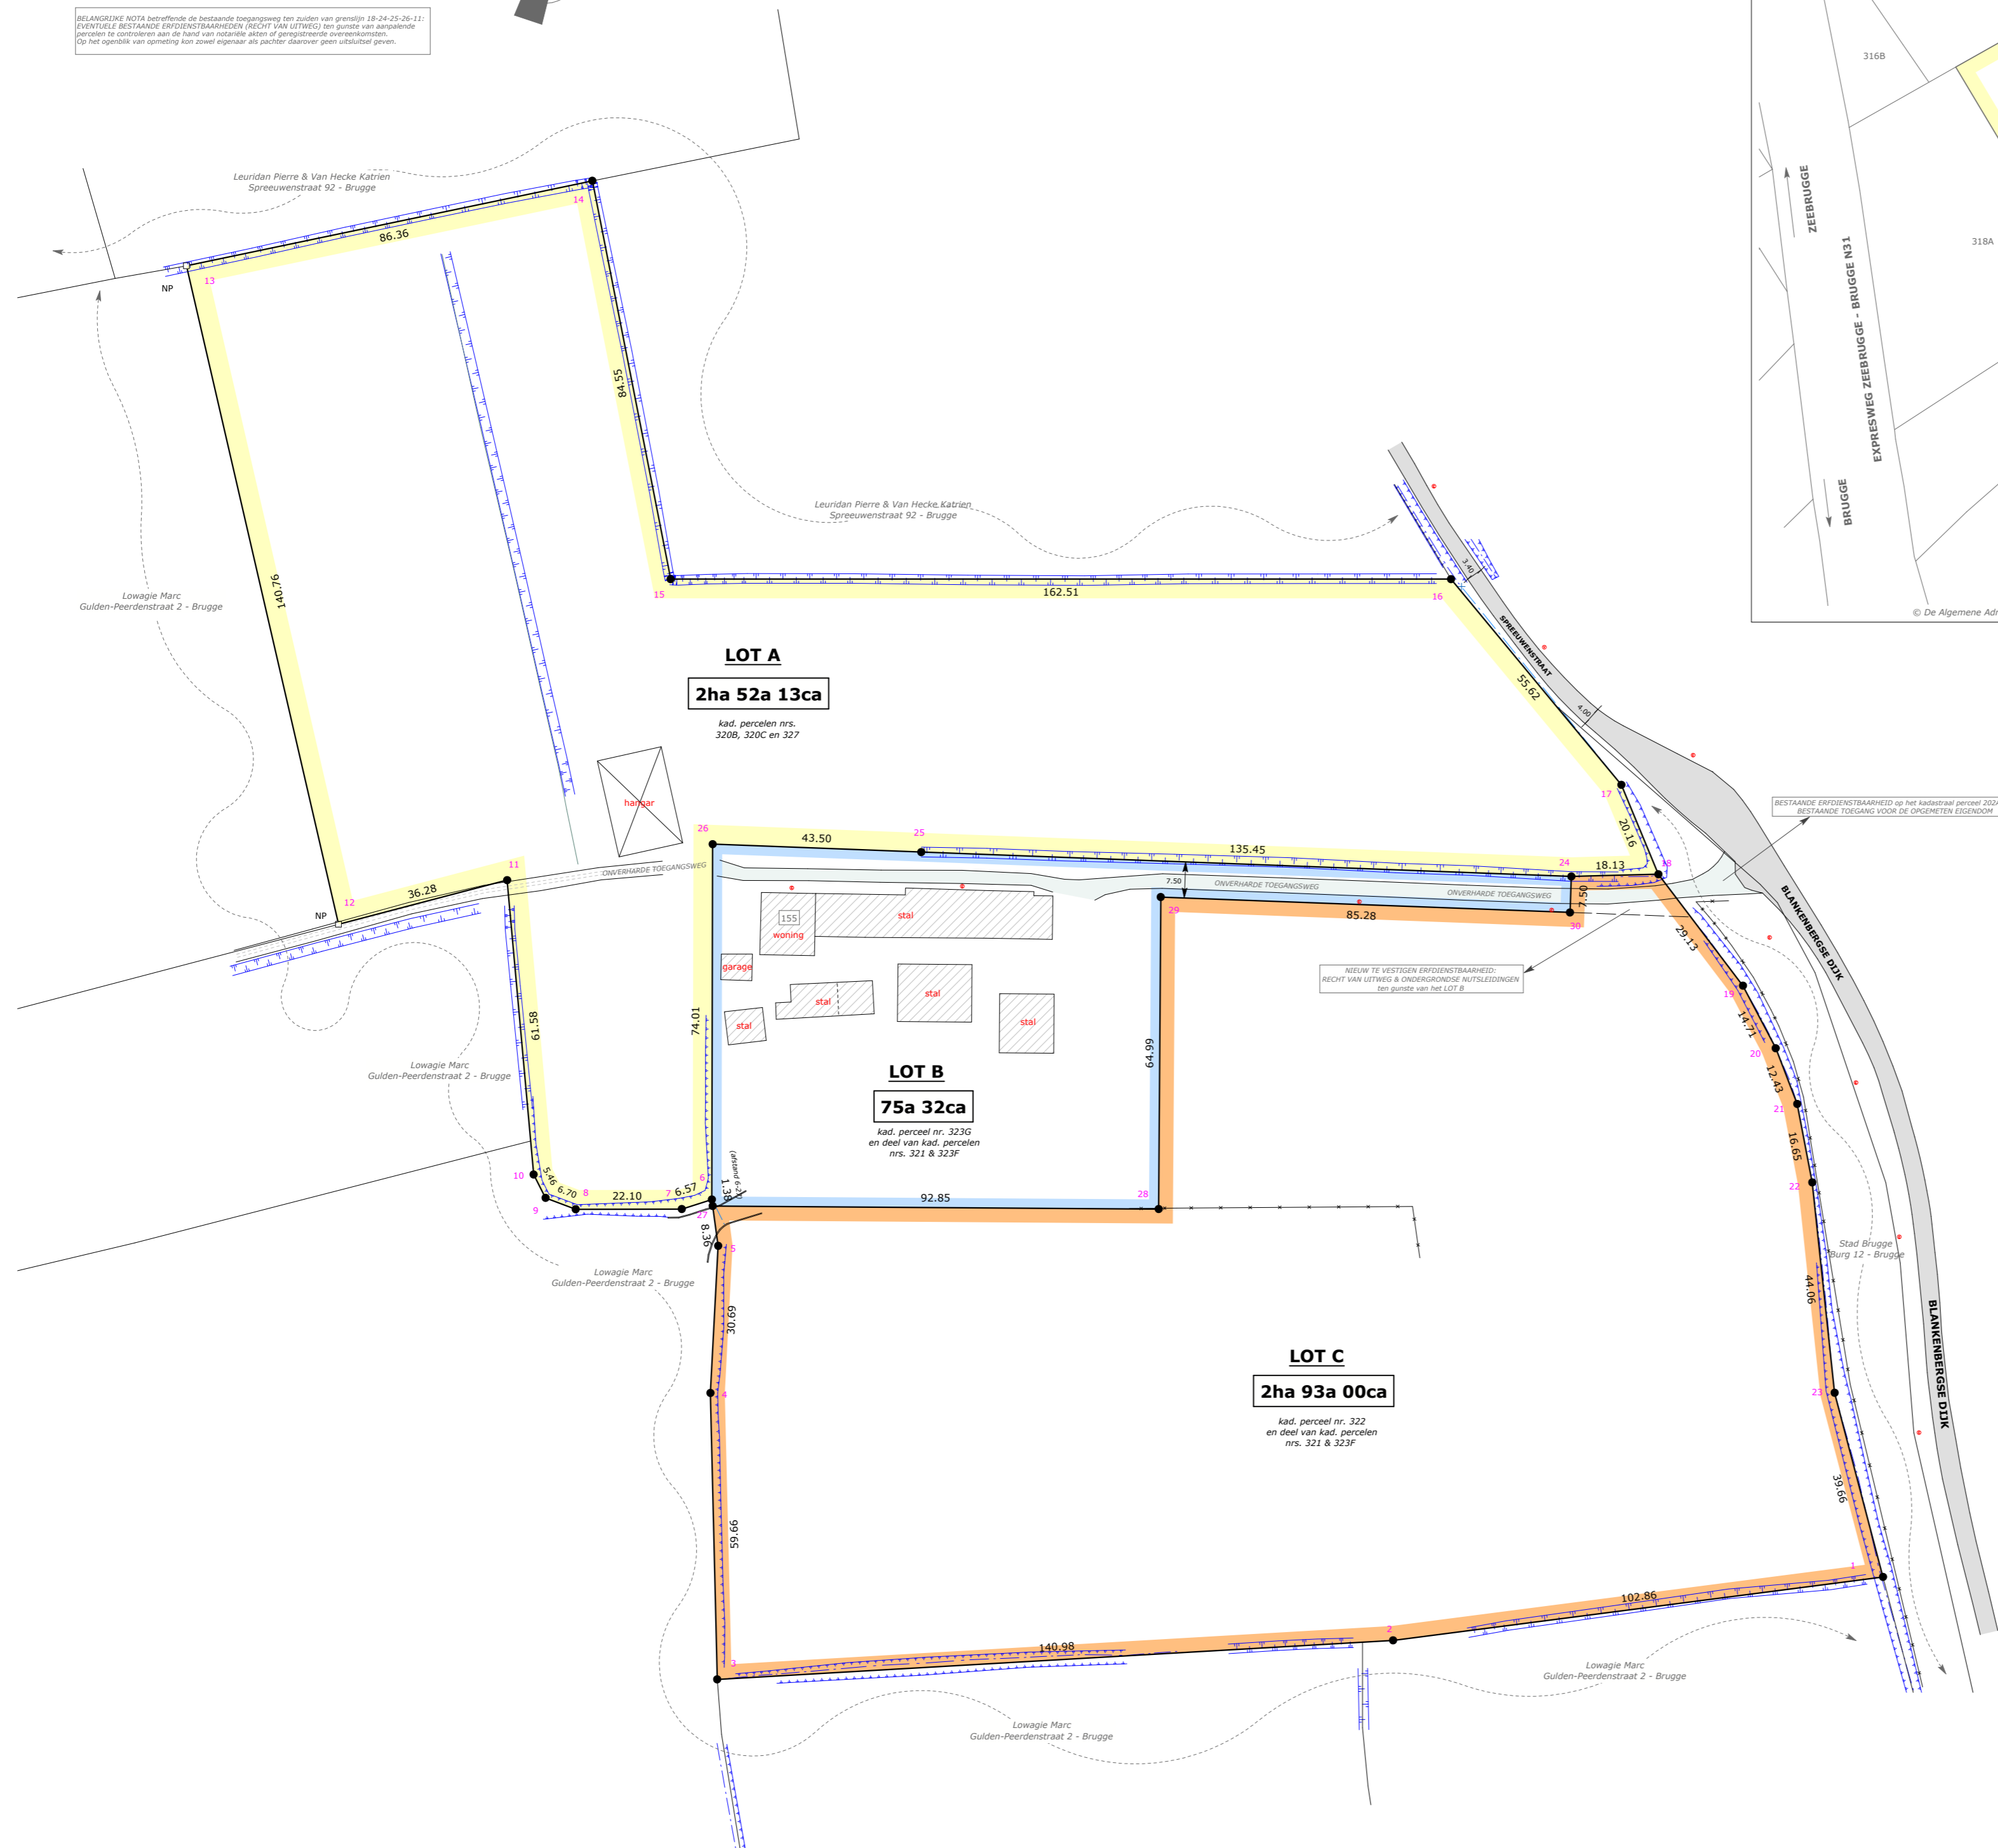

### SPLITSINGSPLAN

Schaal: 1/2.500

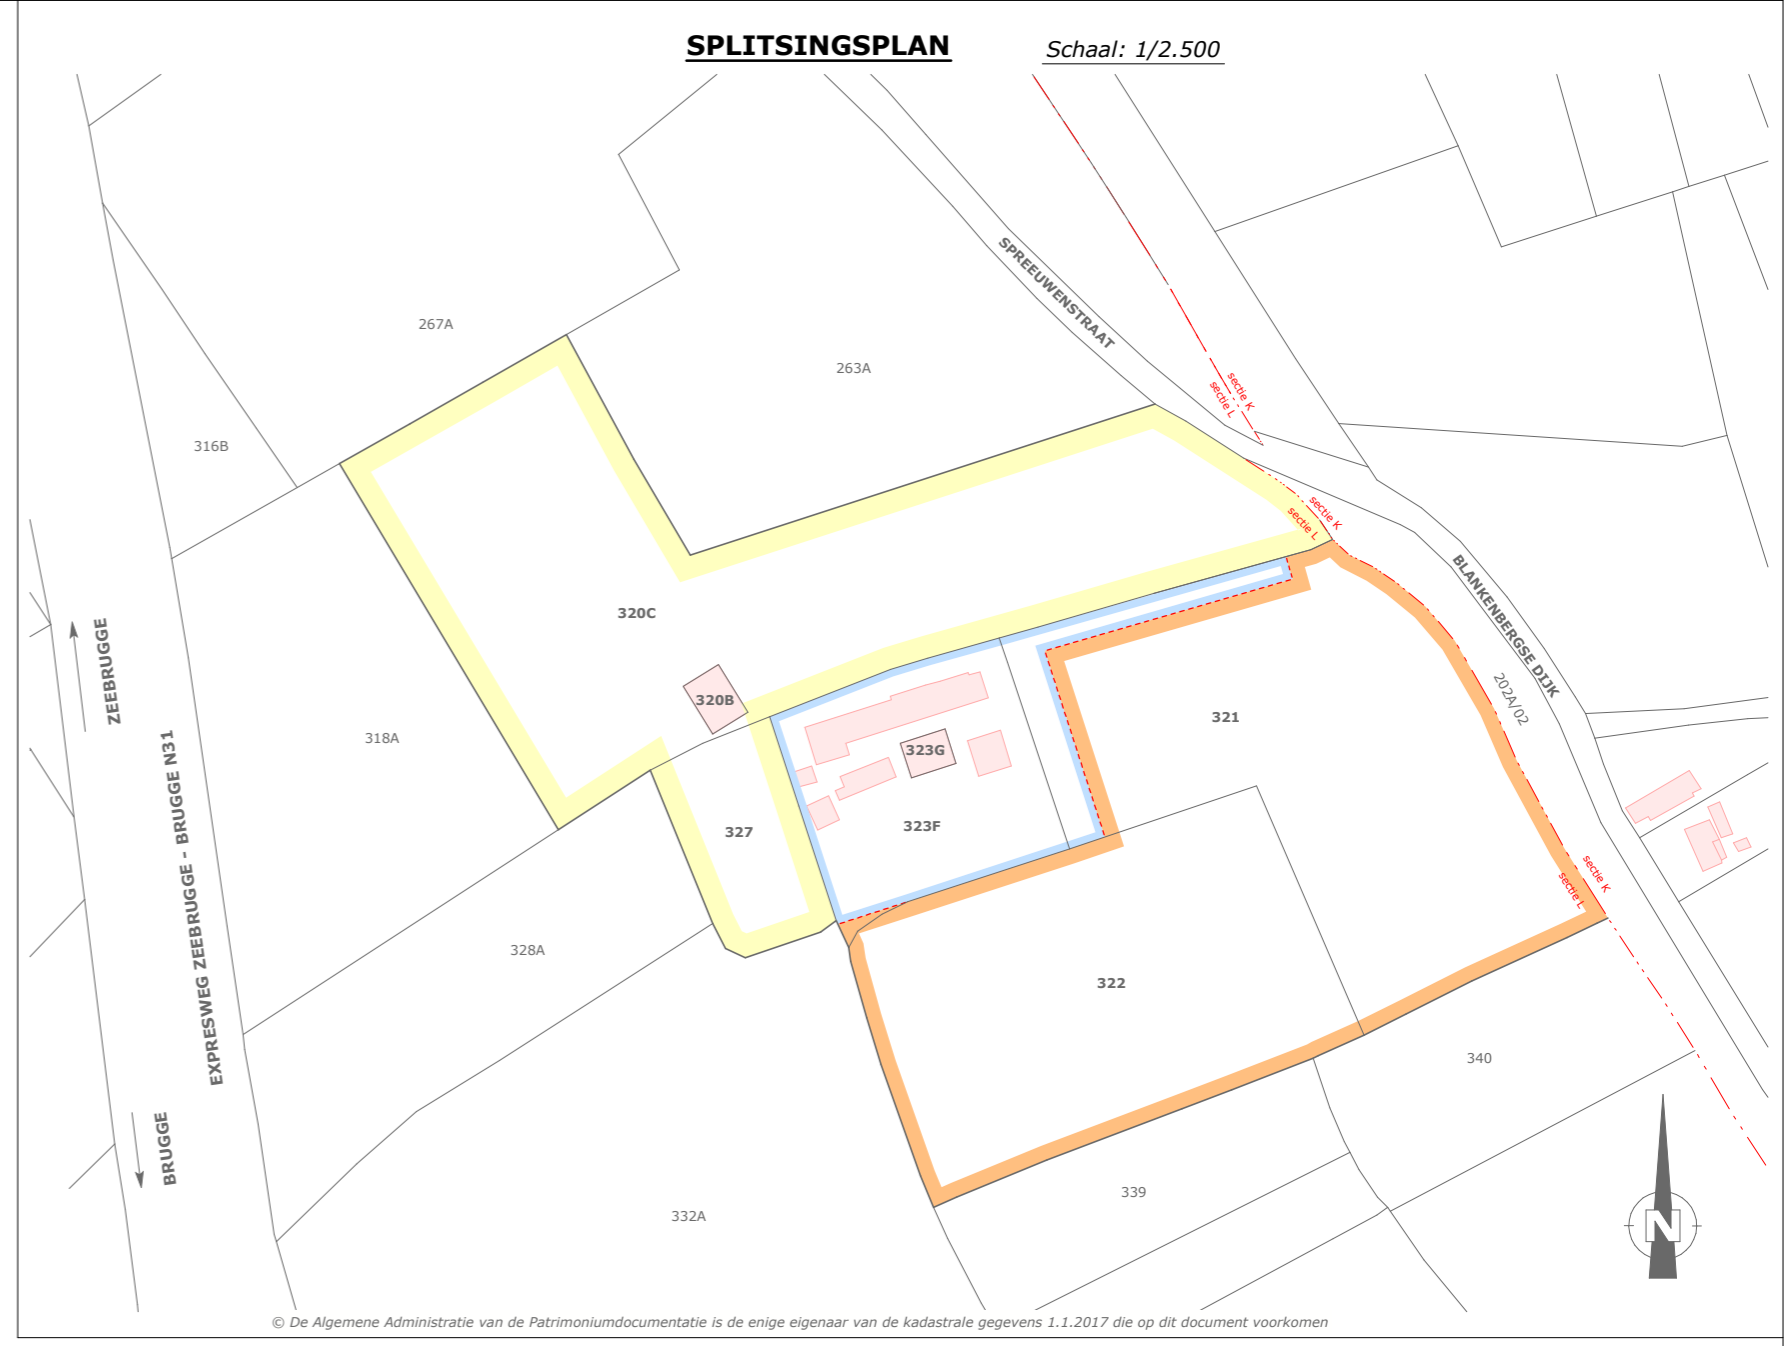

© De Algemene Administratie van de Patrimoniumdocumentatie is de enige eigenaar van de kadastrale gegevens 1.1.2017 die op dit document voorkomen

#### LEGENDE

- Bebouwing
- Rijweg: asfaltverharding
- Rijweg: onverharde toegangsweg
- Perceelsgrens (niet gematerialiseerd)
- Weideafsluiting
- Gracht
- Nieuw te plaatsen grenspaal
- Verlichtingspaal
- Elektriciteitspaal

#### COÖRDINATENLIJST

LAMBERT 72

Nr	X	Y
1	68041.79	214675.65
2	67949.08	214631.11
3	67817.99	214579.23
4	67797.94	214635.42
5	67789.84	214665.02
6	67785.57	214673.78
7	67780.26	214669.92
8	67759.29	214662.95
9	67752.59	214663.22
10	67748.71	214667.07
11	67724.21	214723.96
12	67693.79	214703.80
13	67620.67	214824.09
14	67695.37	214867.43
15	67736.88	214793.78
16	67891.18	214844.77
17	67938.31	214815.22
18	67951.47	214799.95
19	67975.47	214783.43
20	67986.05	214773.21
21	67993.93	214763.60
22	68002.03	214749.05
23	68020.20	214708.92
24	67934.40	214793.82
25	67804.29	214756.18
26	67762.50	214744.10
27	67786.18	214672.54
28	67874.54	214701.07
29	67854.57	214762.92
30	67936.49	214786.62

Opgemaakt te ICHTEGEM  
op 25 oktober 2017

**DECOSTER NICO**  
Ing. Bouwkunde  
Landmeter-Expert  
Beëdigd door Rechtbank van Eerste Aanleg  
d.d. 9/01/2003  
Erkend door Federale Raad  
Landmeters-Experten: LAN 051168

**Landmeetkantoor Decoster bvba**  
DECOSTER NICO, landmeter  
Vinkensveldstraat 16  
8480 Ichtegem  
Tel. 047642.65.51  
e-mail: info@landmeetdecoster.be  
www.landmeetdecoster.be