

Stad BILZEN

VOORSTEL TOT VERKAVELING

2e Afdeling Sectie C
nr.710H

Opgemeten door Luc Market, Landmeter-Expert,
beëdigd door de Rechtbank van eerste aanleg
te Hasselt. Ingeschreven op het Tableau
van de Federale Raden van
Landmeters-Experten LAN 04 0183
Gevestigd Varkensmarkt 8, 3590 Diepenbeek
tel.: 011/33 10 86

e-mail: info@market-bvba.be
www.market-bvba.be

Diepenbeek, 23/12/2016

Gewijzigd dd.07/04/2017: aanpassing aan opmerkingen
de het stadsbestuur Bilzen

LEGENDE BESTAANDE TOESTAND

- GEPLASTIFICEERDE RASTERDRAAD
- AFSLUITING BETONPALEN
- × AFSLUITING WEILAND
- B.P.S. BESTAANDE GRENSPAAL
- E.P. ELECTRICITEITSPAAL
- ⊠ I.P. INSPECTIEPUT
- 55.41 + HOOGTEPUNT
- WEGVERHARDING KWS
- BESTAANDE GEBOUWEN
- MUUR
- TE DEMPEN NOODGRACHT

LEGENDE ONTWERP



- ACHTERUITBOUWSTROOK
- MAXIMALE BEGRENZING WAARBINNEN ONTWERP-WONING
ZONE VOOR OPEN BEBOUWING
- ZONE VOOR KOEREN EN HOVINGEN

Gezien om gevoegd te worden bij vergunningsbesluit van 18/09/2017

Jos Claesen
wnd. secretaris



Frieda Brepoels
burgemeester

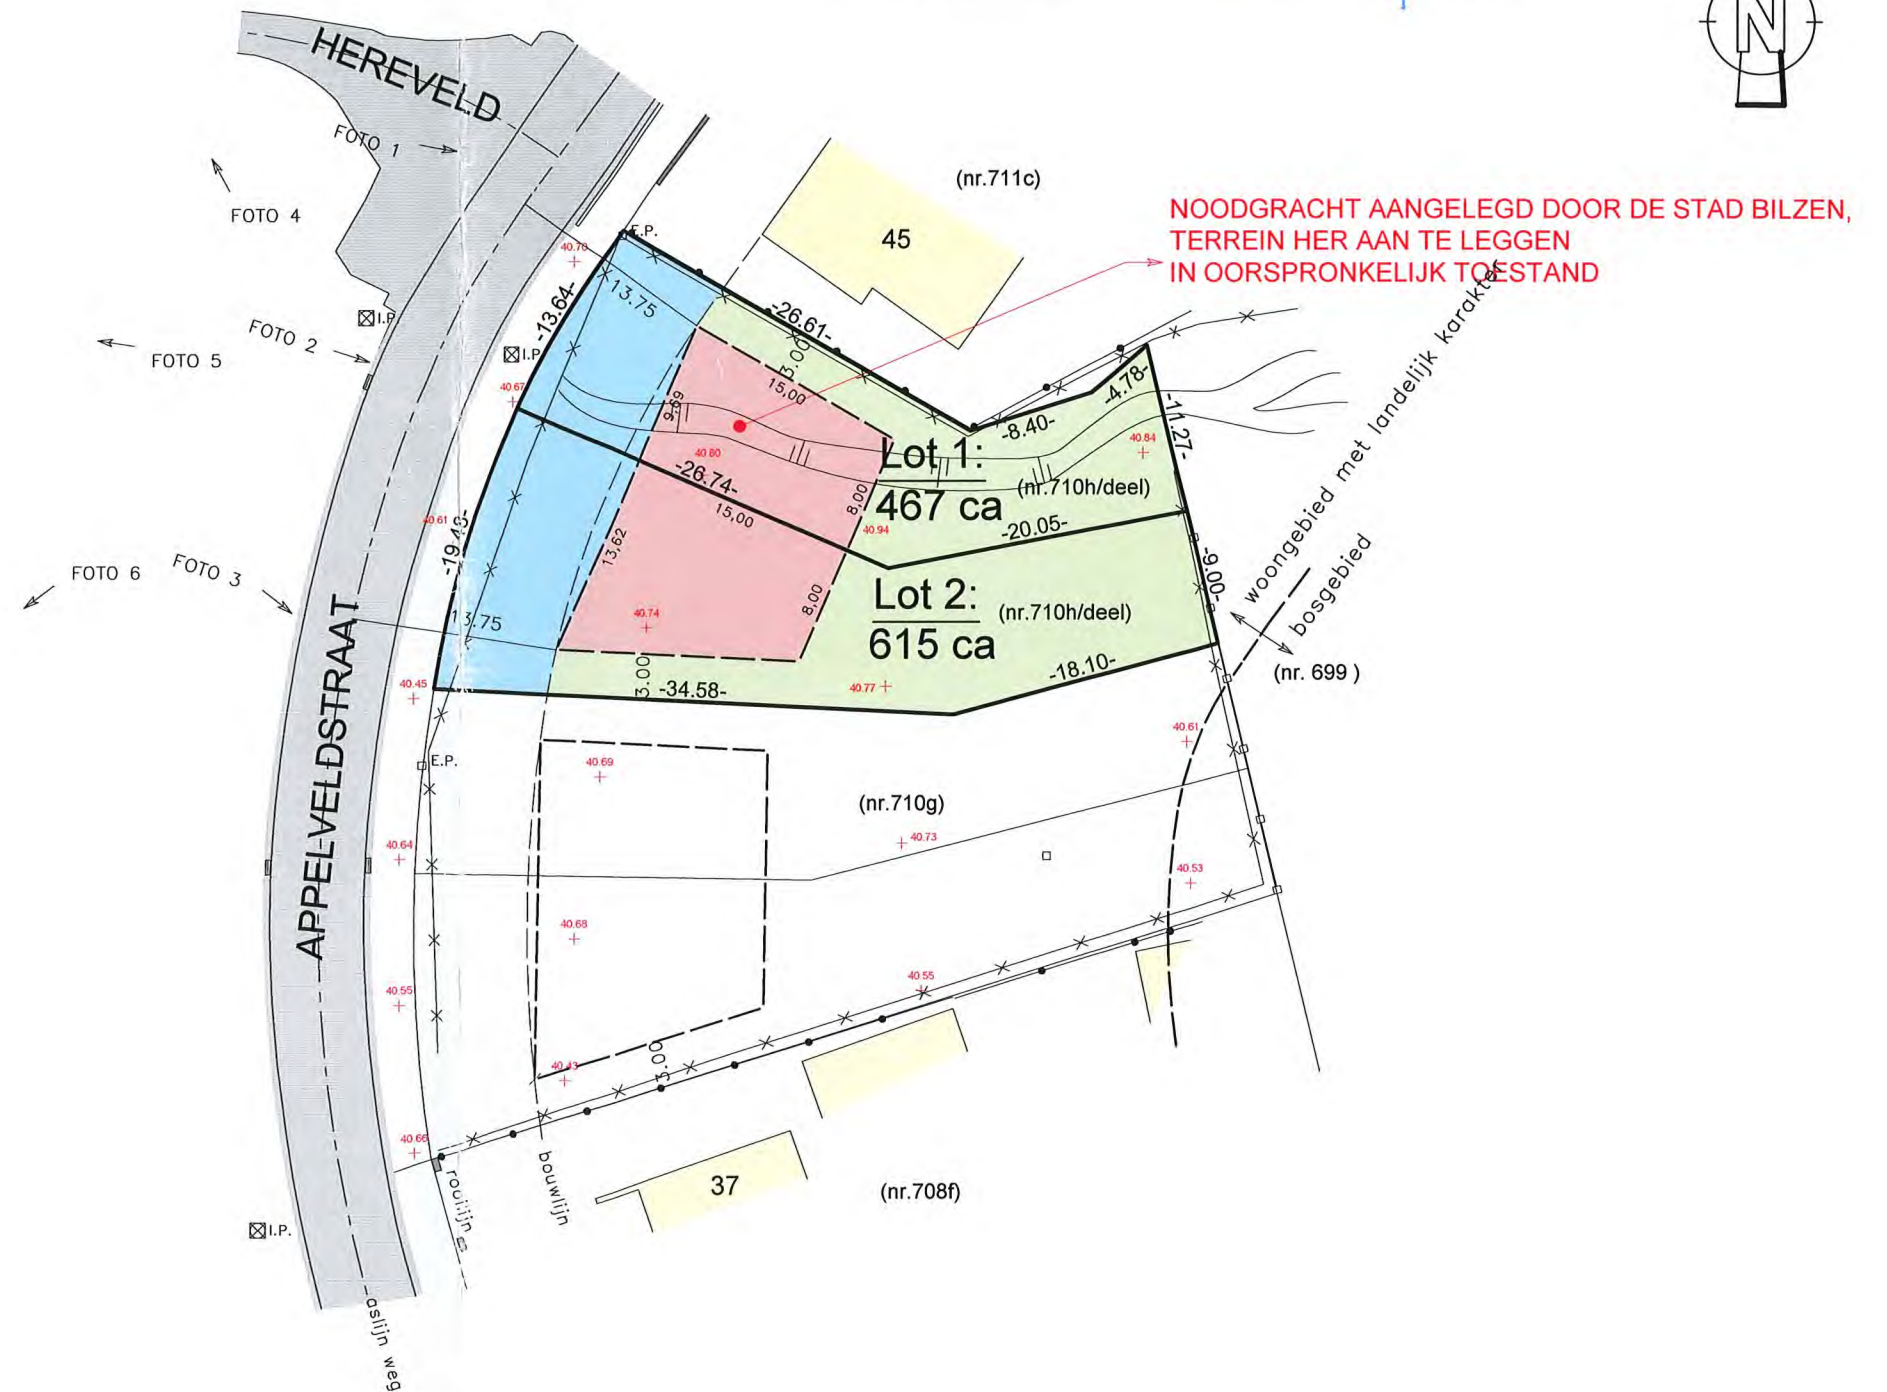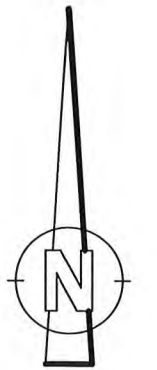

SCHAAL 1/500