

NATIONALE MAATSCHAPPIJ DER WATERLEIDINGEN

DIENST VAN TOEVOER NAAR HET MEETJESLAND

WATERWINNING VAN LEMBEKE

Plan gevoegd bij de aanvraag strekkende tot het aanschaffen van innemingen in volle eigendom en in ondergrond voor het aanleggen van een persleiding.

*Opgemaakt door de
Hoofdingenieur-Directeur,*

Brussel, 20 december 1967.

Gezien en voorgedragen namens de Raad van Beheer

*De Directeur-Generaal,
Ir. J. VRANCKX.*

Brussel,

Gezien om gevoegd te worden bij het dossier van onderzoek van commodo of incommodo gehouden van

De Secretaris,

Het College,


De Burgemeester,

GEMEENTE LEMBEKE

Sectie C

Antwerpse Heirweg

Gentse Baan

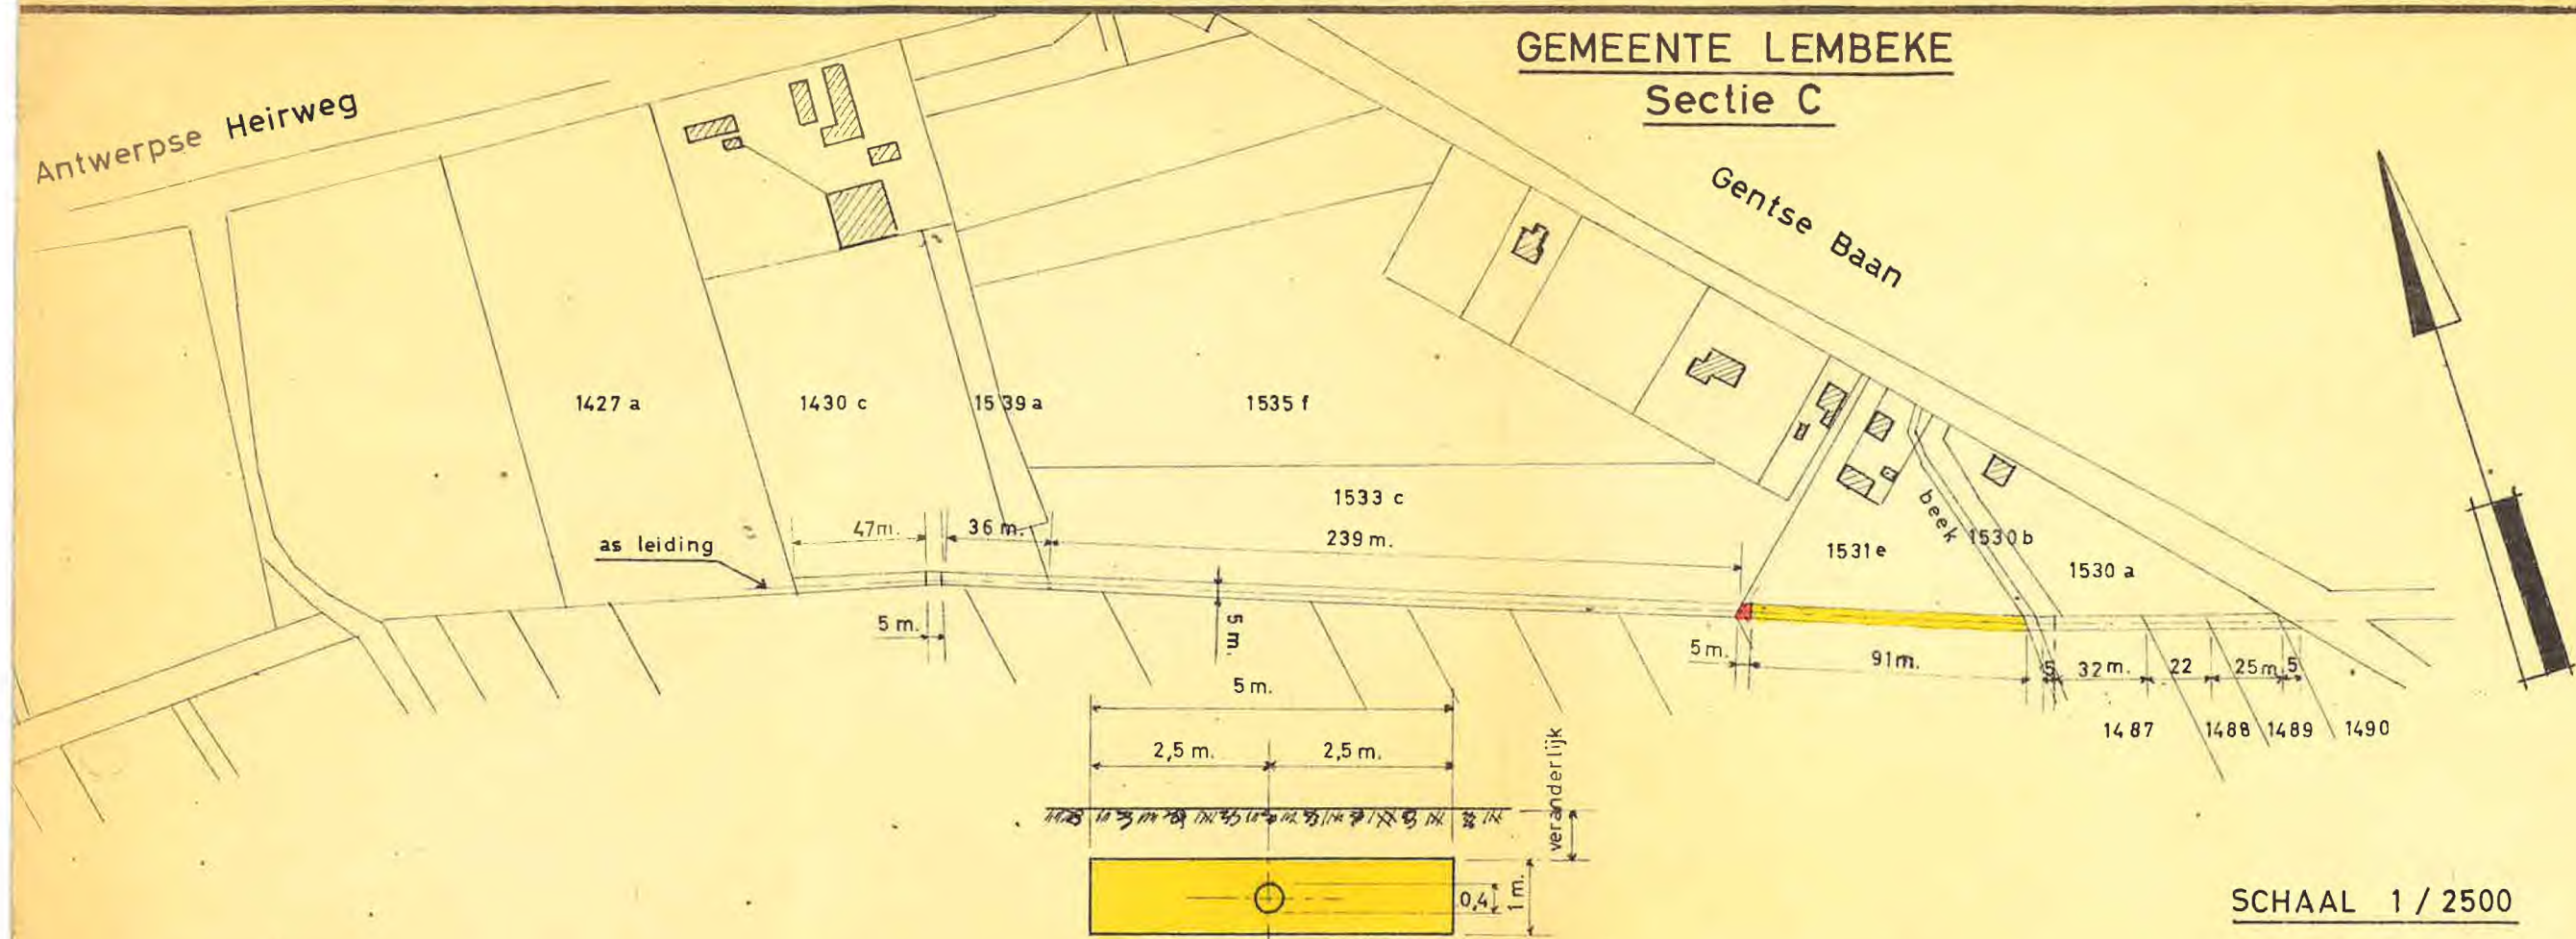

SCHAAL 1 / 2500

Aan te schaffen inneming in volle eigendom

Aan te schaffen inneming in ondergrond

DWARSPROFIEL

MERK	GEMEENTE	KADASTER			AARD VAN DE EIGENDOM	EIGENAAR		OPPERVLAKTE DER INNEMING	
		SECTIE	NUMMER	GROOTTE		NAAM	ADRES	in volle eigendom	in ondergrond
a	Lembeke	C	1430 c		weide	Acke-De Meyer Camilius	Gentweg, 12, Lembeke	25 ca	4 a 15 ca
b	Lembeke	C	1533 c		akker	Acke-De Meyer Filemon	Ledestraat, 7, Lembeke	—	11 a 95 ca
c	Lembeke	C	1531 e		weide	Vandevelde-Lippens Gerard	Peperstraat, 74; Eeklo	25 ca	4 a 55 ca
d	Lembeke	C	1530 b		bosweg	Vanderbeke-Dewar Alfons	Steendam, 17, Gent	—	—
e	Lembeke	C	1487 1488 1489 1490			Wauters Arseen	Ledestraat, 7, Oosteeklo	25 ca	4 a 20 ca