

STAD EEKLO.

Ontwerp tot wijziging van het goedgekeurde verkavelingsplan van 27/11/1967. betreffende de loten 71 tot 85 nieuw genummerd van 71<sup>a</sup> tot en met 80<sup>a</sup>

schaal: verschillende

Opgemaakt door de ondergetekende stedenbouwkundige ontwerper, Eeklo de 30/11/1974

Namens de Kerkfabriek St. Vincentius te Eeklo, Eeklo de 24/11/1975


De Secretaris, De Voorzitter

- LEGENDE -
- Wegenis
  - Voortuinstrook
  - Open bebouwing
  - Koeren en hovingen

12 MAART 1976


NOTA -  
Alle stedenbouwkundige voorschriften van het goedgekeurde plan van 27/11/1967 blijven van toepassing.  
De oppervlakten zijn grafisch en benaderend berekend

LIGGINGSPLAN

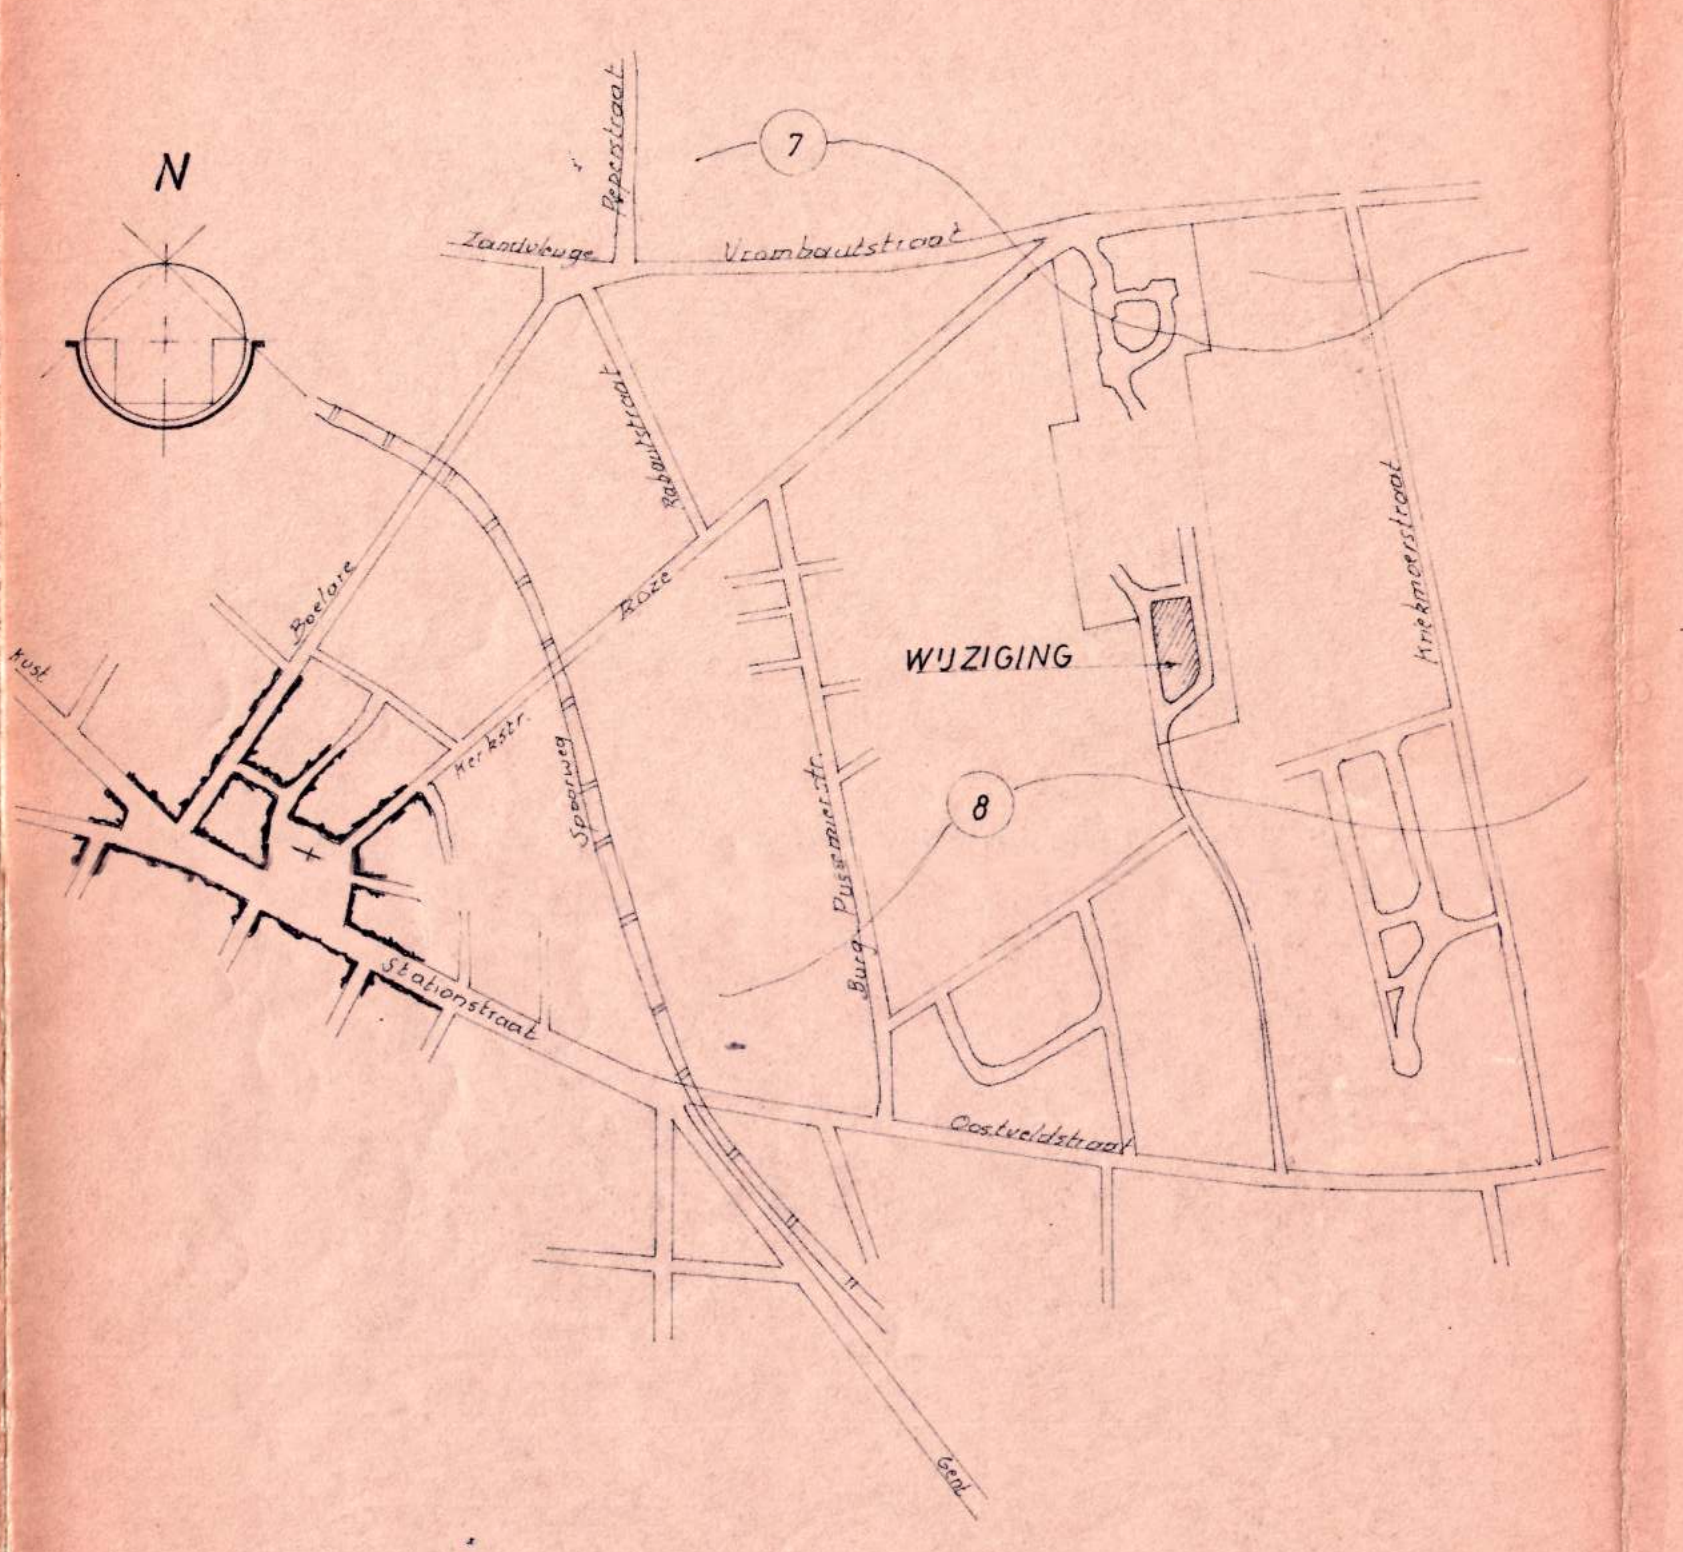


schal 1/10.000

SECTIE D

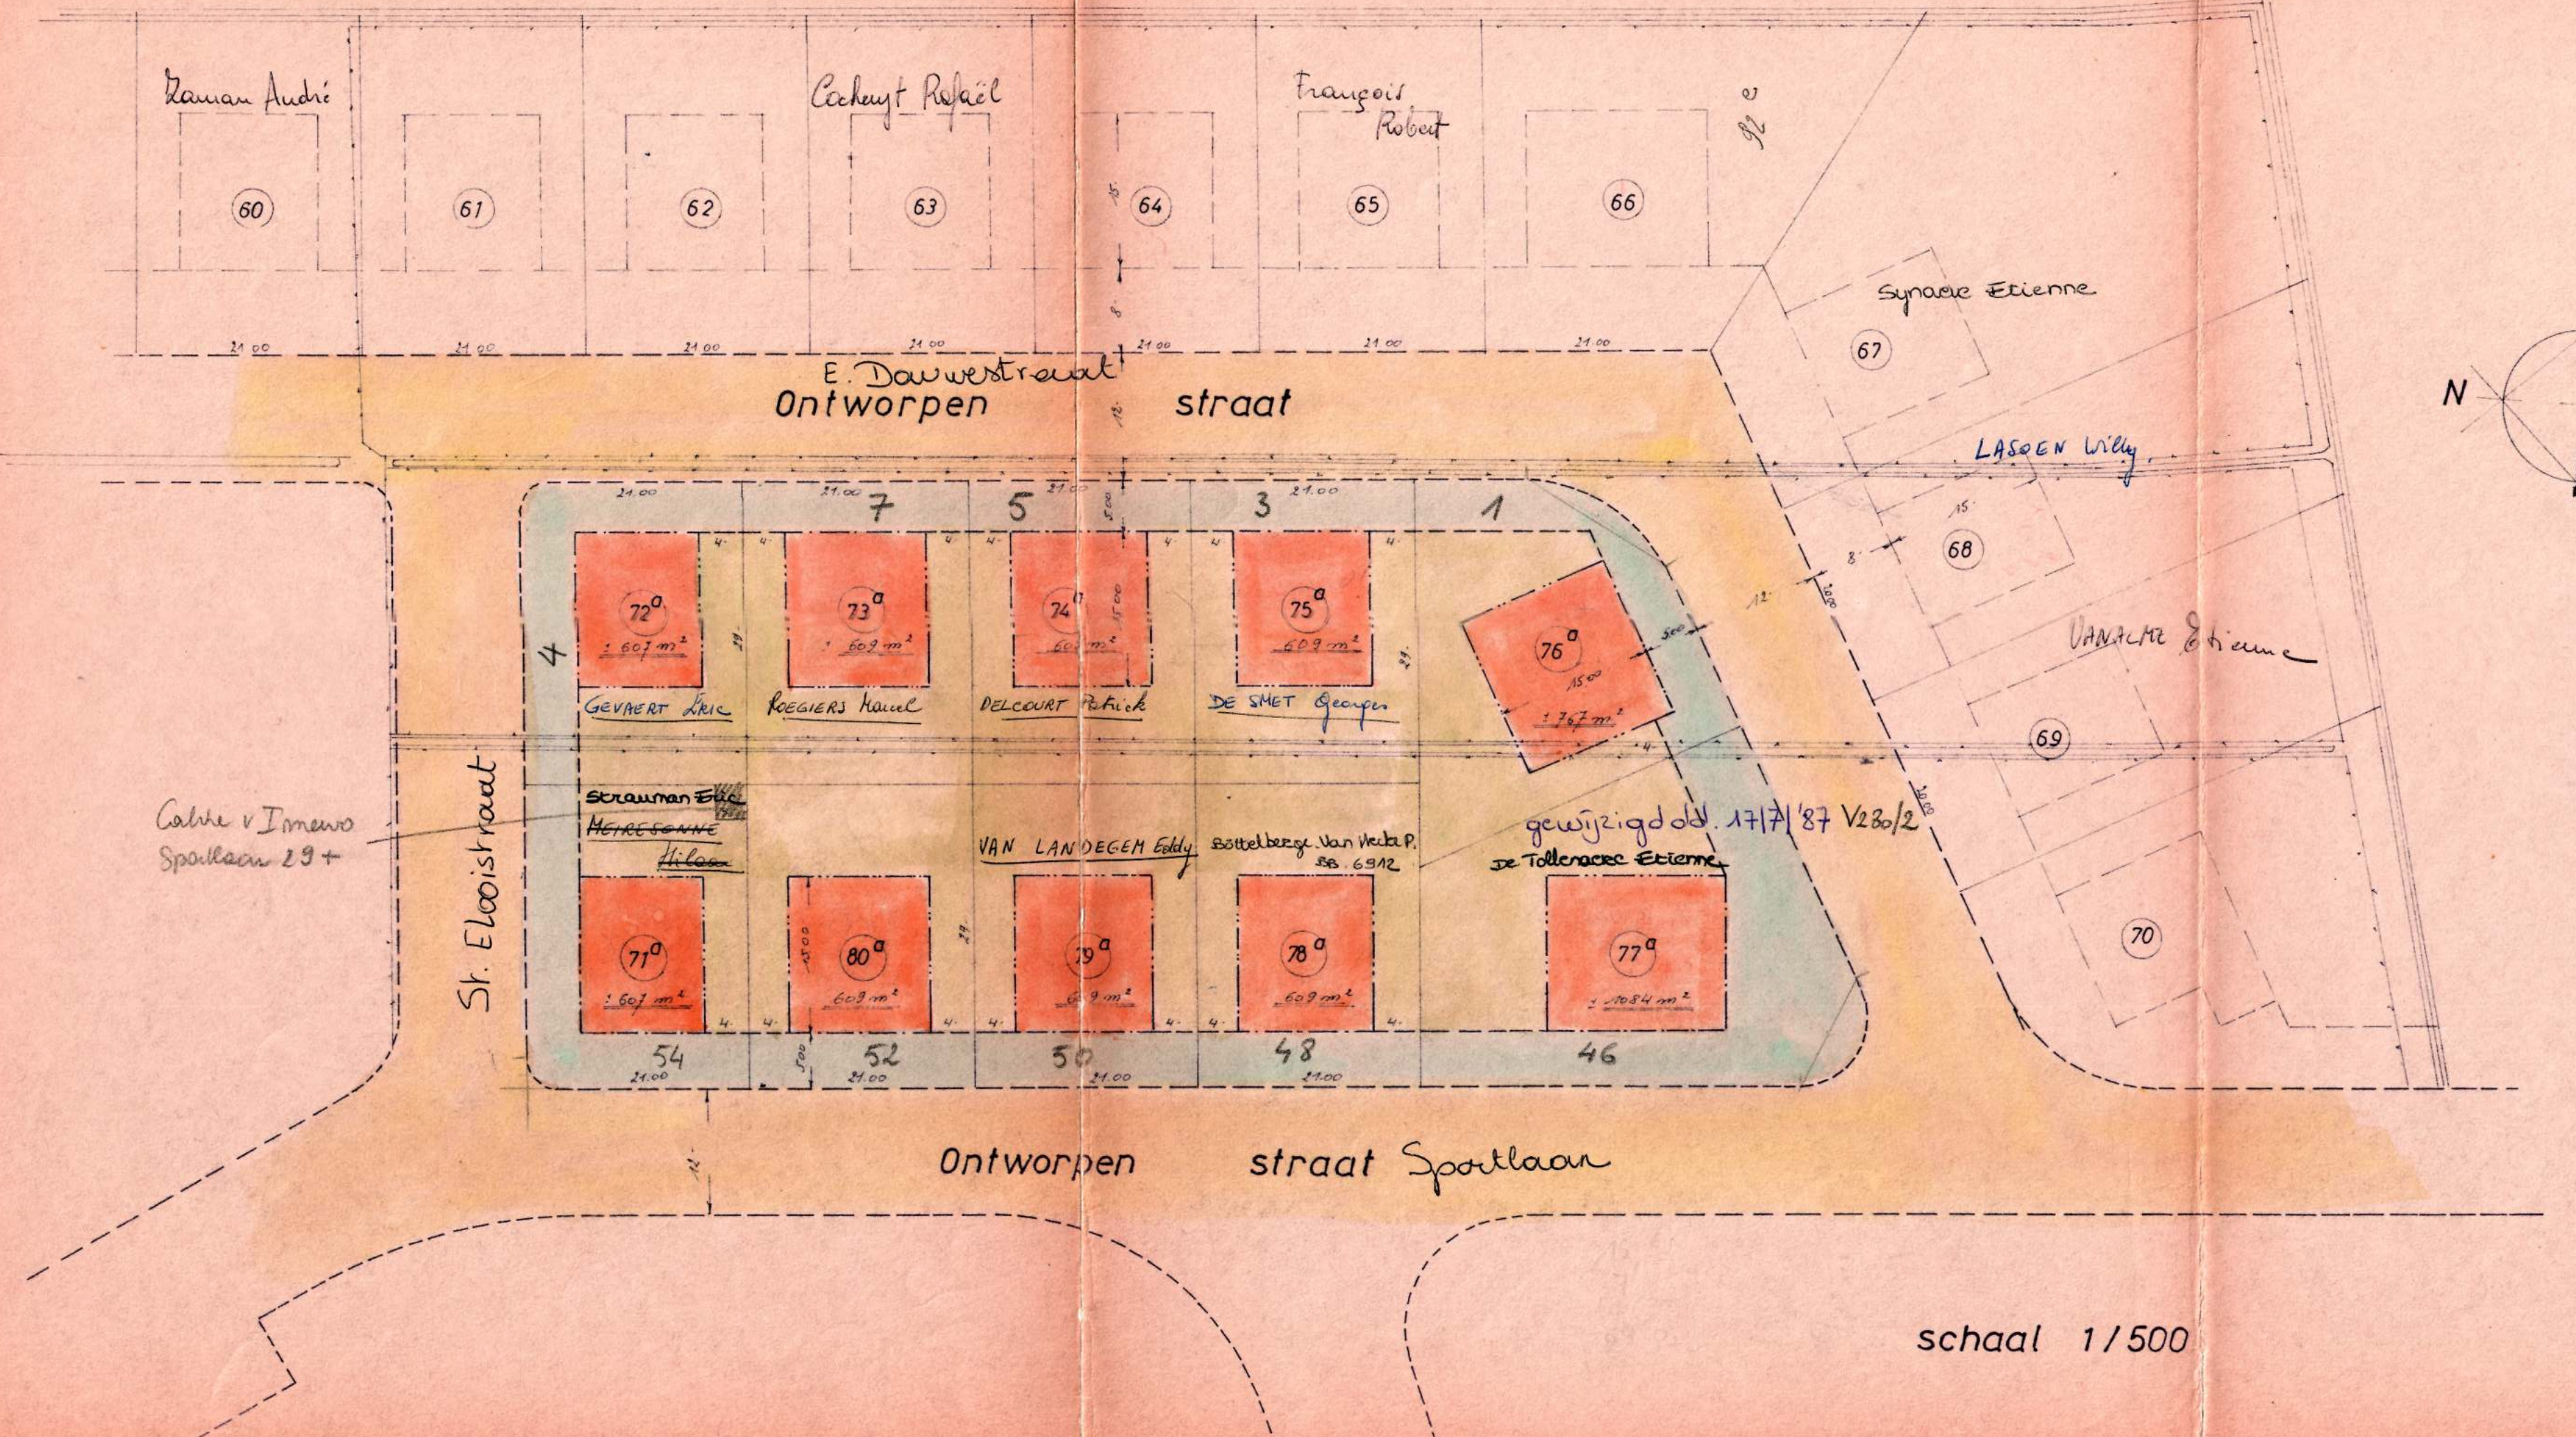

schal 1/500

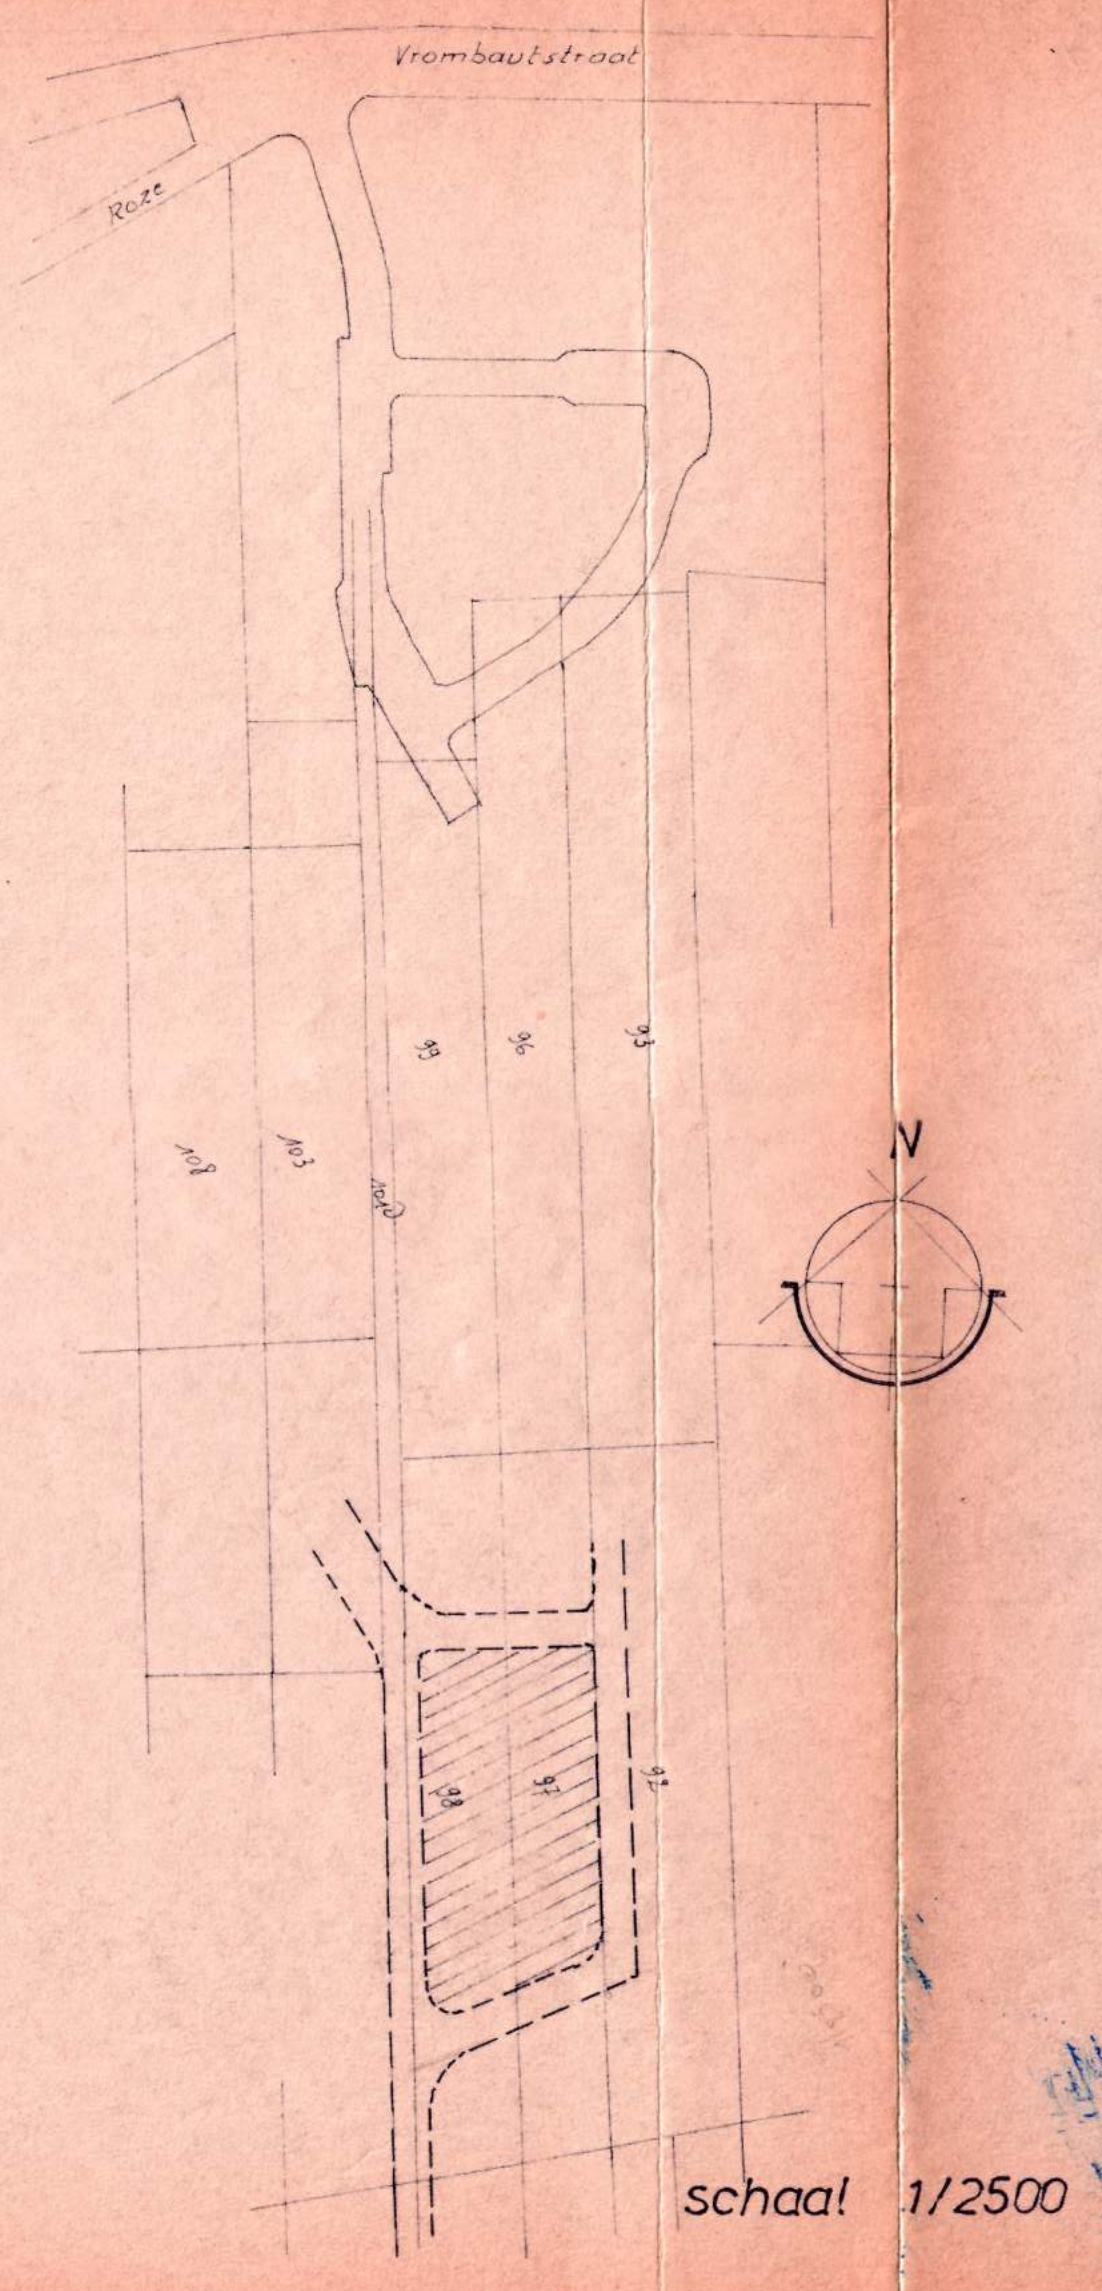

schal 1/2500

VERKAVELING KERKESTEE

Goedgekeurd op 27 november 1967

Akkoord namens wijziging kavelindeling - inplanting

Ondergetekende notaris Smiel Dauwe te Eeklo

toestemt hierbij

dat alle nagenoemde partijen, welke percelen bouwgrond in de verkaveling der Kerkeste te Eeklo hebben aangekocht jegens de Kerkfabriek St. Vincentius te Eeklo, zich voerzwaarlijk akkoord verklaard hebben met alle wijzigingen, welke nog zouden aangebracht worden aan de oorspronkelijke verkaveling, inzonderlijk voor wat aangaat de kavelindeling, de bestemming der percelen en de straatafwijking.

Daartoe werden insgelijks als volmacht dragers der aankopers aangesteld, de Heer Van den Bulcke Jozef, Janometer te Eeklo, en Mevrouw Goemaere Joliette, eedende te Eeklo, met vermogen elk afzonderlijk op te treden in naam der onderscheiden aankopers

De aanvaarding van deze klauwle door de nagenoemde onderscheiden aankopers van de reeds verkochte bouwpercelen is geschied.

A. Ingevolge missen in navermelde akten van toewys opgemaakt door ons notaris op navermelde data:

- op 14 december 1968 voor wat aangaat: Lot 2, toegewezen aan DE SMERE, ANDRE te Eeklo, Rabautstraat Lot 2, toegewezen aan VAN DEN BULCKE ETIENNE te Eeklo, Roze Lot 7, toegewezen aan HINSCHOOT DANIEL, te Eeklo, Bisselare
- op 11 januari 1969 voor Lot 8, toegewezen aan DAUWE ARTHUR te Eeklo, Boelare
- op 10 juli 1969 voor: Lot 140, toegewezen aan BOUCHIER ALBERT, Eeklo, Vrombauststraat Lot 144, toegewezen aan COLPAERT JOHN, Eeklo, Bisselare Lot ex 140 en 144, toegewezen aan NU EBES te Antwerpen
- op 4 oktober 1969 voor Lot 4A, toegewezen aan VAN DEN BOSCH CARLOS te Eeklo, Roze
- op 2 november 1969 voor Lot 3A, toegewezen aan HOUTON HUBERT te Eeklo, Lekerstraat Lot 5A, toegewezen aan PROUVOOST WILFRIED Eeklo, Naamstraat
- op 6 februari 1971 voor Lot 48, toegewezen aan FERMONT DIANA te Eeklo, Rabautstraat Lot 134, toegewezen aan VERHASSELT JOZEF te St. Laureins, Vlot Lot 135, toegewezen aan BAERKE STEFAN te Eeklo, Roze VU

3. Ingevolge aanvaarding dezer klauwle ingelast in de basisakte namens de verkaveling Kerkeste te Eeklo, onder notaris op regeringscommissie april 1971 overgeschreven op het 2<sup>e</sup> hypothekenkantoor te Gent op 16 mei dat na boek 547 nr 22 en ingevolge

- akte toewys verleden op 9 mei 1971 namens Lot 136 aan DE CARNEE JACQUES te Eeklo, Possemierstraat Lot 10 aan DE SMET ROGER te Eeklo, Roze 160 Lot 17 aan VAN HUFTE GODELIEVE te Eeklo, Grafstraat 46 Lot 17 aan LYSSE RINCK FLEMMEN te Eeklo, Kerkstraat 50 Lot 19 aan MORTIER CHISLAIN te Eeklo, Rabautstraat 7 Lot 26 aan DE BAETS PAUL te Eeklo, Possemierstraat 2 Lot 41 aan WILLEMS MAURITS te wopelagem Eeuwenstang Lot 42 aan BOUCHIER FREDY te Eeklo, D. Goethaerstraat 3

- akte toewys opgemaakt op 11 september 1971 namens Lot 137 aan VAN DER BRUGEN ERIC te Eeklo, Roze 189 Lot 138 aan BURHARD JANUUS te Eeklo, Astrafplein 48 Lot 18 aan DE COCK GASTON te Eeklo, Rabautstraat 122 Lot 43 aan SAE GEORFRIED te Eeklo, Markt 72

- akte toewys van 27 oktober 1971, namens Lot 139 aan OUBERBOUCK JOZEF te Eeklo, Hoere 10 Lot 128 aan DE BIE WILLIAM te Eeklo, Roze 149 Lot 139 aan MEERHAEGHE JACQUES te Eeklo, Boelare Lot 40 aan ROUCKHOUT GABRIEL thans te Eeklo, Herbakkerste

- akte toewys van 22 januari 1972 namens Lot 133 aan DE WILDER te Eeklo, Oostveldstraat Lot 131 aan HEIREZONNE ROGER, te Eeklo, Roze

- akte toewys van 11 maart 1972 namens Lot 13 aan HATHYS GEORGES, Roze te Eeklo

- akte toewys van 13 mei 1972 namens Lot 11 aan DEBLOIS ACHIEL, schuttershof Eeklo Lot 126 aan DE SMET MARC, Roze 14 Eeklo

- akte toewys van 1 juli 1972 namens Lot 23A aan VAN HERKVOORDE ALB. te Eeklo, Vrombauststraat Lot 21A aan LAUWERET HUGO, te waarschoot, Here Lot 127 aan VOET ROMMY te Eeklo, Rabautstraat

- akte toewys van 5 augustus 1972 namens Lot 24A aan COPPENS HERMAN te Eeklo, Vrombauststraat Lot 28A aan MORTIER WILFRIED, te Eeklo, Dam nr 3

- akte toewys van 23 september 1972 namens Lot 9 aan NOTTEBOOM JOZEF te Eeklo, Kwaaststraat 63 Lot 22A aan VAN GOYT ROBERT, zezate, Leezstraat 135

- akte toewys van 13 januari 1973 namens Lot 26A aan WILLEMS JOHAN te waarschoot, Stationstraat 144

- akte toewys van 1 september 1973 namens Lot 27A aan BRUGGEMAN GERIT te Kapruke Lot 26 aan VALCKE ROBERT te wopelagem

- akte toewys van 6 oktober 1973 namens Lot 25A aan MAENHOUT WERNER te Eeklo

- akte toewys van 5 januari 1974 namens Lot 130 aan DE BOCK WALTER te Eeklo

- akte toewys van 2 maart 1974 namens Lot 13 aan VAN UDOREN GHISLEEN te Sint Jan in Gremio

Opgemaakt te Eeklo op 30 december 1974

De ondergetekende, Mevrouw Goemaere Joliette en Van den Bulcke Jozef, als volmacht dragers der aankopers aangesteld, verklaaren zich akkoord met voorgaande wijziging

Namens het bestuur van de Kerkfabriek Sint Vincentius te Eeklo, de In opdracht, De Secretaris, De Voorzitter