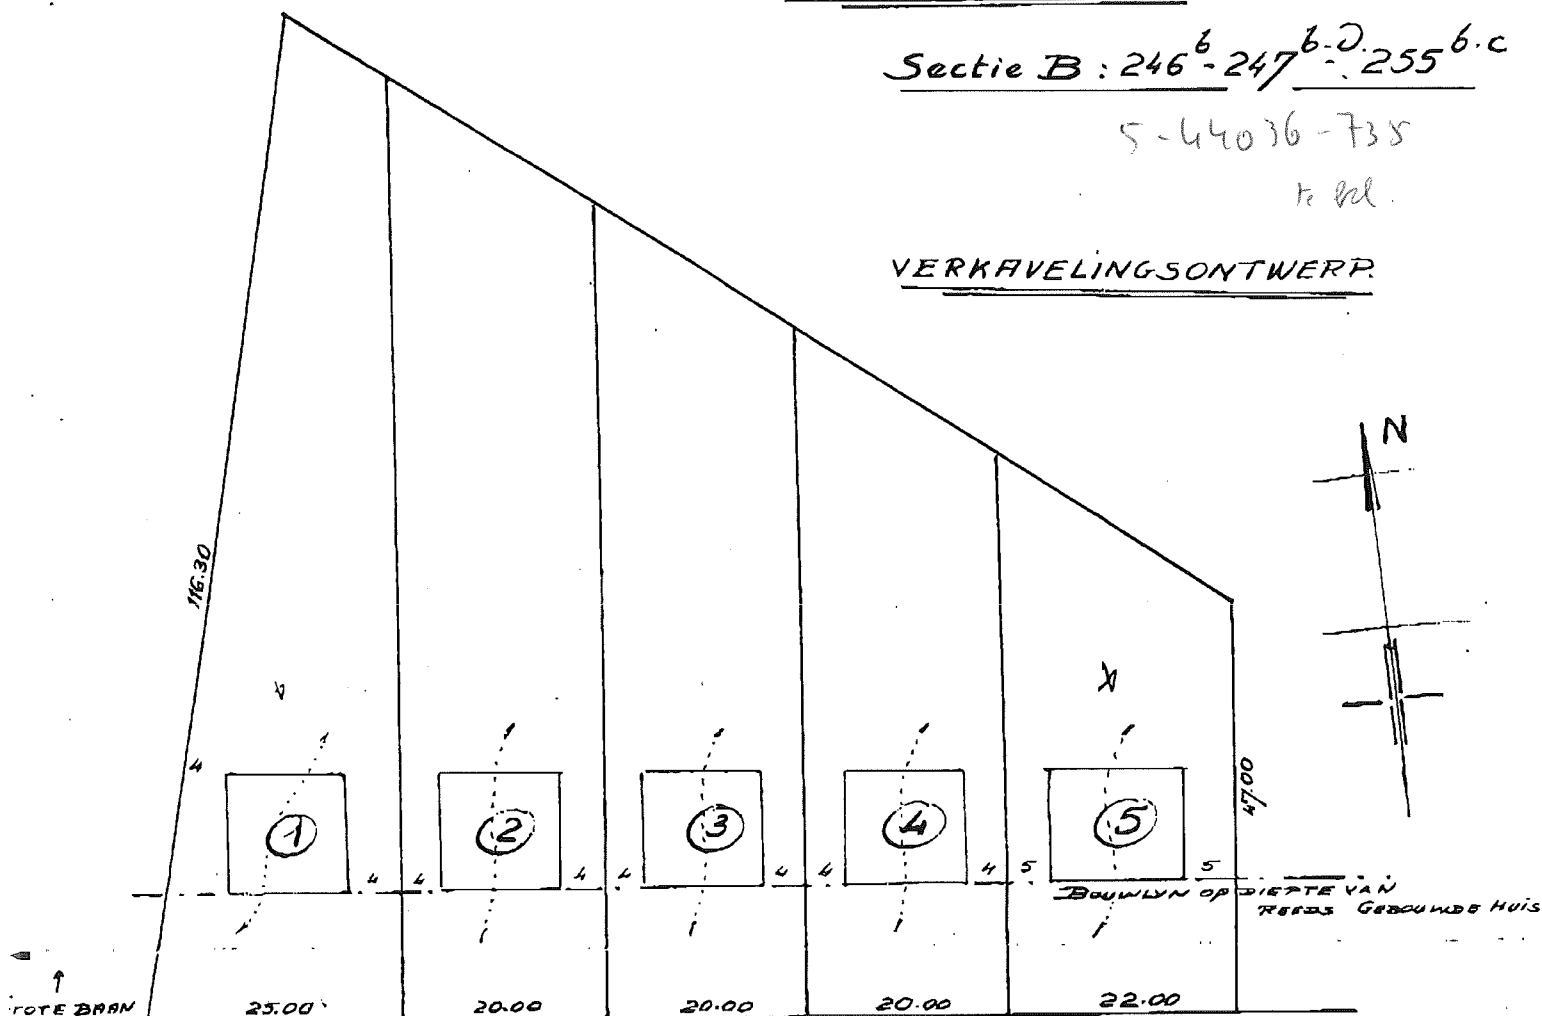


LOVENDEGEM.Sectie B: 246^b-247^b-255^{b.c}

5-44036-738

h. h.

VERKAVELINGSONTWERP.STEENWEG GENT-BRUGGE.

Gezien en goedgekeurd in
zitting van heden.

Lovendegem, de 26. 4. 1962

Namens het College :

LIGGINGSPLAN.Schaal: 1/750.


Op bevel :

De Burgemeester,

De Secretaris,

[Signature]

[Signature]

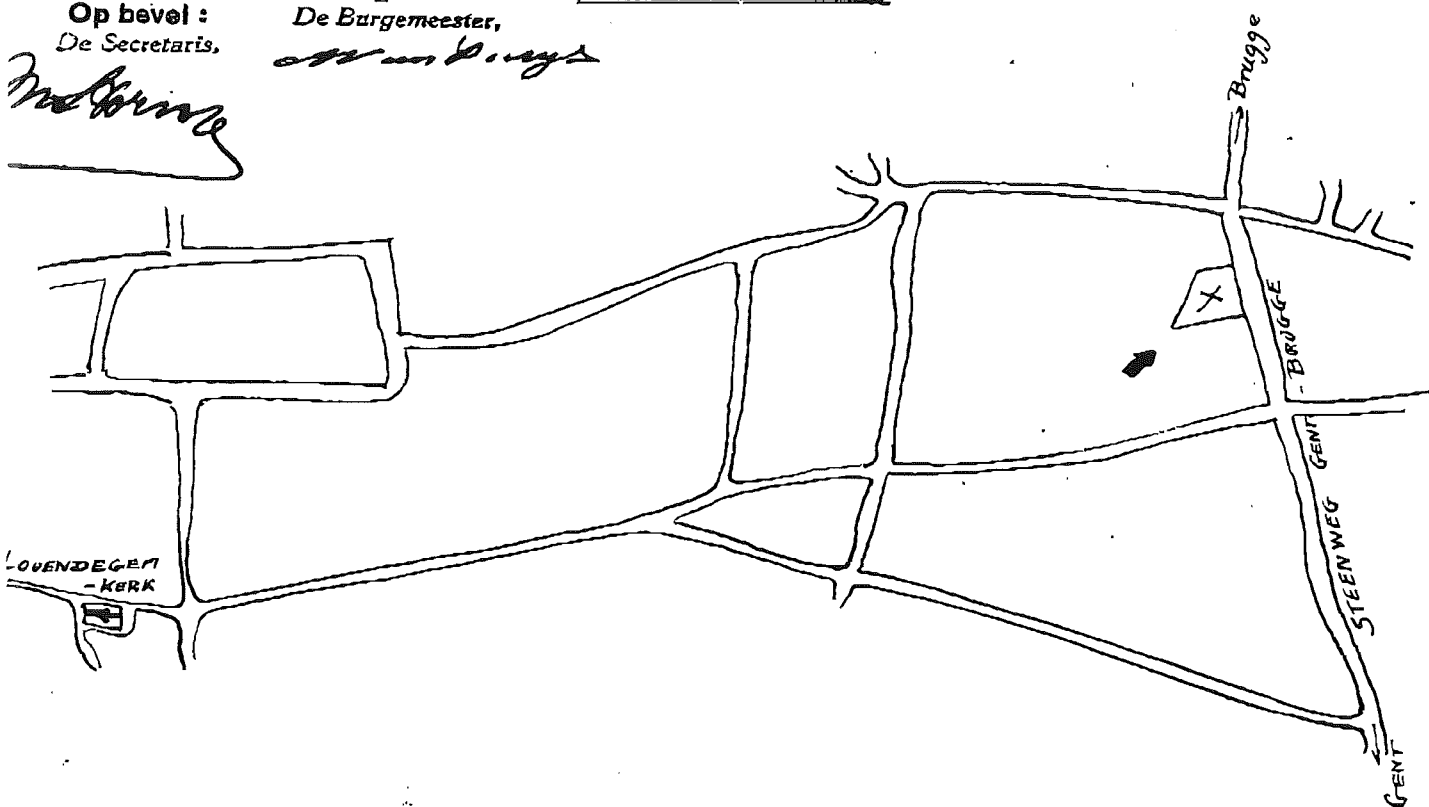

32 9 3707011

MINISTERIE
VAN OPENBARE WERKEN
& VAN WEDEROPBOUW

BESTUUR VAN DE STEDEBOUW
EN DE RUIMTELIJKE ORDENING

VOOR DE PROVINCIE OOST-VLAANDEREN

Gent 3,de
Tentoonstellinglaan, 18
TEL: 25.13.83 / 25.83.08 / 25.86.07

Aan de HH. Burgemeester en Schepenen
van en te

LOVENDEGEM.

Uw brief van
12.4.62

Uwe referentie

Onze referentie
GVH/VDC.155.752
10-126-984 -

Bijlagen
. 2


Betreft : LOVENDEGEM - Steenweg Gent - Brugge - Verkaveling gronden
Sectie B nrs 246 b - 247 b - d - 255 b - c.

Mijne Heren,

Ik heb de eer U mede te delen dat mijn bestuur
akkoord gaat met het voorgesteld ontwerp tot verkaveling.

Hoogachtend,

De Hoofdingenieur-Directeur,

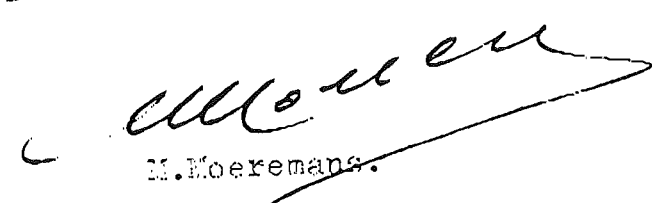
M. Moeremans.

MINISTERIE VAN OPENBARE WERKEN
BESTUUR VAN DE STEDEBOUW EN DE
RUIMTELIJKE ORDENING
voor de provincie Oost-Vlaanderen

9000 GENT, de 16-2-1972
Henegouwenstraat 81
Tel. 25 13 83 / 25 83 08 / 25 86 07

I55.752

AANGETEKEND

Aan het College van Burgemeester en
Schepenen

9010 Lovendegem

Aan de Verkavelaar

Vynde Marc

9000 Gent

Ons kenmerk 126/934 V

Betreft : Lovendegem Verval van Verkavelingsvergunning

gronden gelegen : Steenvoer Gent - Brugge
kadastrale gegevens : ~~Kadastr. M. 1812 B nrs 246 b-d, 255 b-e~~
eigendom van :
vergunning aangevraagd door : Vynde M.
aantal vergunde percelen : 5

Mijne Heren, Mijnheer, Mevrouw,

Door het van kracht worden op I5.2.71 van de wet dd. 22.12.70 tot wijziging van de wet dd. 29.3.62 houdende organisatie van de ruimtelijke ordening en de stedebouw komt te vervallen :

- het op 20.4.62 afgegeven voorafgaand akkoord van het Bestuur van de Stedebouw;
- het op afgegeven vergunning van het College van Burgemeester en Schepenen;

betreffende de bovenvermelde verkaveling, tenzij :

- vóór I.I0.70 de verkoop van minstens één derde van de percelen werd geregistreerd;
- behoudens overmacht, de werken op I.I0.70 waren aangevat, die in het akkoord van de gemachtigde ambtenaar zijn voorzien in verband met de geplande en in het akkoord aanvaarde aanleg van nieuwe verkeerswegen, wijziging op opheffing van bestaande verkeerswegen;
- vóór I.I0.70 de verkoop van minstens één van de percelen werd geregistreerd;
- behoudens overmacht, op I.I0.70 een aanvang was gemaakt met de in de vergunning voorgeschreven werken tot uitvoering van nieuwe verkeerswegen of wijziging of opheffing van bestaande verkeerswegen;
- binnen vijf jaar, te rekenen vanaf de datum der vergunning, de verkoop of de verhuring voor meer dan negen jaar, van minstens één derde van de percelen aan de registratieformaliteiten werd onderworpen.

./..