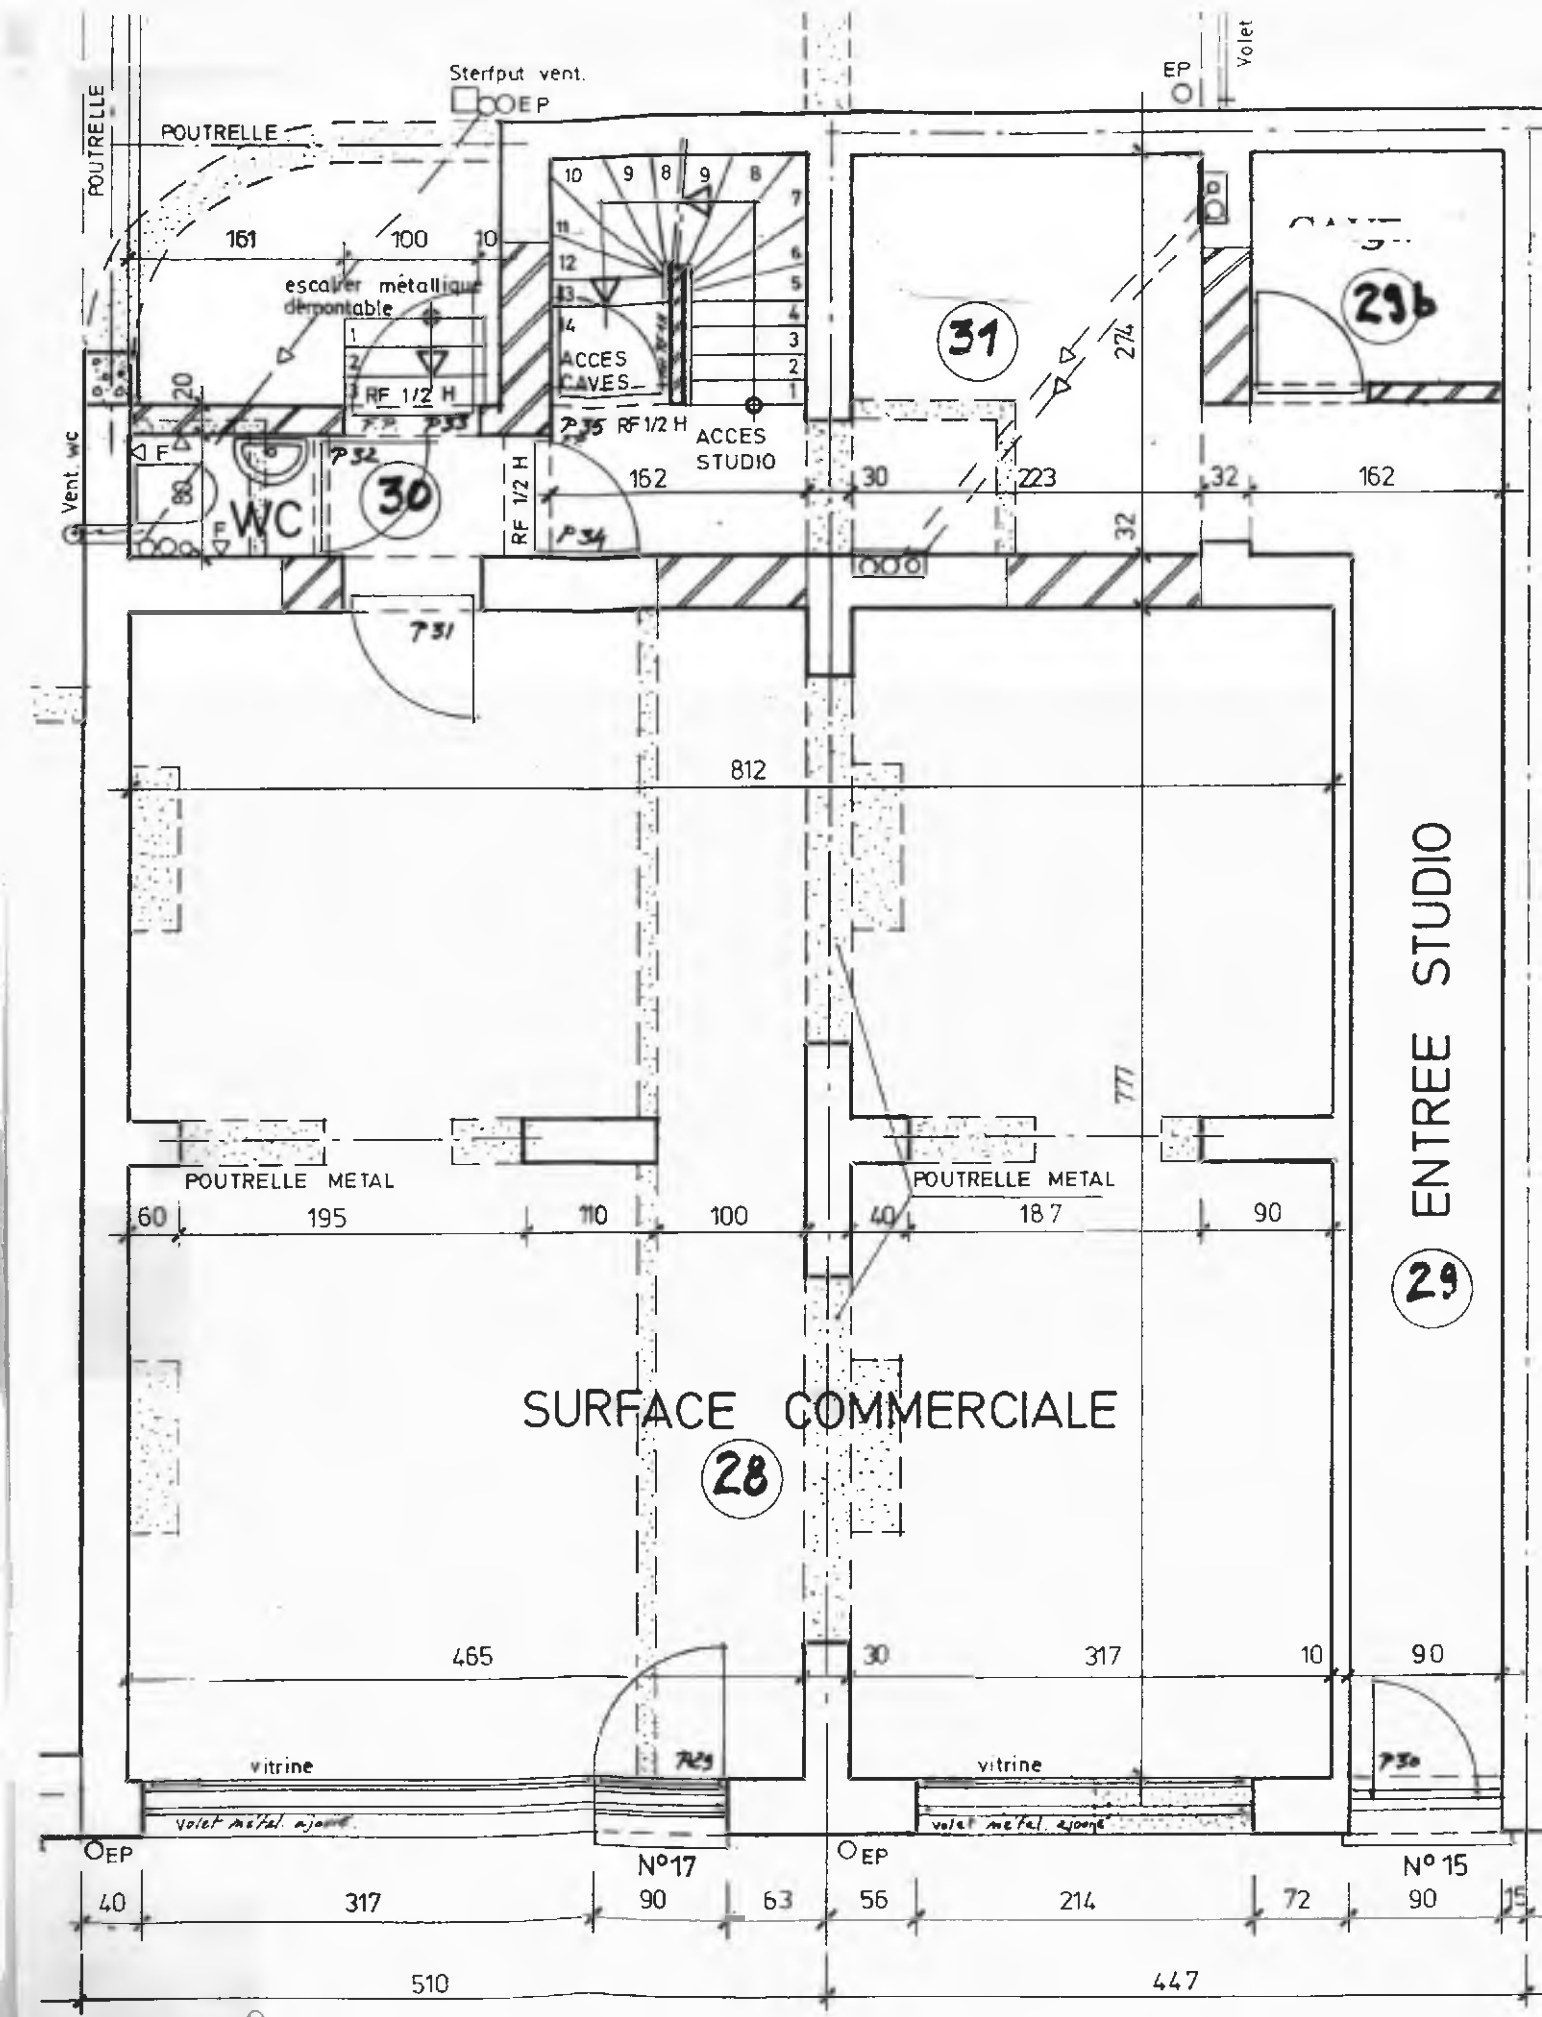

Sterfput vent.
EP
POUTRELLE
Volet
POUTRELLE
161
100
10
escalier métallique démontable
ACCES CAVES
RF 1/2 H
ACCES STUDIO
31
29b
274
Vent wc
WC
30
P32
P33
P34
P35
P31
162
30
223
32
162
812
ENTREE STUDIO
29
777
POUTRELLE METAL
POUTRELLE METAL
60
195
110
100
40
187
90
SURFACE COMMERCIALE
28
465
30
317
10
90
vitrine
vitrine
volet métal ajouré
volet métal ajouré
P29
P30
EP
EP
N°17
N° 15
40
317
90
63
56
214
72
90
15
510
447
2 couches
UNALITH
B