




Rez-de-chaussée 1:100

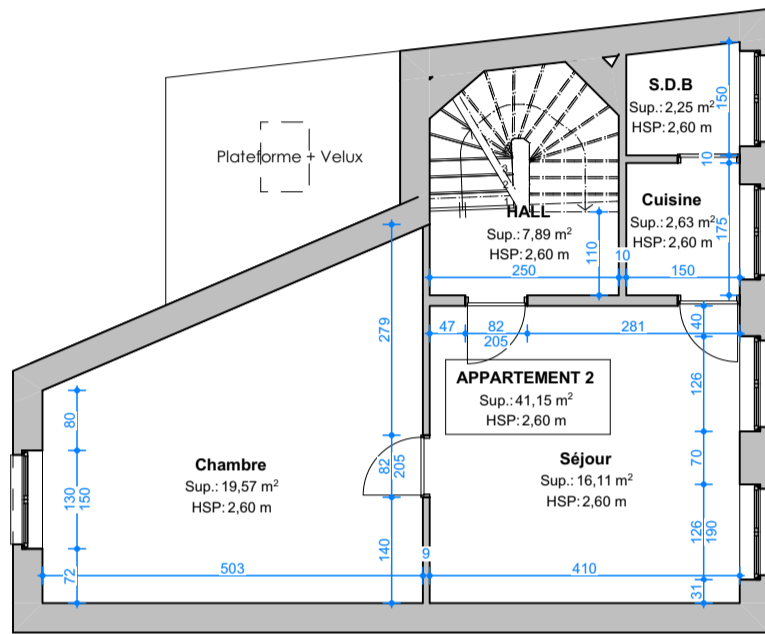

1 er étage 1:100

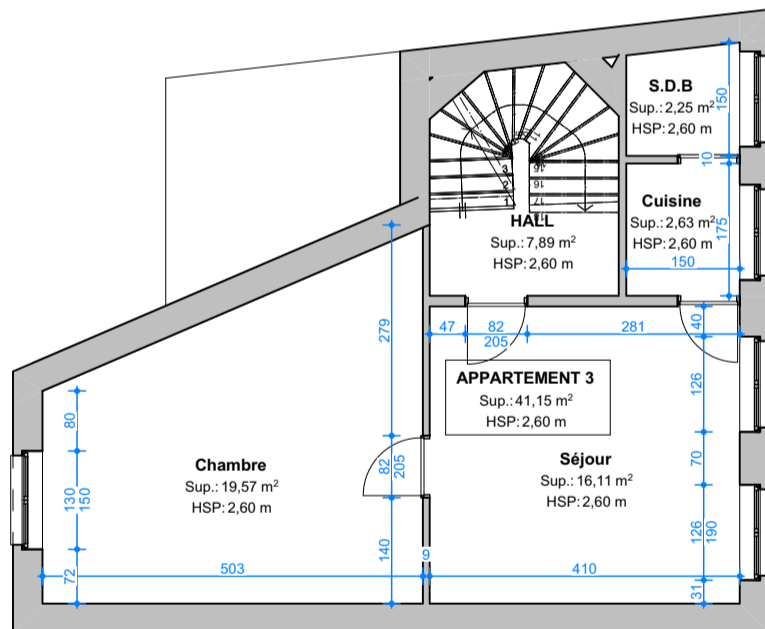

2 ème étage 1:100

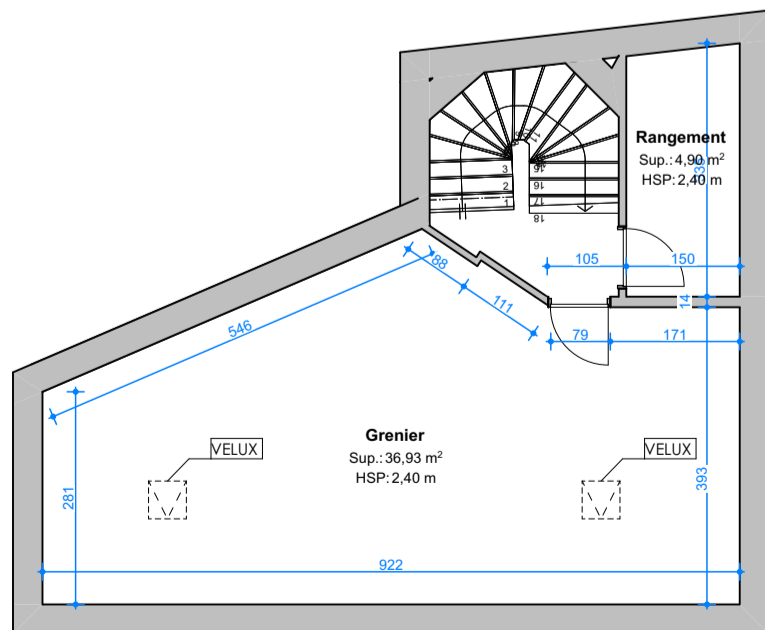

Grenier 1:100

Immeuble à appartements
QUAI SAINT-LEONARD, 78 à 4000 LIEGE

Titre:
Rez-de-chaussée, 1 er étage, 2 ème étage
, Grenier

Date :
09-02-23

Echelle :
1:100
Format :
A3

N° de plan:
5/8

nos réf: A201904-05
Les côtes et mesures renseignées sur les plans sont à vérifier par l'entrepreneur