

Recherche cadastrale


Situation la plus récente

Référence du dossier: 26-00-0191/001

Parcelles:

Echelle: 1:500

Capakey	Adresse	Identifié par
62087B0234/00C005	Avenue de la Closeraie 28(A.DUPLEX.REZ1/V/E.SS1/52/), 4000 Rocourt	Capakey

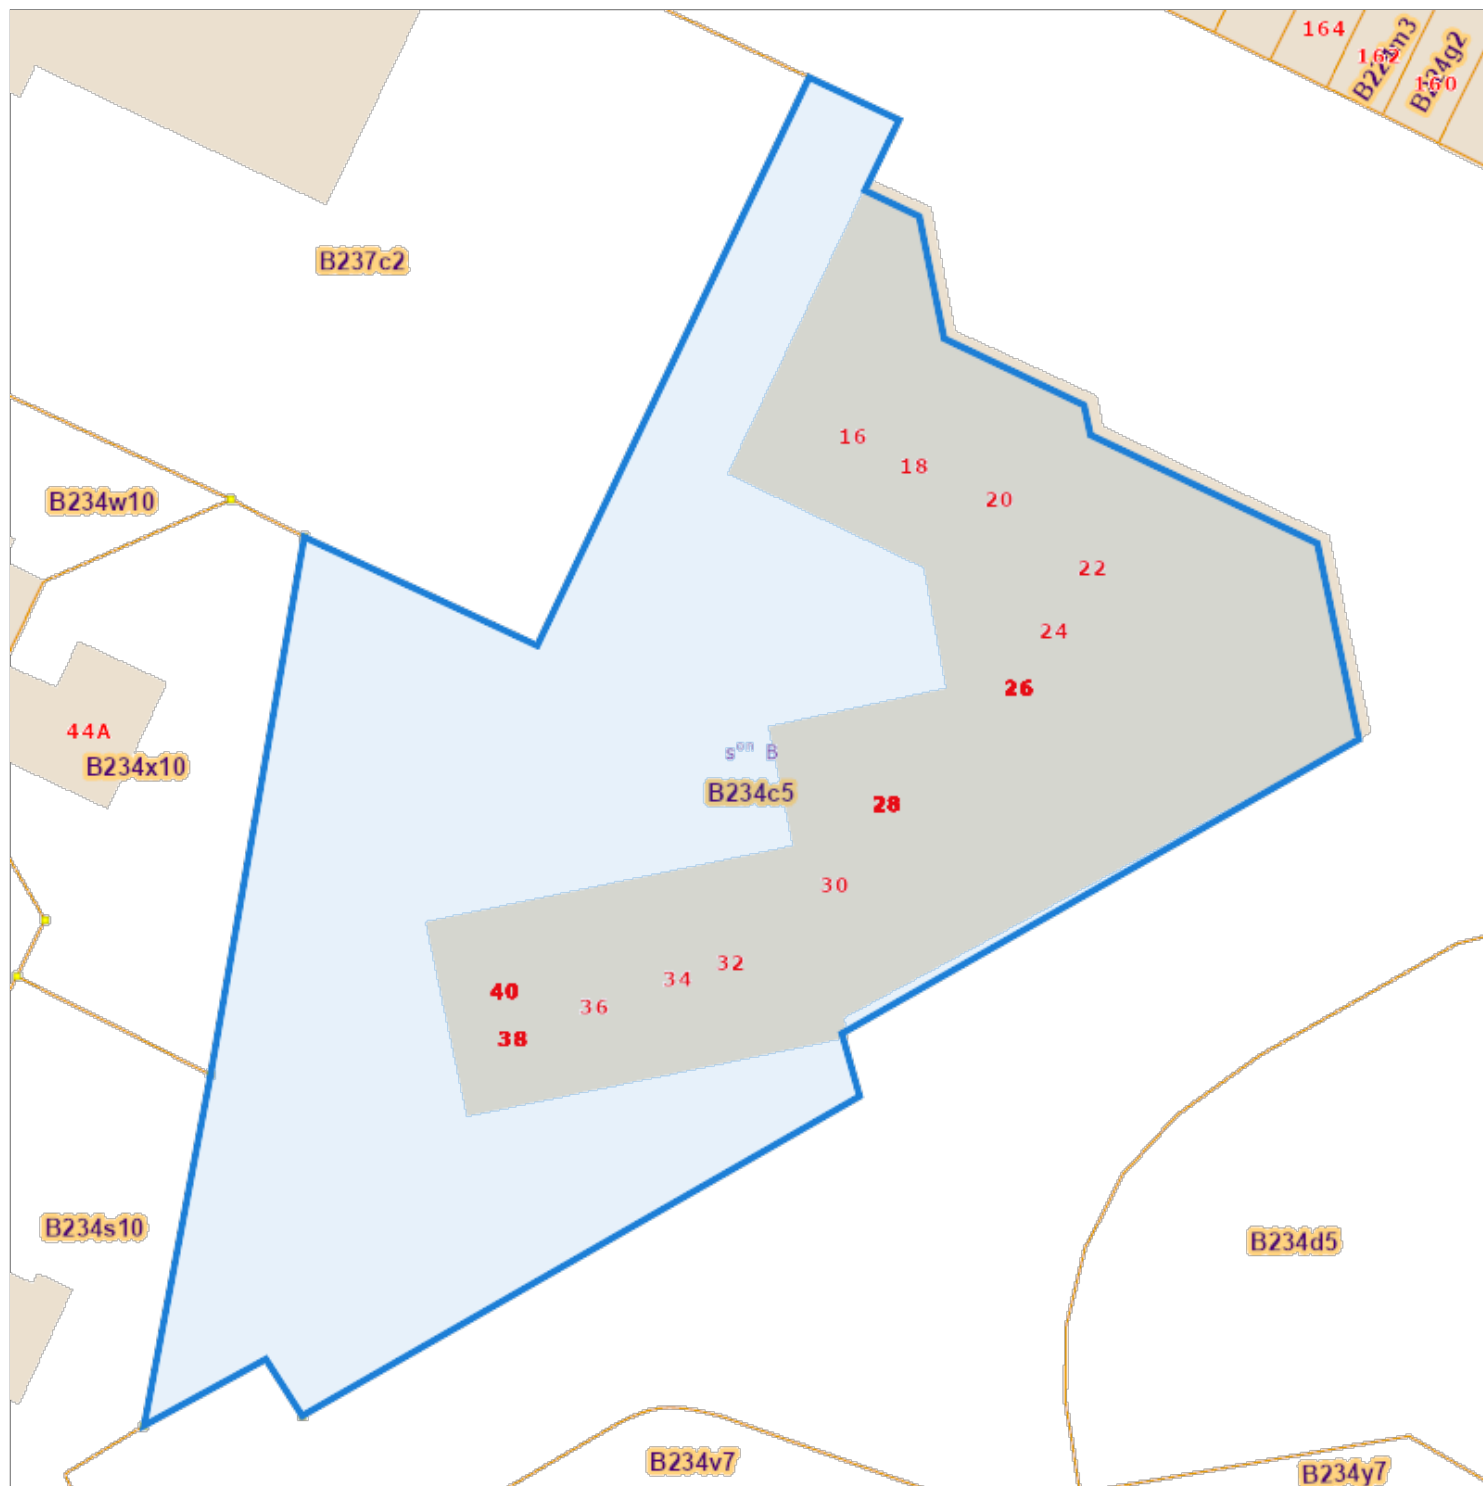

L'AAPD, producteur de la banque de données contenant ces données bénéficie des droits de propriété intellectuelle mentionnés dans la loi du 30 juin 1994 concernant les droits d'auteur et droits voisins.