

GESCAND



VINÇOTTE vzw

Erkend Controleorganisme | Externe dienst voor technische controles op de werkplaats
 Maatschappelijke zetel: Jan Olieslagerslaan 35 • 1800 Vilvoorde • België
 BTW: BE 0402.726.875 • RPR Brussel • BNP Paribas Fortis: BE 25 2100 4144 1482 • BIC: GEBABEBB

Verlag nr. :

620 35481/3

- Bollebergen 2a bus 12, 9052 Gent
- Jan Olieslagerslaan 35, 1800 Vilvoorde
- Noordersingel 23, 2140 Antwerpen
- Rue Phocas Lejeune 11, 5032 Gembloux

Tel: +32 9 244 77 11
 Tel: +32 2 674 57 11
 Tel: +32 3 221 86 11
 Tel: +32 81 432 611

gent@vincotte.be
 brussels@vincotte.be
 antwerpen@vincotte.be
 gembloux@vincotte.be



N 394363

Resi code : 19

VERSLAG: ELEKTRISCHE INSTALLATIES OP LAAGSPANNING EN OP ZEER LAGE SPANNING (Boek 1 – KB 8/09/2019) – ALG. DIRECTIE ENERGIE

Verantwoordelijke uitvoering van het werk :

Installatie : A

Eigenaar / Uitbater / Beheerder :

Ident. Kaart nr. : n, voornaam :
 Adres : 126 Nieuwlandse Dijk
 Post nr. + Stad : 2040 Antwerpen
 BTW nr.: BE Tel. : /

Basis van het onderzoek : Boek 1 – KB 8/09/2019 (BS 28/10/2019) ("AREI") 0

<input type="checkbox"/> Gelijkvormigheidscontrole vóór ingebruikname – nieuwe installatie (6.4.)	<input checked="" type="checkbox"/> Wooneenheid	<input checked="" type="checkbox"/> Vóór 1/10/1981
<input type="checkbox"/> Gelijkvormigheidscontrole vóór ingebruikname – belangrijke wijziging/uitbreiding (6.4.)	<input type="checkbox"/> Werkeenheid	<input type="checkbox"/> Tussen 1/10/1981 & 1/06/2020
<input type="checkbox"/> Controlebezoek (6.5.)	<input type="checkbox"/> Werfinstallatie	<input type="checkbox"/> Vanaf 1/06/2020
<input type="checkbox"/> Controlebezoek verzwarende aansluiting oude installatie (8.4.1.)	<input type="checkbox"/> Gemeenschappelijke delen van residentieel geheel	
<input checked="" type="checkbox"/> Controlebezoek verkoop oude installatie (8.4.2.)	<input type="checkbox"/> Technische lokalen van een residentieel geheel	
<input checked="" type="checkbox"/> Vrij controlebezoek oude installatie (8.4.3. of 8.4.4.)	<input type="checkbox"/> Gedecentraliseerde productie-installatie	
Afwijkingen Deel 8: <input type="checkbox"/> Toegepast <input type="checkbox"/> Niet toegepast	<input type="checkbox"/> Andere installatie:	

Algemene gegevens elektrische installatie :

Document begin van de uitvoering 01/06/2020: nr. Datum

Gegevens verdelers	EAN	<input checked="" type="checkbox"/> EAN niet meegedeeld	<input type="checkbox"/> kWh meter niet geplaatst
Naam verd.	kWh meter nr.: <u>271714</u> meterstand dag: <u>6222</u> nacht:	<input type="checkbox"/> kWh excl. nacht meter: nr. meterstand:	
Gegevens installatie	Bescherming aansluiting (A): <input type="checkbox"/> 20 <input type="checkbox"/> 25 <input type="checkbox"/> 32 <input checked="" type="checkbox"/> 40 <input type="checkbox"/> 50 <input type="checkbox"/> 63 <input type="checkbox"/> 80 <input type="checkbox"/> 100	Type aardelektrode: <u>a. bestaande</u>	
	Ontworpen voor U _N : <input checked="" type="checkbox"/> mono 230 V <input type="checkbox"/> 3x230 V <input type="checkbox"/> 3N400 V	<input type="checkbox"/> aardingslus <input type="checkbox"/> pen / baar	
	Maximale nominale stroom (A): <input type="checkbox"/> 20 <input type="checkbox"/> 25 <input type="checkbox"/> 32 <input checked="" type="checkbox"/> 40 <input type="checkbox"/> 50 <input type="checkbox"/> 63 <input type="checkbox"/> 80 <input type="checkbox"/> 100	Aardverbindingssyst.: <u>A TT</u>	
Beschrijving installatie	Voedingsleiding hoofdbord: <u>2 X 20</u> mm ² - Type: <u>V06</u>	Aantal eindstroombanen: <u>7</u>	
Zie bijlage(n)	Algemene differentieelstroominrichting: <u>40</u> A / <u>300</u> mA	Aantal borden: <u>1</u>	

Metingen - testen - controles - verzegeling :

<input checked="" type="checkbox"/> Rechtstreekse aanraking	<input checked="" type="checkbox"/> Onrechtstreekse aanraking	<input checked="" type="checkbox"/> Montage	<input type="checkbox"/> Verplaatsb. materieel	<input checked="" type="checkbox"/> Vast materieel	<input checked="" type="checkbox"/> >doorsnede	<input checked="" type="checkbox"/> Schema's
<input checked="" type="checkbox"/> Aardingsweerstand: <u>9</u> Ω	<input checked="" type="checkbox"/> Algemeen isolatieniveau: <u>9,9</u> MΩ	<input checked="" type="checkbox"/> Controle foutlus	<input checked="" type="checkbox"/> Continuïteit (equipot., PE)	<input checked="" type="checkbox"/> Test diff.		
Alg. diff.: <input type="checkbox"/> was verzegeld <input type="checkbox"/> werd verzegeld <input checked="" type="checkbox"/> werd niet verzegeld <input type="checkbox"/> kan niet verzegeld worden				Schema's en plannen getekend: <input checked="" type="checkbox"/> Ja <input type="checkbox"/> Nee		

Inbreuken - Opmerkingen (voor de betekenis van eventuele codes : zie keerzijde)

Vastgestelde inbreuken Nieuwe installatie	<input type="checkbox"/> Nihil
Vastgestelde inbreuken Bestaande installatie	<u>1501, 1502, 1210, 1603, 1704</u>
Opmerkingen	<u>1061, 1062, Werking van de differentieelrekening na hoge en in die nodig werd</u>

Besluit :

- De elektrische installatie voldoet aan de voorschriften van Boek 1 (KB 8/09/2019).
- De elektrische installatie voldoet niet aan de voorschriften van Boek 1 (KB 8/09/2019).

Een nieuwe controle moet worden uitgevoerd vóór

- door een ander erkend organisme (*).
- door hetzelfde erkend organisme (*).

Agent bezoeker :

Naam : Hens T Agent nr. : 3053 Datum : 18/10/21

Voor de directeur generaal: Handtekening

Bijlage(n) : Situatieplan(nen) : 1 Eéndraadsschema('s) : 1

- Dit verslag dient bewaard te worden in het dossier van de elektrische installatie en dit dossier dient elke wijziging aangebracht aan de elektrische installatie te vermelden.
 - De Federale Overheidsdienst Economie dient onmiddellijk ingelicht te worden over elk ongeluk aan personen overkomen en rechtstreeks of onrechtstreeks te wijten aan de aanwezigheid van elektriciteit.
 - De controle heeft enkel betrekking op de zichtbare en toegankelijke delen van de installatie.
 - Op basis van de ter plaatse verkregen informatie is het niet mogelijk de datum van realisatie van de elektrische installatie vast te stellen.
 - Wij raden U aan om het (de) schema('s) te vervolledigen voor de delen die niet zichtbaar waren tijdens onze controle. In geval van twijfel over de veiligheid van deze elementen, nodigen we u ten zeerste uit om een bijkomende controle te laten uitvoeren.
 (*) De werken, nodig om de inbreuken te doen verdwijnen die opgemerkt werden tijdens het controlebezoek, moeten zonder vertraging uitgevoerd worden en alle maatregelen moeten getroffen worden opdat de inbreuk zijnde installatie, indien ze in dienst blijft, geen gevaar vormt voor personen en goederen. Indien bij het nieuw controlebezoek, na max. 1 jaar, wordt vastgesteld dat er nog inbreuken overblijven, moet het erkend organisme een kopie van het verslag van het controlebezoek sturen naar de Algemene Directie Energie die belast is met het hoog toezicht op de huishoudelijke elektrische installaties.



Bijlage : /

Adres van de installatie :

De Thorenblaan 3

VINCOTTE

Verslag nr :

6103548113


Post nr :

2430

Gemeente :

Laakdal

Eendraadschema :

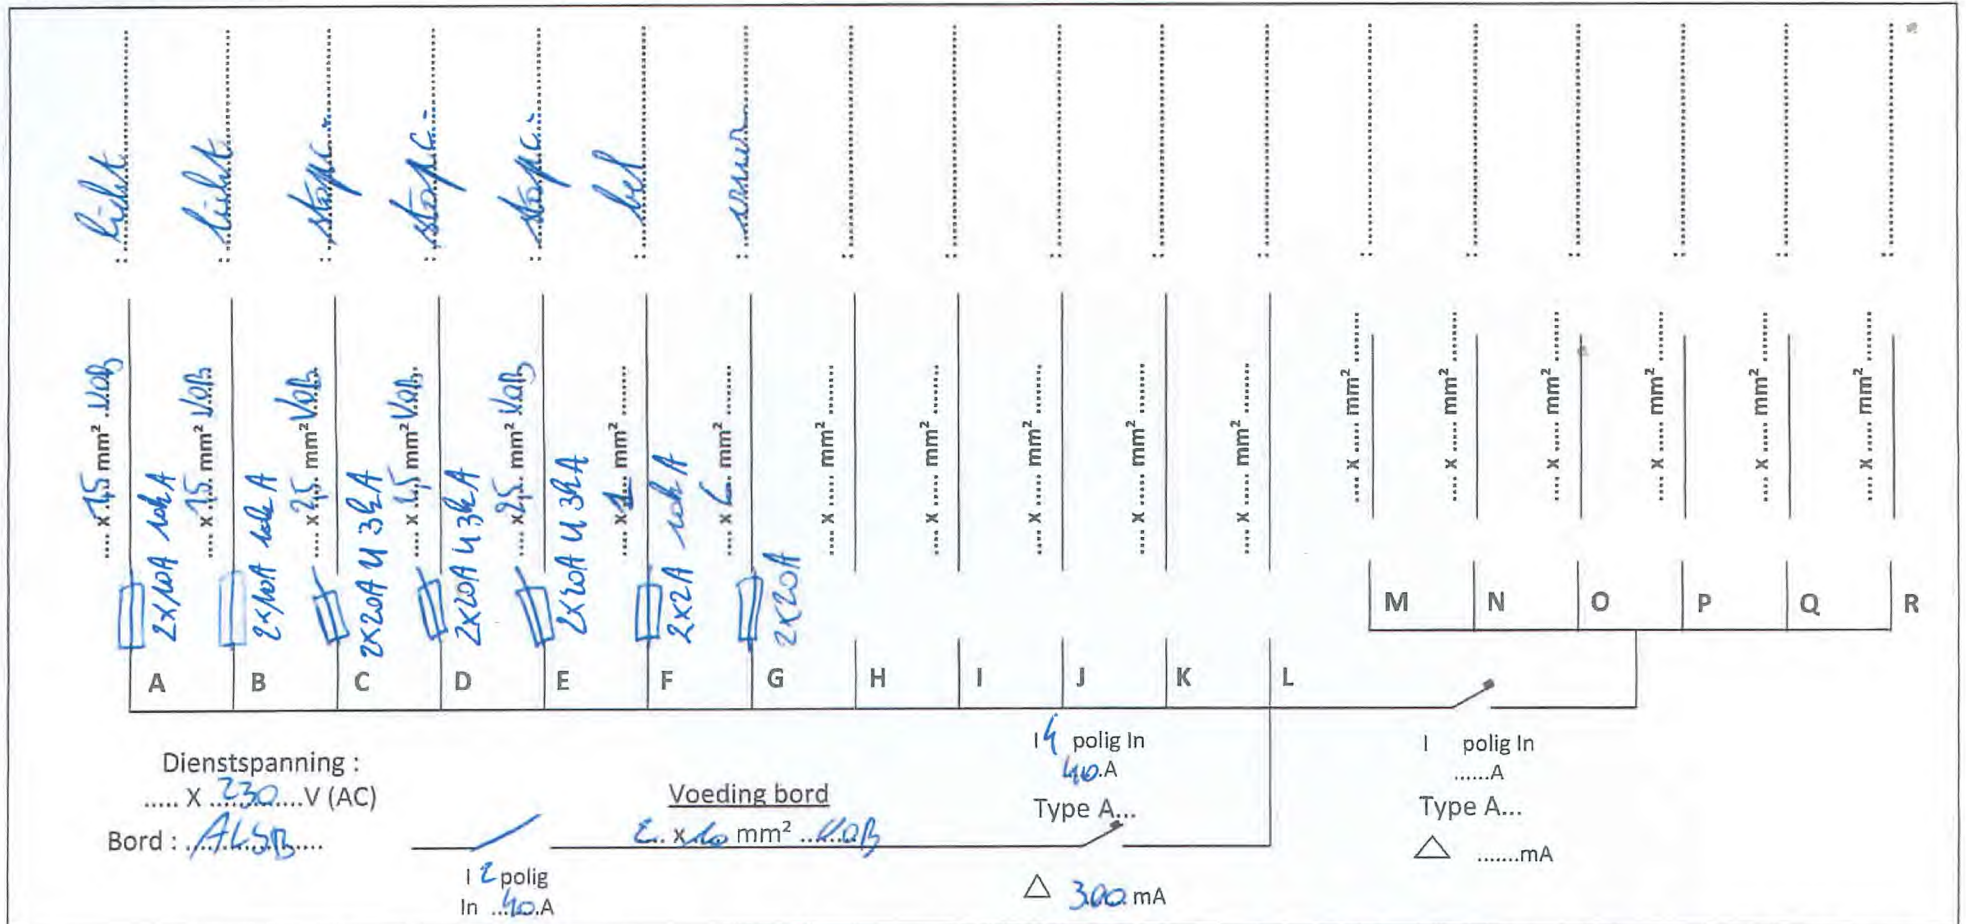

Het erkend controleorganisme

Agentbezoeker : Naam : *Hens, T.*

Agentnr. : *3053*

Datum : *15 / 10 / 21*

Handtekening : *[Signature]*

De eigenaar

Naam : *[Redacted]*

Datum : *15 / 10 / 21*

Handtekening : *[Signature]*

De verantwoordelijke voor de uitvoering van de werken

Cl. nr. :

Opgesteld op : in :

Datum : ... / ... / Handtekening :



Bijlage : /


Adres installatie : De Hazenbloem 3

Post nr : 2430 Gemeente : Laakdal

Verslag nr : 810 35481/13

Situatieschema :

kelder gelijkvloerse verdieping 1^{ste} verdieping 2^{de} verdieping ^{de} verdieping

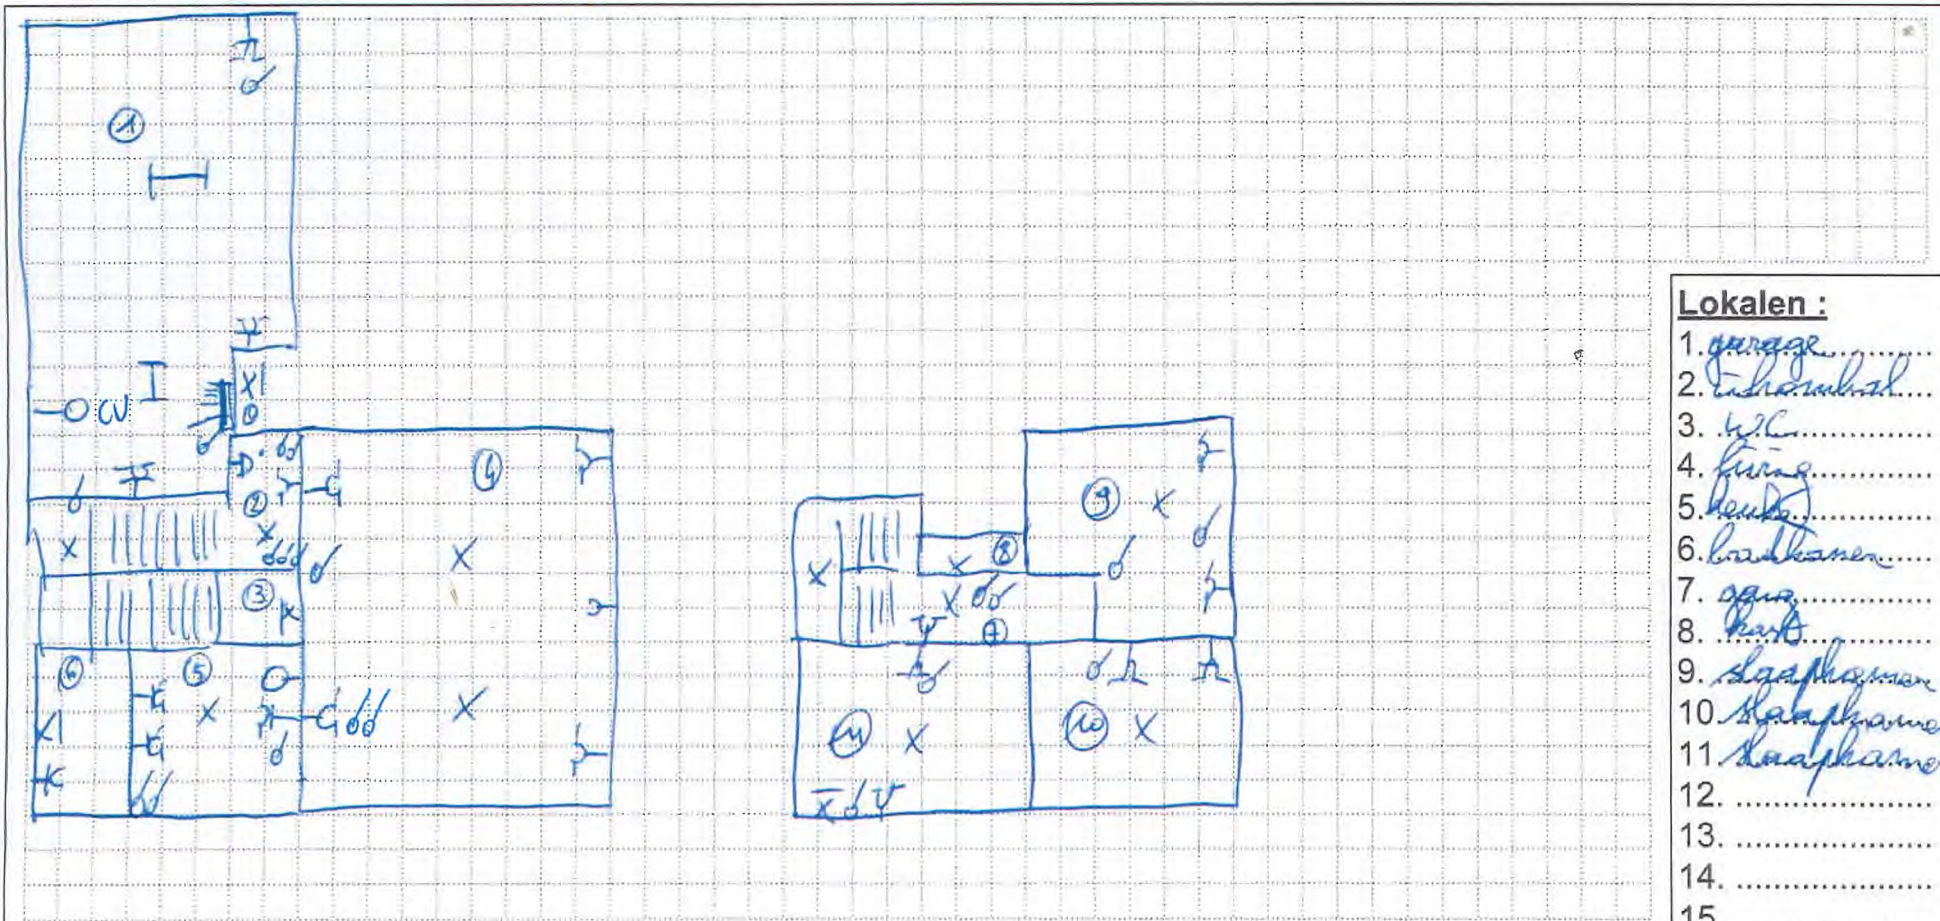

- Lokalen :**
1. garage
 2. tuinwoning
 3. W.C.
 4. living
 5. keuken
 6. badkamer
 7. gang
 8. hobby
 9. slaapkamer
 10. slaapkamer
 11. slaapkamer
 12.
 13.
 14.
 15.

Het erkend controleorganisme

Agentbezoeker : Naam : Hens T. Agentnr. : 3053
 Datum : 15 / 10 / 21
 Handtekening : [Signature]

De eigenaar

Naam : [Redacted]
 Datum : 15 / 10 / 21
 Handtekening : [Signature]

De verantwoordelijke voor de uitvoering van de werken

Naam : [Redacted]
 Datum : / /
 Handtekening :