


LAAKDAL

Afdeling 4

Sectie A

Nrs. 904n3 deel en 904I2

OPMETINGSPLAN

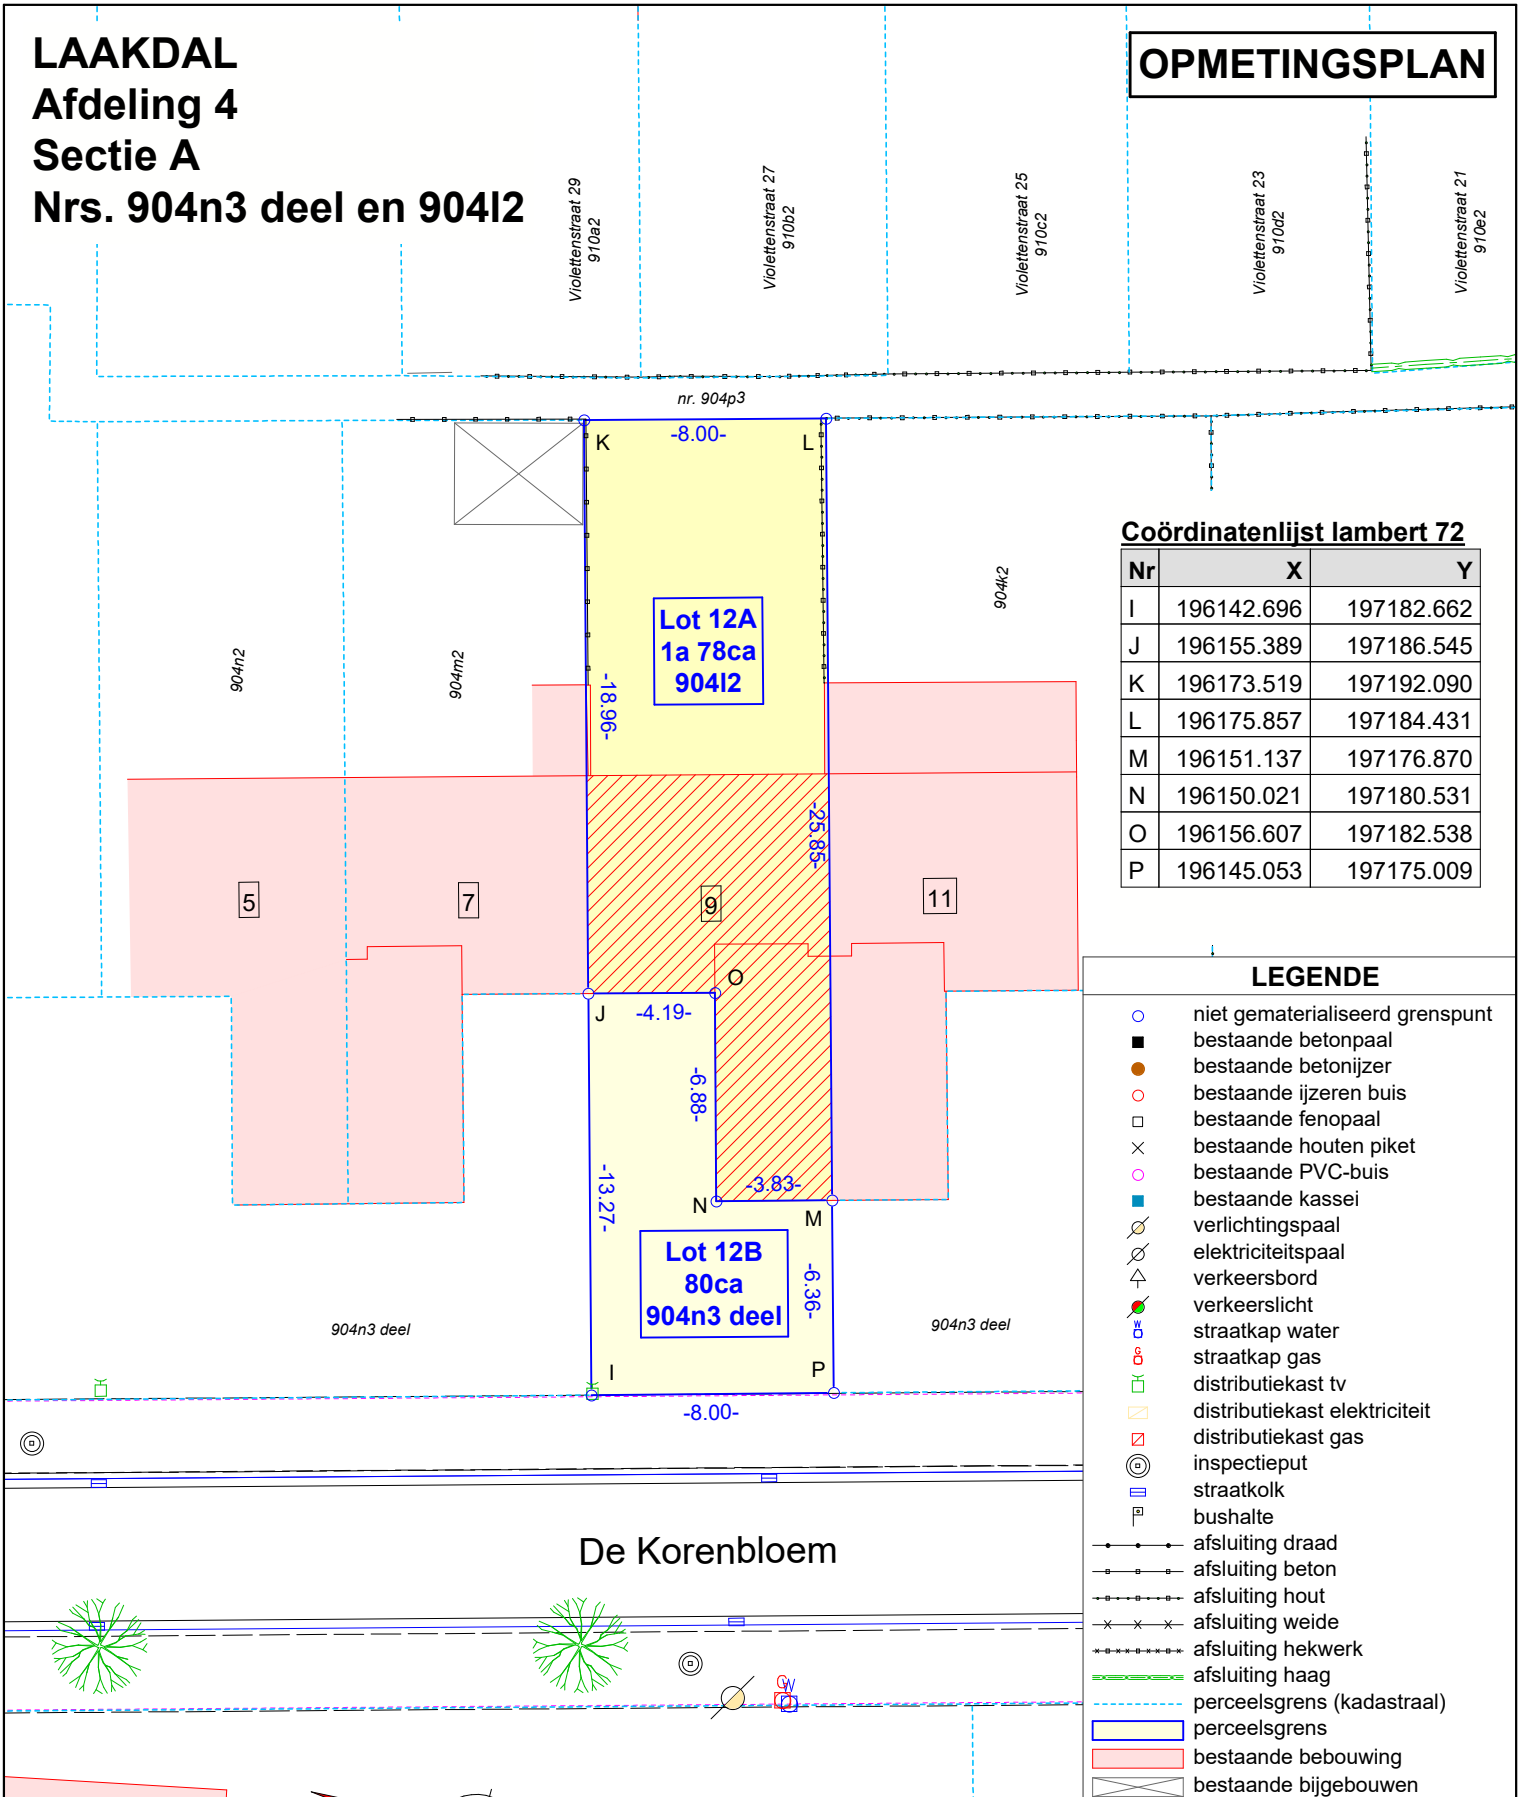


Coördinatenlijst lambert 72

Nr	X	Y
I	196142.696	197182.662
J	196155.389	197186.545
K	196173.519	197192.090
L	196175.857	197184.431
M	196151.137	197176.870
N	196150.021	197180.531
O	196156.607	197182.538
P	196145.053	197175.009

LEGENDE

- niet gematerialiseerd grenspunt
- bestaande betonpaal
- bestaande betonijzer
- bestaande ijzeren buis
- bestaande fenopaal
- × bestaande houten piket
- bestaande PVC-buis
- bestaande kassei
- ⊙ verlichtingspaal
- ⊙ elektriciteitspaal
- ⊙ verkeersbord
- ⊙ verkeerslicht
- ⊙ straatkap water
- ⊙ straatkap gas
- ⊙ distributiekast tv
- ⊙ distributiekast elektriciteit
- ⊙ distributiekast gas
- ⊙ inspectieput
- ⊙ straatkolk
- ⊙ bushalte
- afsluiting draad
- afsluiting beton
- afsluiting hout
- afsluiting weide
- afsluiting hekwerk
- afsluiting haag
- perceelsgrens (kadastraal)
- perceelsgrens
- bestaande bebouwing
- bestaande bijgebouwen

De Korenbloem

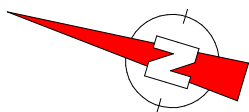

Beschrijving der grenzen

Segment	Beschrijving
M - N - O - J - K - L - M	Conform opmetingsplan d.d. 21- 05-1981, opgemaakt door landmeter I. Swisselberger.
I - J, P - M	Nieuwe grens

Plandatum: 9/03/2022

Dossiernummer: OM21313

Landmeter: MVB



Stef Geukens, Landmeter - Expert
(LAN14/1600), beëdigd voor de rechtbank
van eerste aanleg te Turnhout

LSG bv
Dr. Van de Perrestraat 315
2440 Geel

Schaal: 1/250

Formaat: A4

Referentie AAPD: 13045-10493