

ANTOING

PROJET DE LOTISSEMENT & PLAN D'UNE PROPRIÉTÉ, D'UNE CONTENANCE DE 6 h. 50 a. 26 c. ; CADASTRÉE

Son A, 378 i, n, q, 375 a, 368 n, 409 d, 667 f, g, h, AU NOM DE Madame COUSINNE-BRÉBART,
veuve Georges (Marie).


IN. 600 PLAN
5703A/15/5

LOTISSEMENT DRESSÉ PAR L'ARCHITECTE
DIPLOME & I. M. R. P. H. 30, FERN. DUQUENNE 55
ANTOING. 25-1-1964

LEVÉ et DRESSÉ par le géomètre soussigné,
Kain le 14-12-62,

Joint à ma demande d'autorisation
la Propriétaire soussignée
EPOYENNES: le 26.4.1964
pour accord.

Plan modifié à la demande
de l'adjudicataire JEMARIEK.

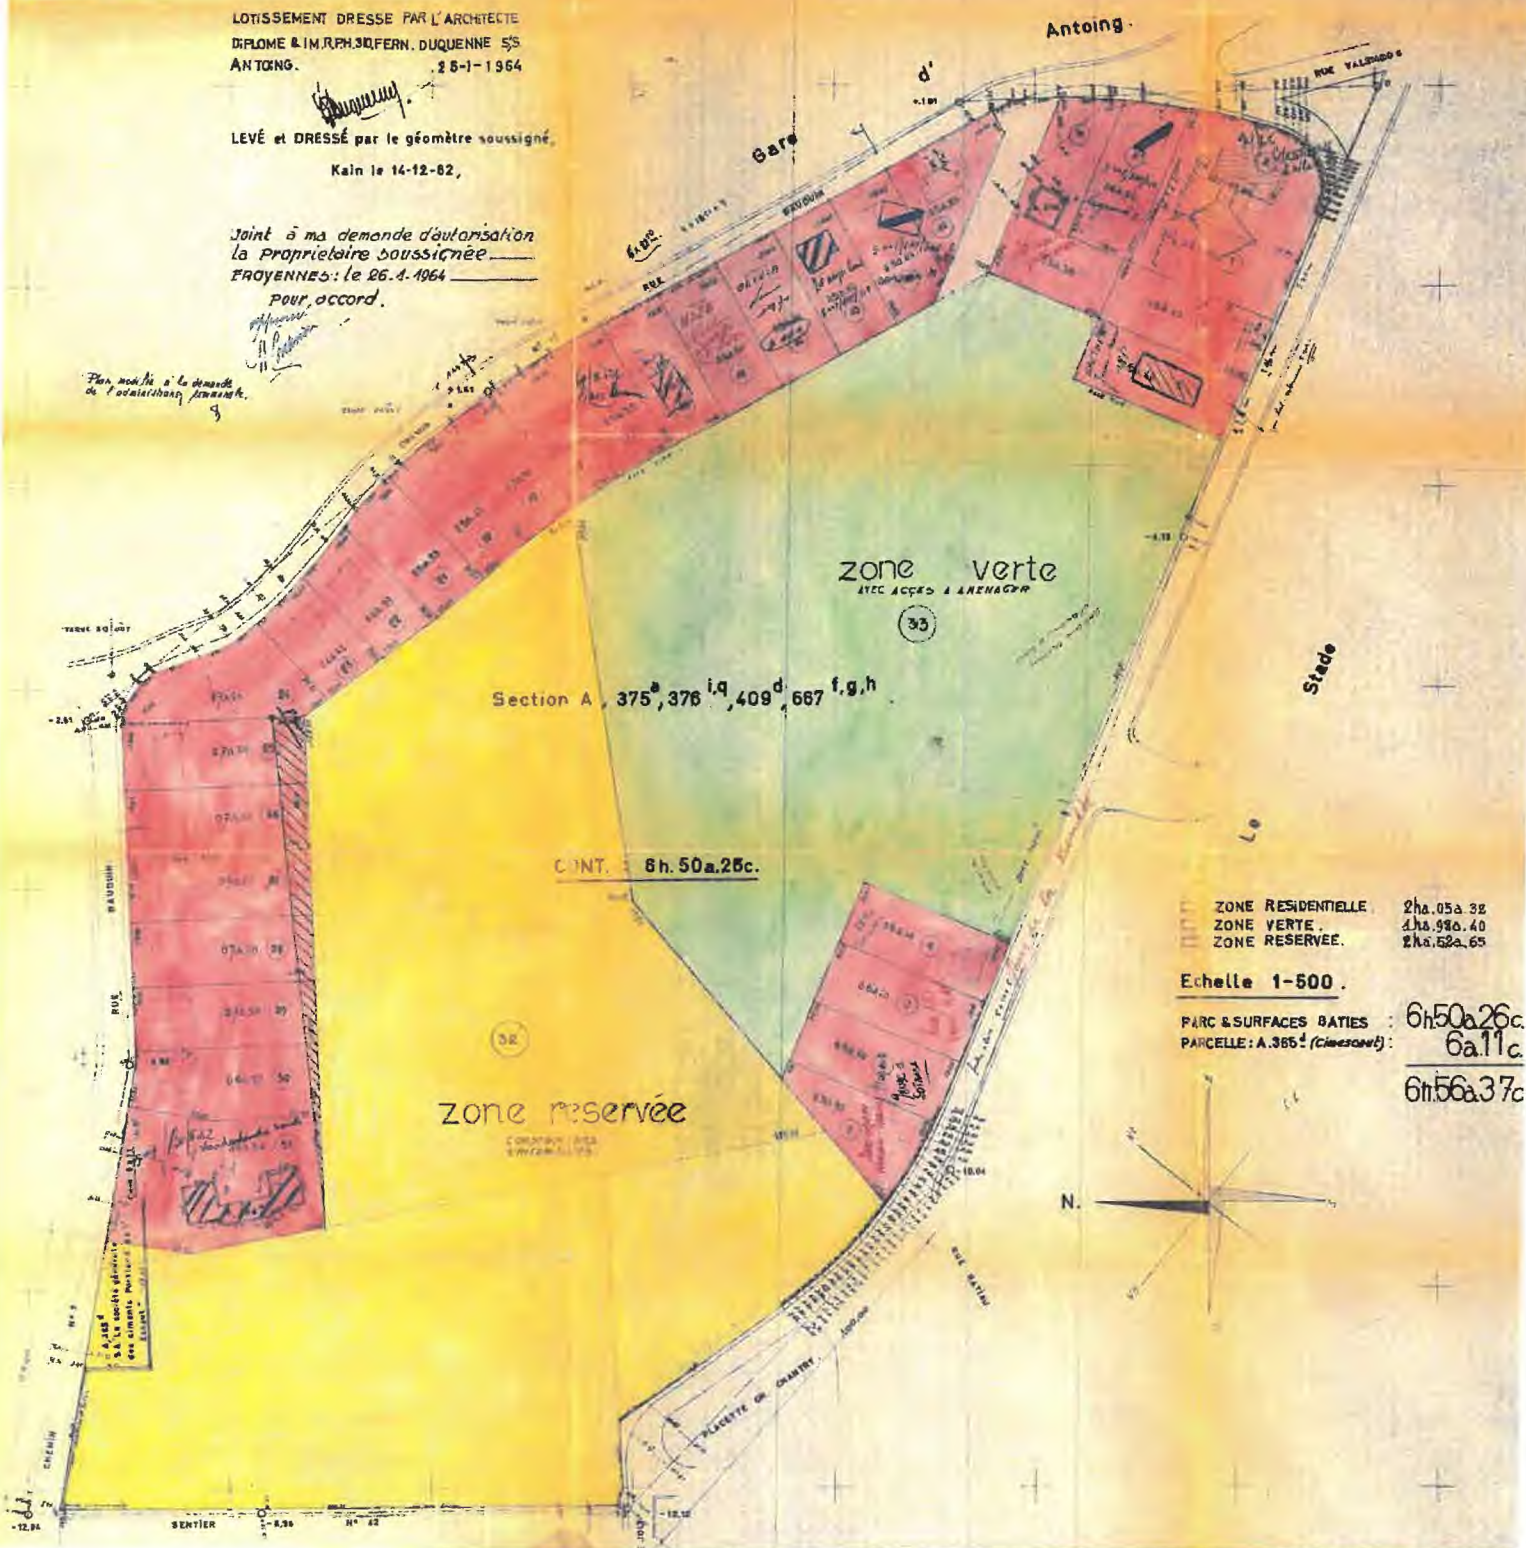

ZONE RESIDENTIELLE	2ha. 05a. 32c.
ZONE VERTE	4ha. 94a. 40c.
ZONE RESERVEE	2ha. 52a. 65c.

Echelle 1-500.

PARC & SURFACES BATIES : 6h.50a.26c.
PARCELLE : A.365 (Cousinnet) : 6a.11c.
6h.56a.37c.