app 3

Exemplaar: Wit DNB - Roze Klient - Geel Installateur

GETUIGSCHRIFT AF TE LEVEREN AAN DE AARDGASDISTRIBUTIENETBEHEERDER (DNB) VOOR HET OPENEN VAN DE GASMETER OVEREENKOMSTIG HET KONINKLIJK BESLUIT VAN 28 JUNI 1971

Ondergetekende : Naam :...Vander Borght.....Voornaam :...Eric.....

Vertegenwoordiger van de onderneming :...VANDEN BREEDE b.v.b.a. B.T.W. nr:...0871.770.340.....

Straat :...De Merodestraat 2.....Nr. :.....Bus :.....

Postcode:...1850.....Gemeente :...Grimbergen.....Tel:...02/270.01.03...Fax:...02/270.80.78

(in geval van onderaanneming, voor rekening van de firma:.....

Adres + tel:.....)

bevestigt formeel en garandeert hierbij de gasinstallatie

nieuwe installatie / nieuw gedeelte van installatie (het onnodige schrappen) volgens het plan hierna

in het gebouw gelegen te :Straat :...Dauwstraat 2.....Nr. :.....Bus :.....Verdieping:.....

Postcode nr :...1800.....Gemeente :...Vilvoorde.....

Gasmeter merk: ..... gasmeter nummer: | | | | | | | | | | | | |

voor rekening van : Naam :.....Voornaam :.....

Straat :.....Nr.:.....Bus :.....

Postcode :.....Gemeente :.....

te hebben geplaatst volgens de betrokken voorschriften die momenteel van toepassing zijn, waaronder de normen NBN D51-003, NBN D51-004, NBN B61-001en NBN B61-002. Deze normen hebben zowel betrekking op de leidingen als op de toestelgebonden eisen, zoals de toevoer van verse verbrandingslucht en de afvoer van de verbrandingsproducten.

Dit getuigschrift moet aan de aardgasdistributienetbeheerder overhandigd worden vóór deze de gasmeter opent.

Voorbehouden aan de installateur :	**Voorbehouden aan de DNB:**
Ik verklaar dat ik een gehabiliteerde aardgasinstallateur ben ☒ja ☐neen indien ja : habilitatie nr 07/0218.08.....	....

Datum: 24/11/2007

Handtekening

Model 710628/8

Bijlage(n) .....

ISOMETRISCH SCHEMA VAN DE INSTALLATIE

zie plan schaal 1/50

Duid volgende elementen aan op het isometrisch schema: de gasmeter, de leidingen met materiaalsoort (Koper-Staal-PE), hun diameter en lengte (m), de knooppunten aangeduid d.m.v. hoofdletters A, B,..., het soort toestellen met merk, type en vermogen (kW).
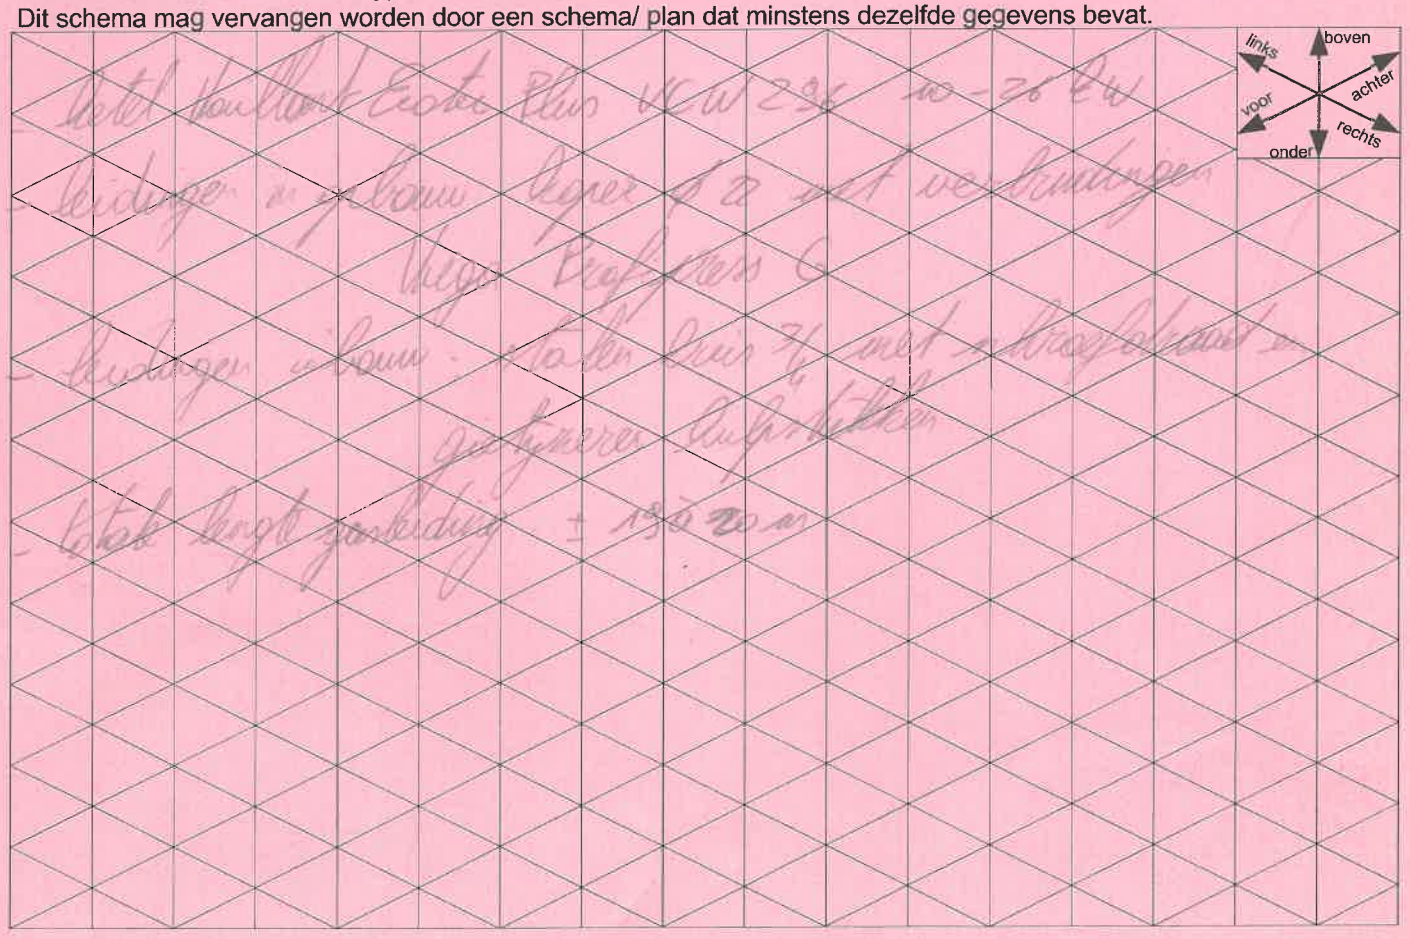
Dit schema mag vervangen worden door een schema/ plan dat minstens dezelfde gegevens bevat.