

**STAD BORGLOON 5e Afdeling**  
 Sectie A Nr.172/N, Ex Nrs.172/P, 568/C.


**PLAN BESTAANDE TOESTAND**

juiste maten en oppervlakten bij afpaling  
 conform Art.3 , wet van 11 mei 2003

Coördinaten tabel Lambert '72

NR	X	Y
1	222551.93	166409.14
2	222537.10	166435.57
3	222699.49	166435.98
9	222565.96	166418.42

hh : hoek van gebouw  
 NGP : niet-geometriseerd punt  
 OP : oude poolsteen  
 NP : nieuwe poolsteen  
 ngl : nogel

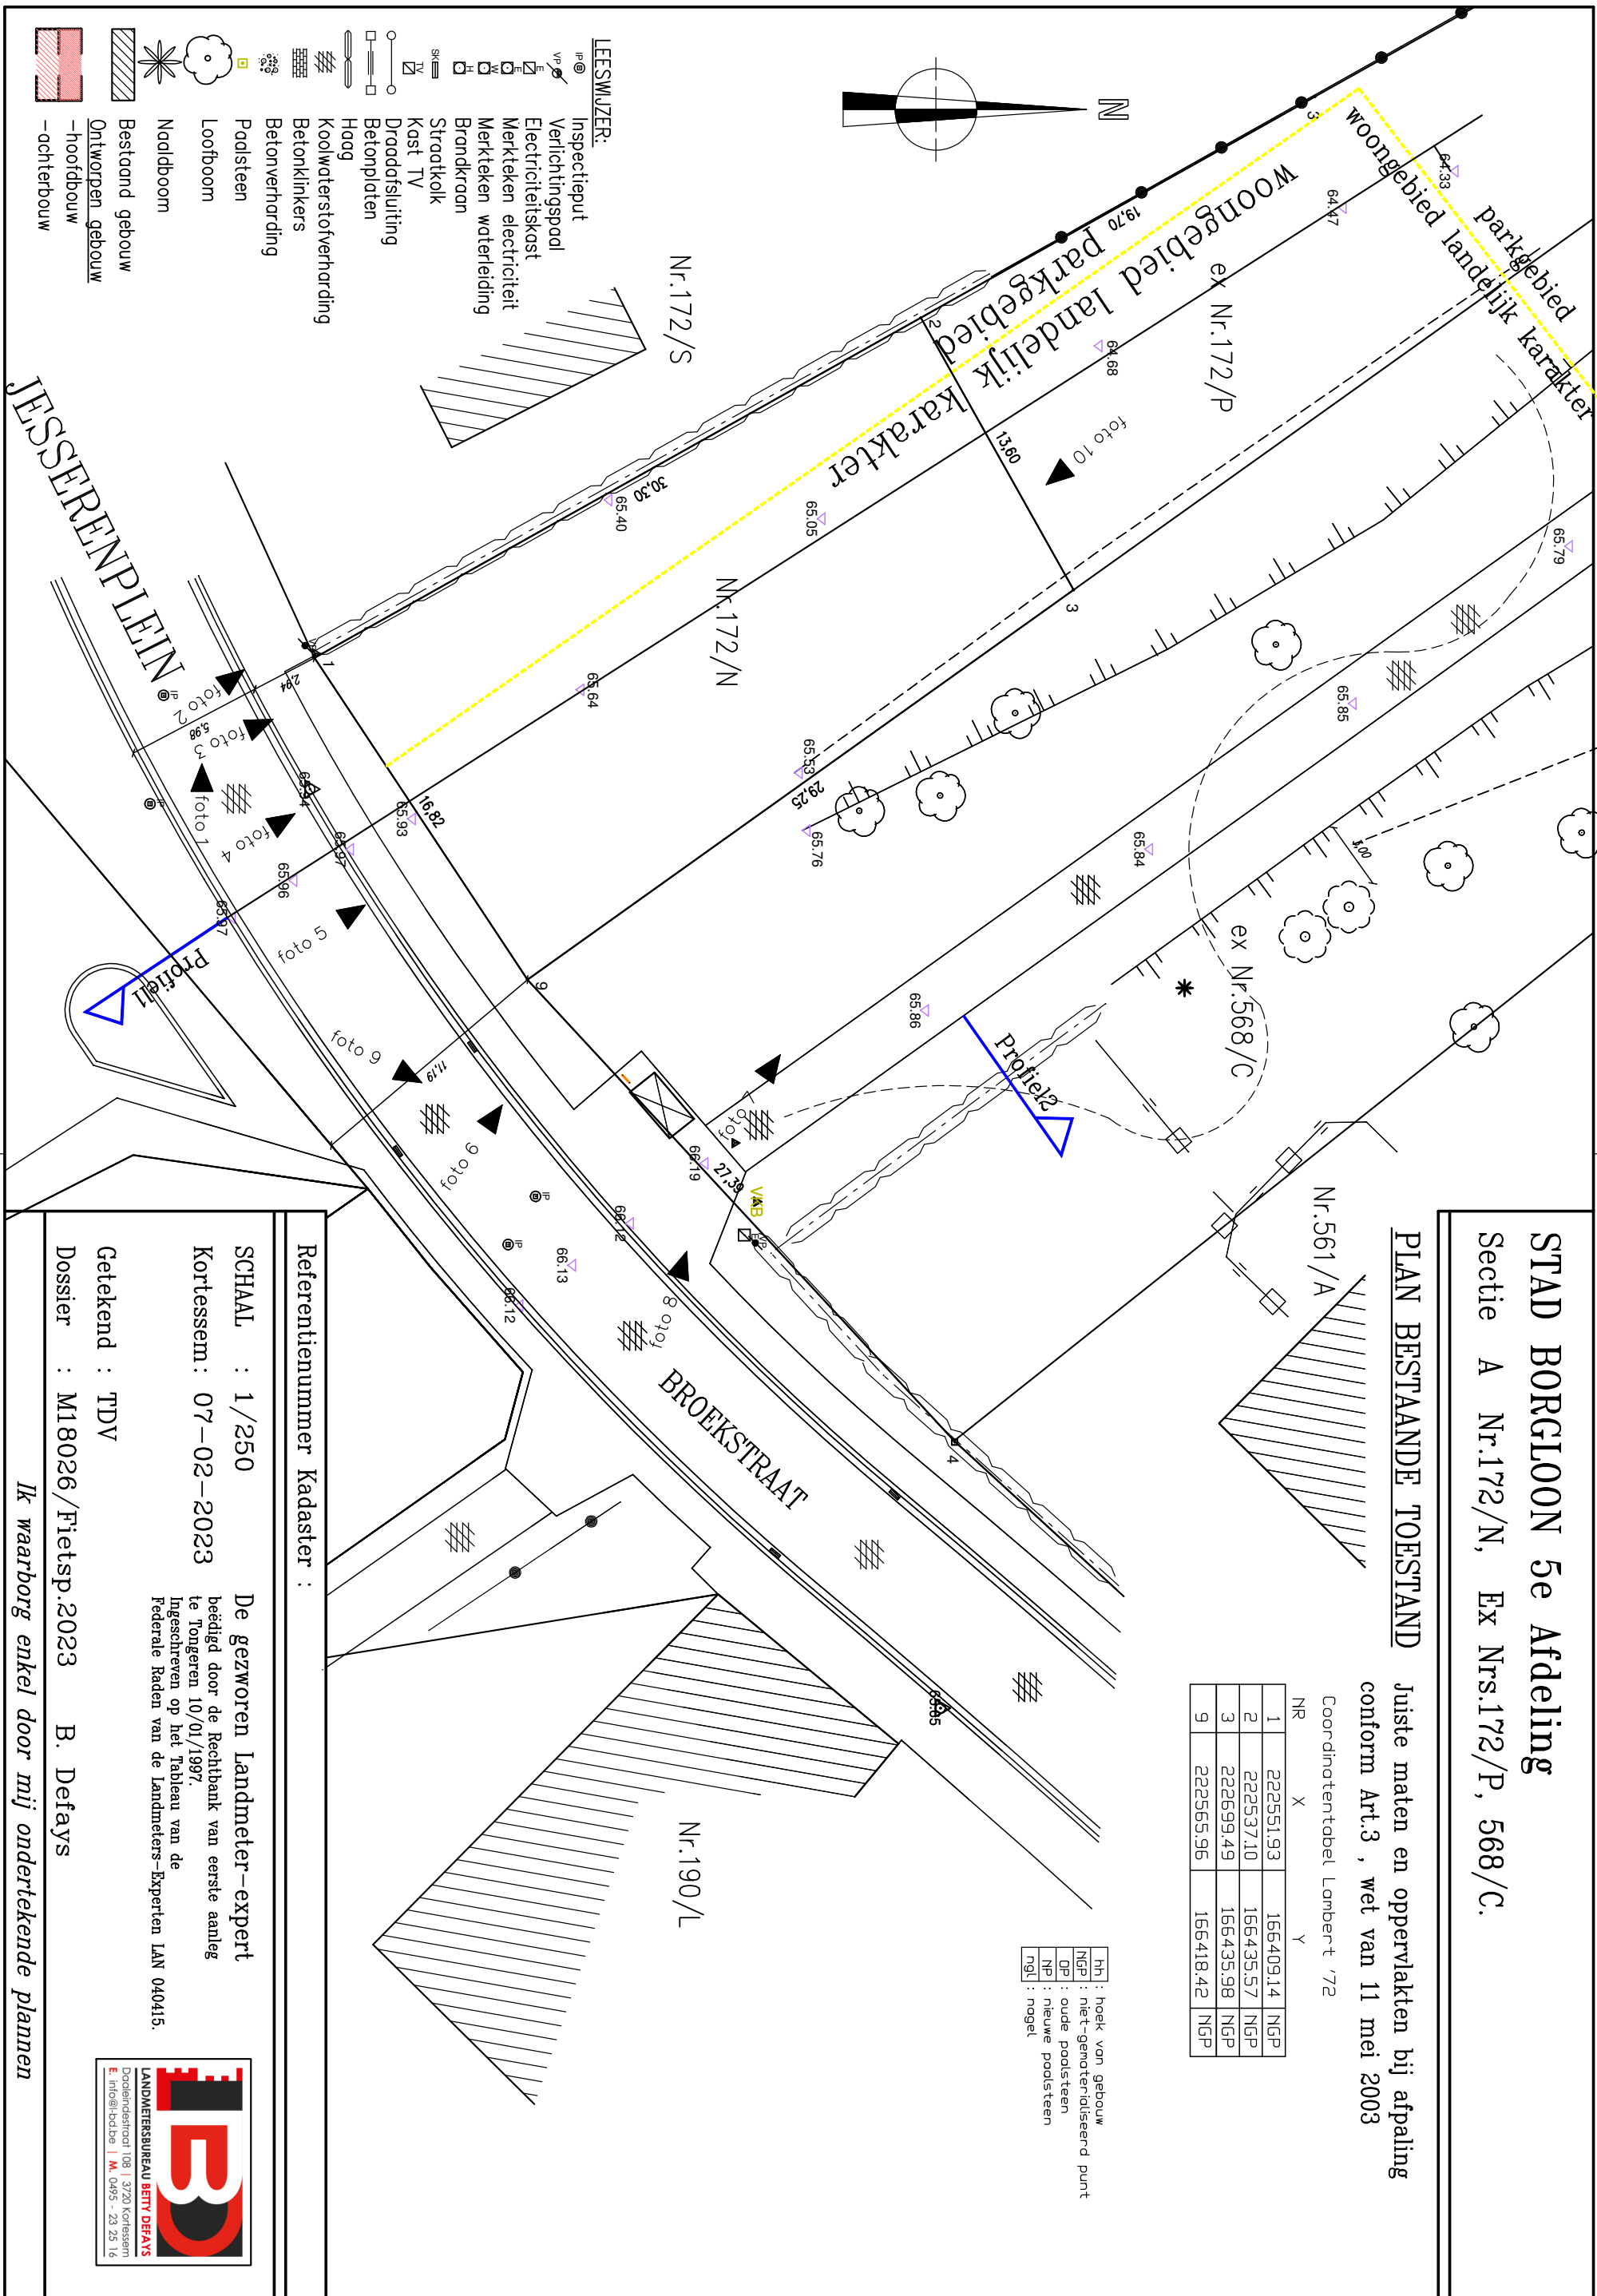

Referentienummer Kadaster :

SCHAAL : 1/250  
 Kortesssem : 07-02-2023

Getekend : TDV  
 Dossier : M18026/Fietsp.2023 B. Defays

De gezworen Landmeter-expert  
 beëdigd door de Rechtbank van eerste aanleg  
 te Tongeren 10/01/1997.  
 Ingeschreven op het Tableau van de  
 Federale Raden van de Landmeters-Experten LAN 040415.



*Ik waarborg enkel door mij ondertekende plannen*

**STAD BORGLOON 5e Afdeling**  
Sectie A Nr.172/N, Ex Nrs. 172/P, 568/C.


GRAFISCHE VERKAVELING: Juiste maten en oppervlakten bij afpaling conform Art.3 , wet van 11 mei 2003

LOT1: ex Nrs.172/N, 172/P, 568/C: 09d11ca.  
LOT2: ex Nrs.172/N, 172/P: 01a63ca.

Coördinatentabel Lambert '72

NR	X	Y
1	222551.927	166409.141
2	222537.101	166435.566
4	222527.108	166454.660
5	222540.746	166465.195
6	222569.981	166424.292
7	222568.934	166423.389
8	222569.999	166422.157
9	222565.960	166418.420
10	222556.654	166412.266
11	222526.606	166454.272

hh : hoek van gebouw  
NGP : net-gematerialiseerd punt  
OP : oude paalsteen  
NP : nieuwe paalsteen  
ngl : nogel

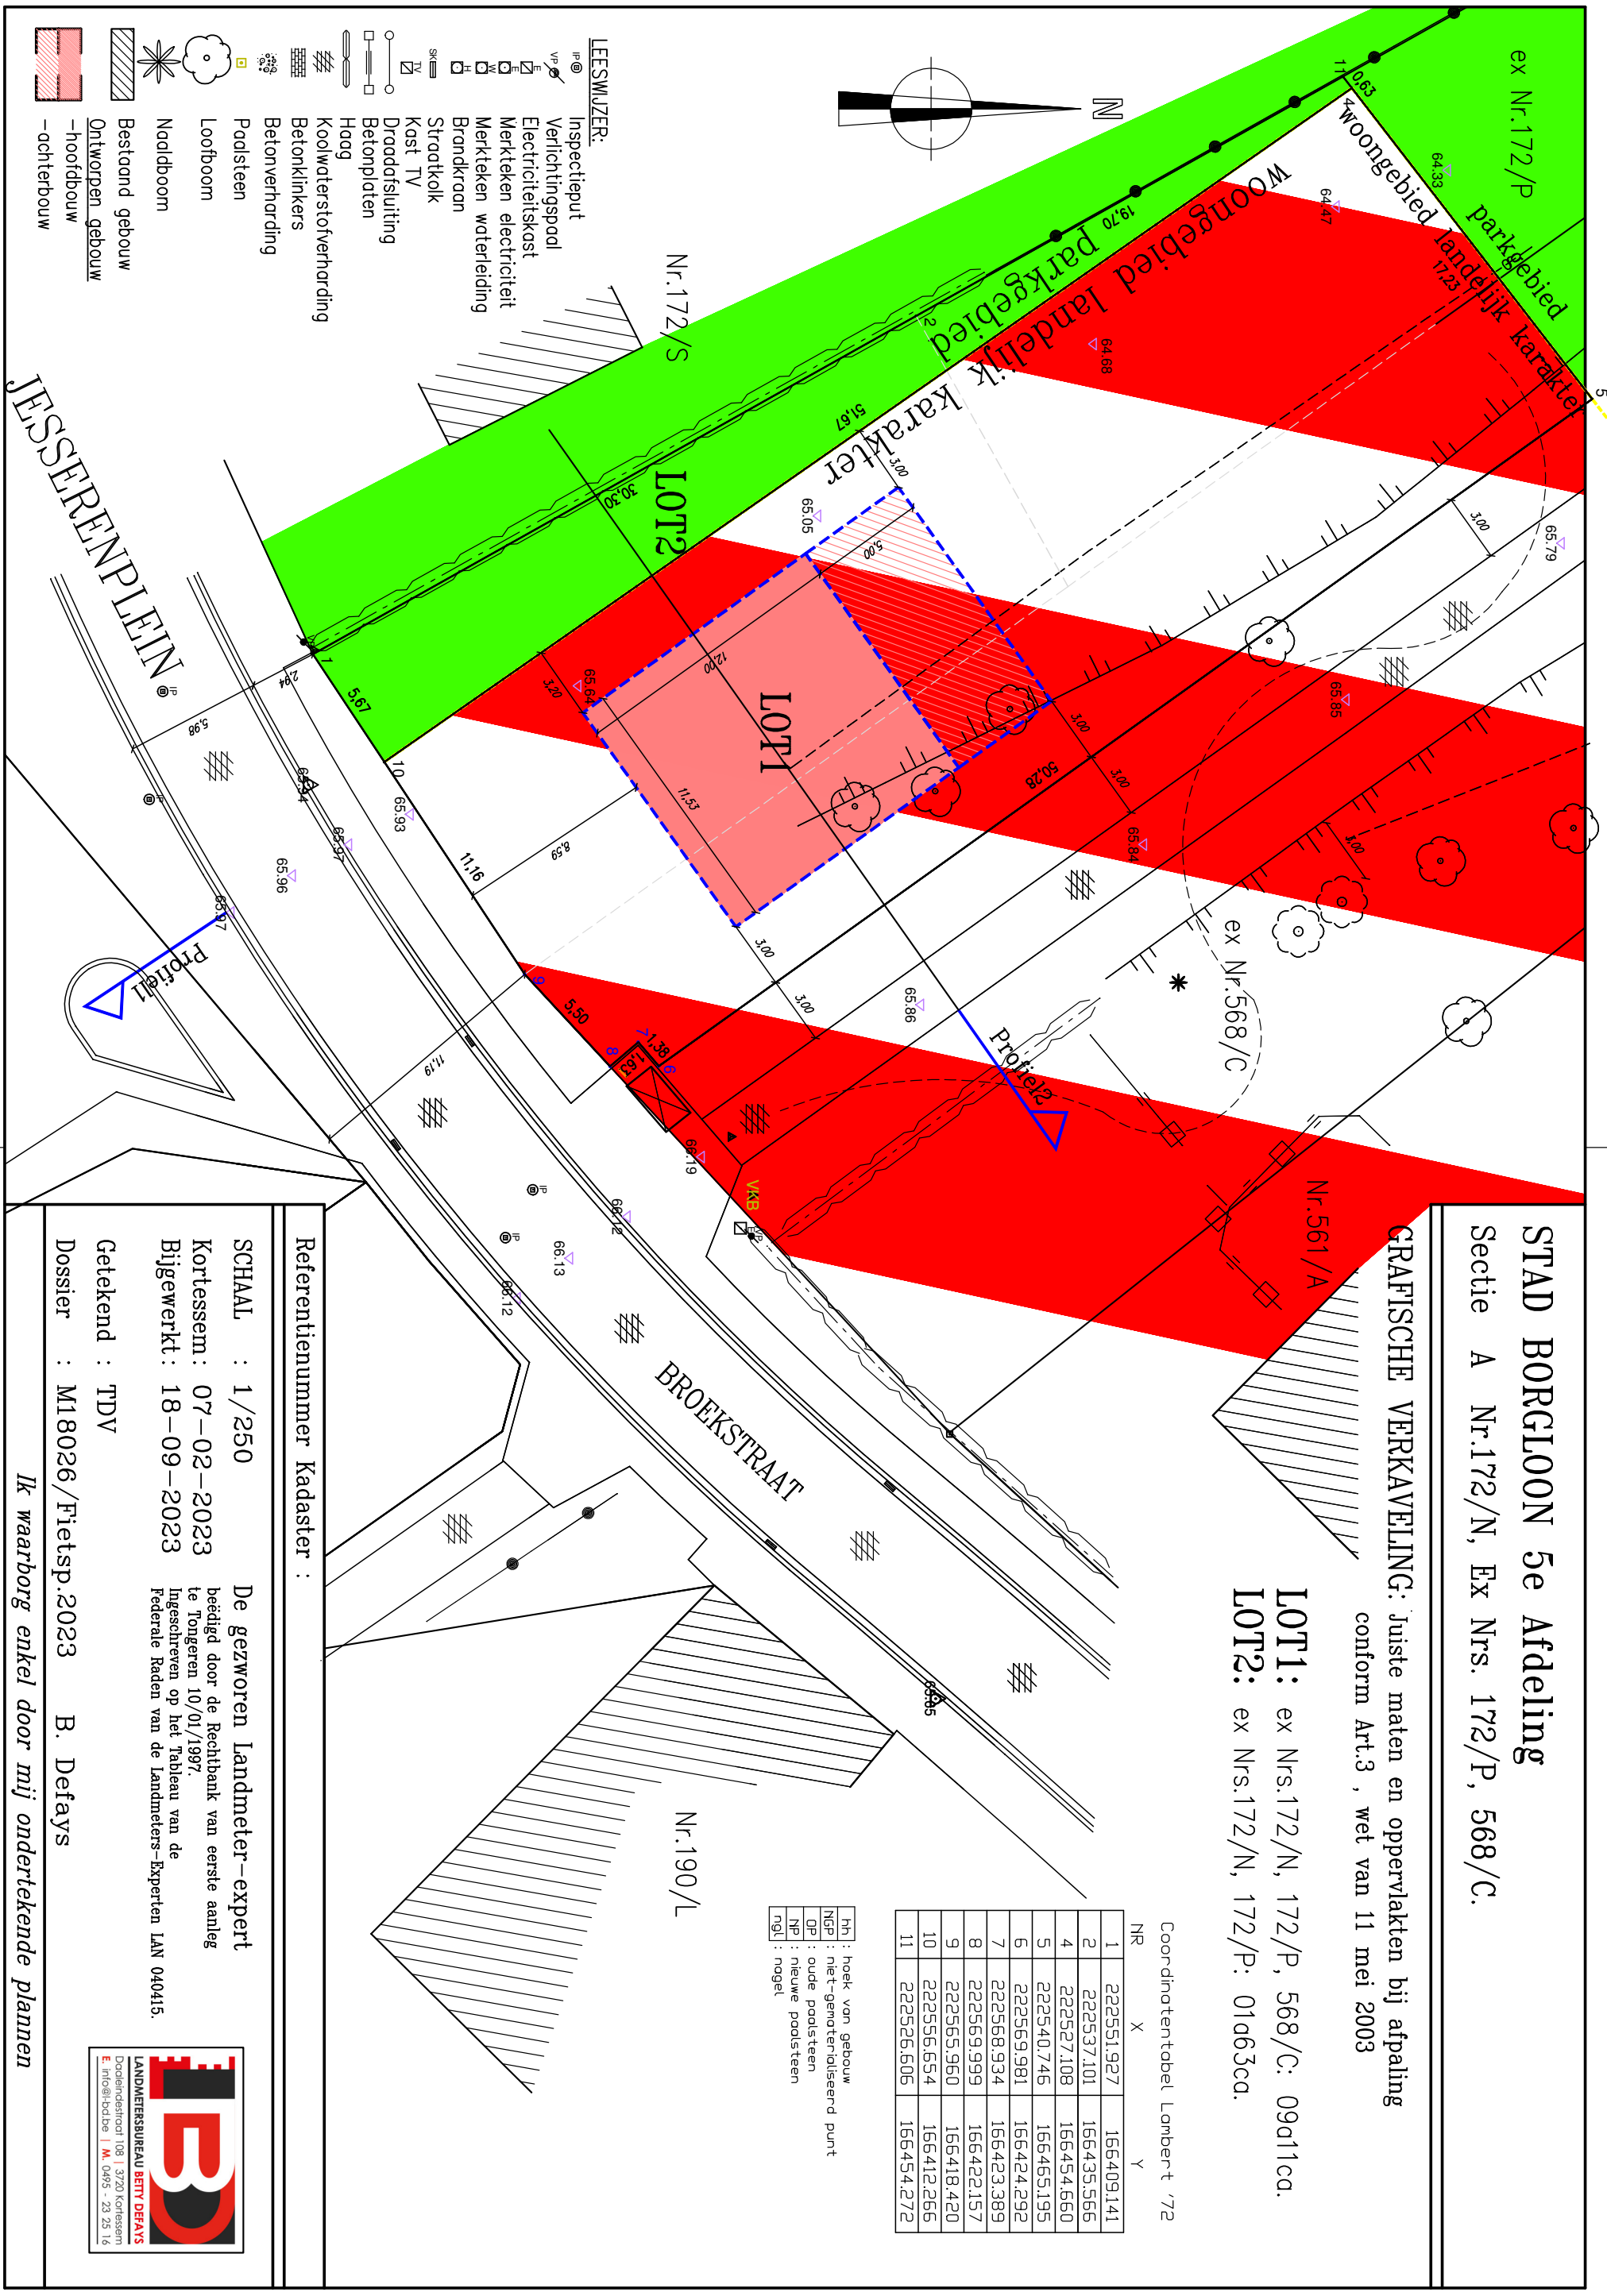

Referentienuummer Kadaster :

SCHAAL : 1/250

Kortesssem : 07-02-2023

Bijgewerkt : 18-09-2023

Getekend : TDV

Dossier : M18026/Fietsp.2023 B. Defays


De gezworen Landmeter-expert  
beëdigd door de Rechtbank van eerste aanleg  
te Tongeren 10/01/1997.  
Ingeschreven op het Tableau van de  
Federale Raden van de Landmeters-Experten LAN 040415.



*Ik waarborg enkel door mij ondertekende plannen*

**STAD BORGLOON 5e Afdeling**  
Sectie A Nr.172/N, Ex Nrs.172/P, 568/C.

**PROFIEL 1 BESTANDE TOESTAND**

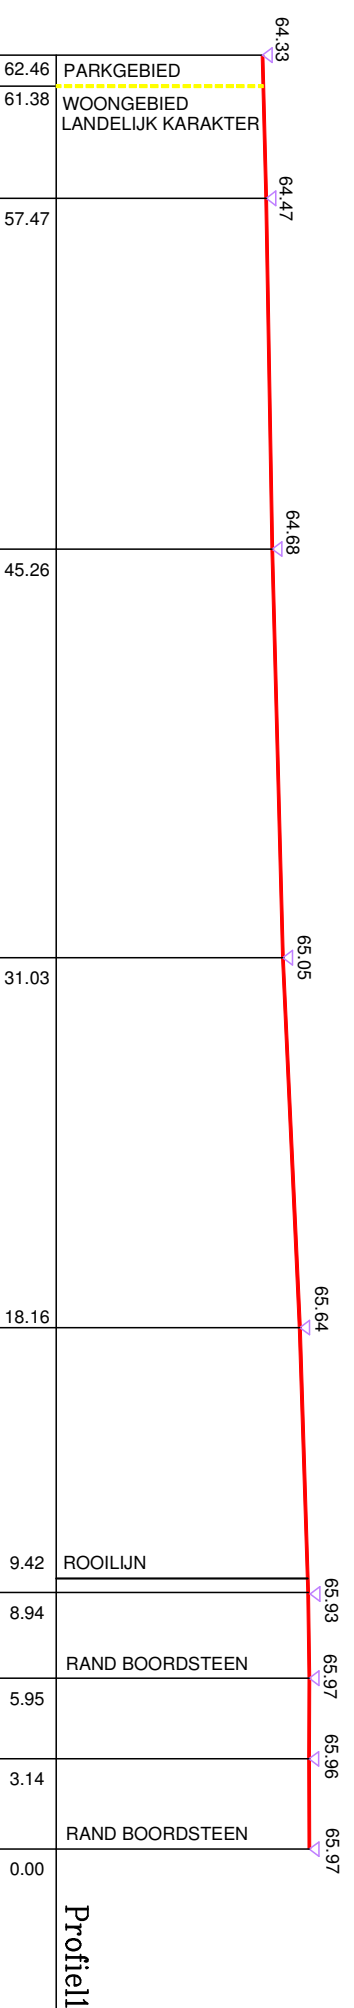

Referentienummer Kadaster :

SCHAAL : 1/250 De gezworen Landmeter-expert  
Kortessem : 07-04-2024 beëdigd door de Rechtbank van eerste aanleg  
te Tongeren 10/01/1997.  
Ingeschreven op het Tableau van de  
Federale Raden van de Landmeters-Experten LAN 040415.

Getekend : TDV

Dossier : M18026/Profielen Best. B. Defays


*Ik waarborg enkel door mij ondertekende plannen*



# STAD BORGLOON 5e Afdeling

Sectie A Nr.172/N, Ex Nrs.172/P, 568/C.

## PROFIEL 2 BESTAANDE TOESTAND

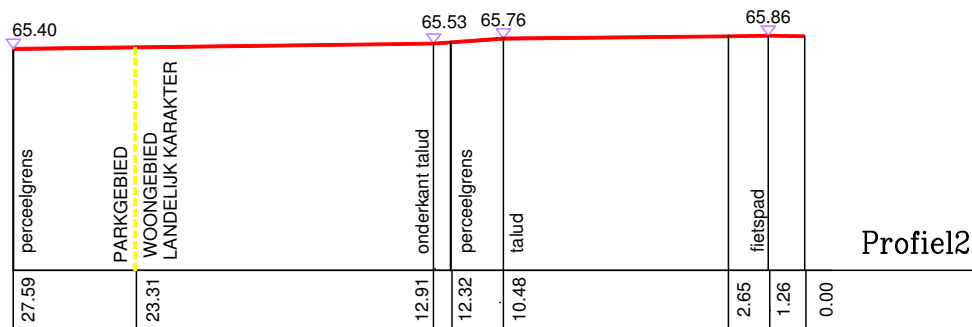

Referentienummer Kadaster :

SCHAAL : 1/250

Kortesseem: 07-04-2024

De gezworen Landmeter-expert

beëdigd door de Rechtbank van eerste aanleg  
te Tongeren 10/01/1997.

Ingeschreven op het Tableau van de  
Federale Raden van de Landmeters-Experten LAN 040415.



Getekend : TDV


Dossier : M18026/Profielen Best.

B. Defays

*Ik waarborg enkel door mij ondertekende plannen*

**STAD BORGLOON 5e Afdeling**  
 Sectie A Nr.172/N, Ex Nrs.172/P, 568/C.

**PROFIEL 1 NIEUWE TOESTAND**

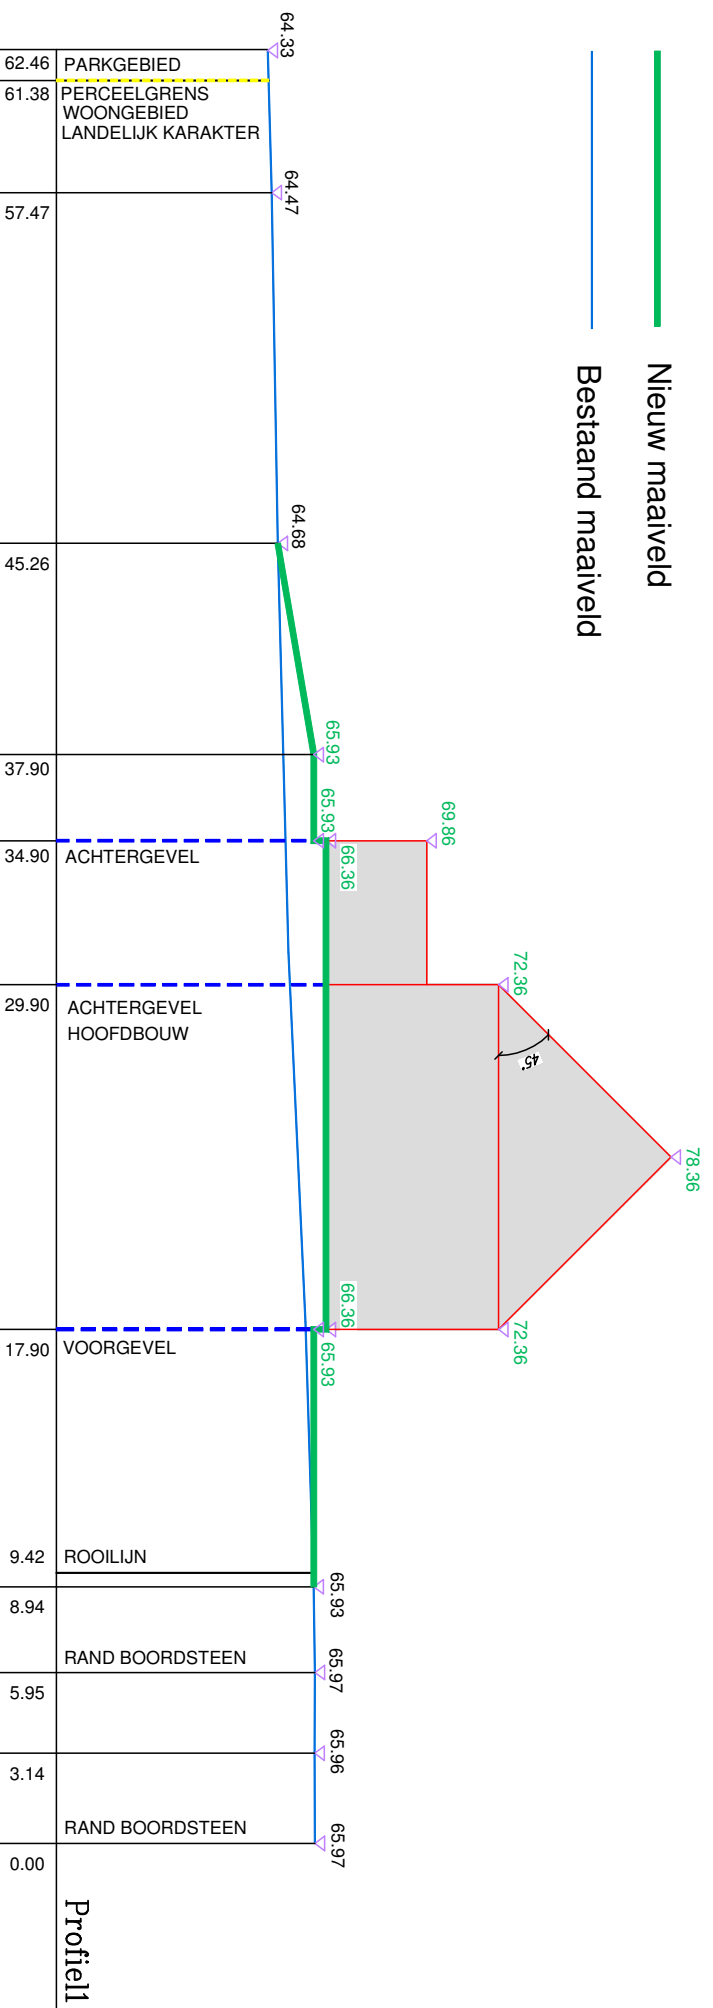

Referentienummer Kadaster :

SCHAAL : 1/250  
 Kortessem : 07-04-2024  
 De gezworen Landmeter-expert  
 beëdigd door de Rechtbank van eerste aanleg  
 te Tongeren 10/01/1997.  
 Ingeschreven op het Tableau van de  
 Federale Raden van de Landmeters-Experten LAN 040415.



LANDMETERSBUREAU BETTY DEFAYS  
 Doelendestraat 108 | 3720 Kortessem  
 E: info@bdbl.be | M: 0495 - 23 25 14


Getekend : TDV  
 Dossier : M18026/Profielen Nieuw B. Defays

*Ik waarborg enkel door mij ondertekende plannen*

# STAD BORGLOON 5e Afdeling

Sectie A Nr.172/N, Ex Nrs.172/P, 568/C.

## PROFIEL 2 NIEUWE TOESTAND

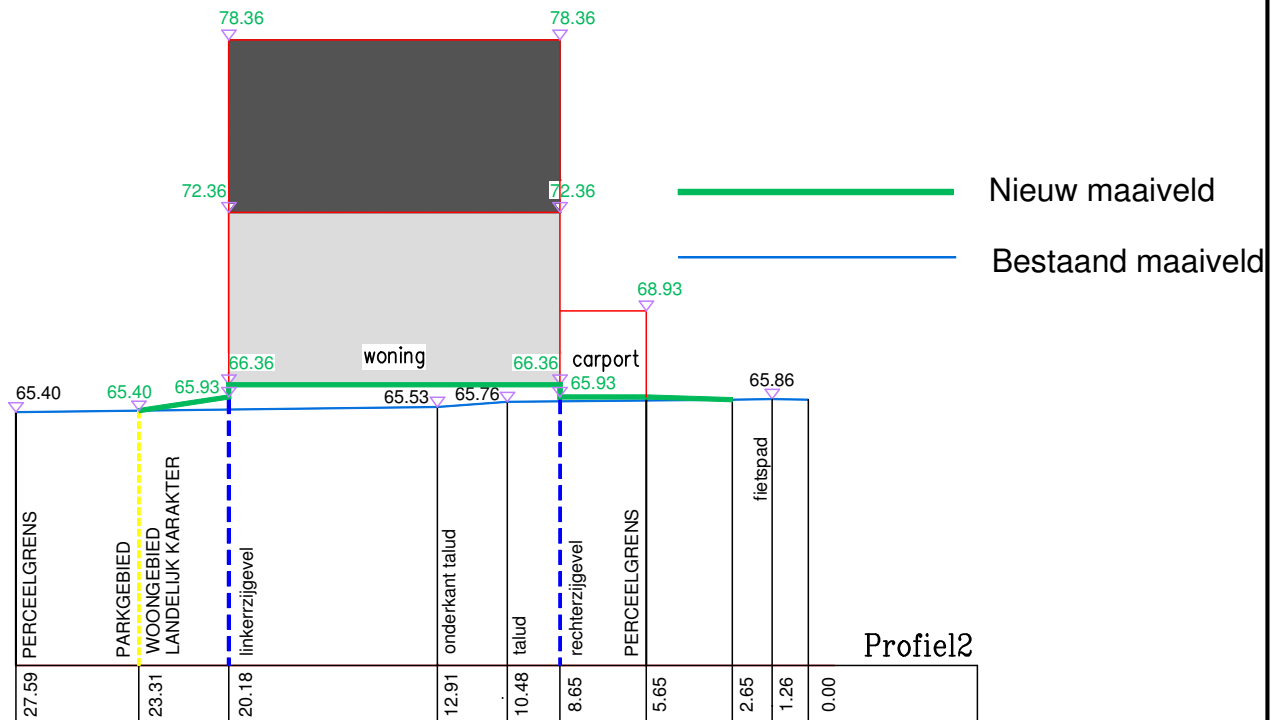

Referentienummer Kadaster :

SCHAAL : 1/250

Kortesseem: 07-04-2024

De gezworen Landmeter-expert

beëdigd door de Rechtbank van eerste aanleg te Tongeren 10/01/1997.

Ingeschreven op het Tableau van de Federale Raden van de Landmeters-Experten LAN 040415.

Getekend : TDV

Dossier : M18026/Profielen Nieuw B. Defays



*Ik waarborg enkel door mij ondertekende plannen*


# STAD BORGLOON 5e Afdeling

Sectie A Nr.172/N, ex Nrs 172/P, 568/C.

## LEGENDE

### LEESWIJZER:

IP⊕	Inspectieput
EP⊕	Electriciteitspaal
VP⊕	Verlichtingspaal
KE	Electriciteitskast
E	Merkteken electriciteit
W	Merkteken waterleiding
H	Brandkraan
SK	Straatkolk
KTV	Kast TV
○—○	Draadafsluiting
□—□	Betonplaten
⌒	Haag
///	Koolwaterstofverharding
▒	Betonklinkers
■	Paalsteen
▨	Gebouw
☼	Boom

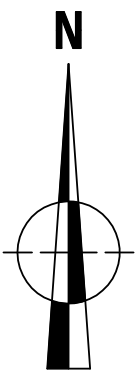

Dossier : M18026


# STAD BORGLOON 5e Afdeling

Sectie A Nr.172/N, ex Nrs 172/P, 568/C.

## LEGENDE VERKAVELINGSPLAN

### LEESWIJZER:

IP ⊕	Inspectieput
VP ⚡	Verlichtingspaal
E	Electriciteitskast
E	Merkteken electriciteit
W	Merkteken waterleiding
H	Brandkraan
SK	Straatkolk
TV	Kast TV
○—○	Draadafsluiting
□—□	Betonplaten
≡	Haag
▨	Koolwaterstofverharding
▩	Betonklinkers
⦿	Betonverharding
■	Paalsteen
☁	Loofboom
☀	Te Kappen Boom
✳	Naaldboom
▨	Bestaand gebouw
▨	<u>Ontworpen gebouw</u>
▨	- hoofdbouw
▨	- achterbouw

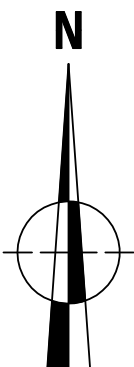

Dossier : M18026