

STAD BORGLOON 5e Afdeling
Sectie A Nr.172/N, Ex Nrs. 172/P, 568/C.

VERKAVELLING:


Ref. Omgevingsloket: **OMV_2024028536**
Ref. Lokaal Bestuur: **2024V0005 dd.18-06-2024**

LOT1: ex Nrs.172/N, 172/P, 568/C. 09a11ca.
LOT2: ex Nrs.172/N, 172/P: 01a63ca.

Coördinotentabel Lambert '72

NR	X	Y
1	222551,927	166409,141
2	222537,101	166435,566
4	222527,108	166454,660
5	222540,746	166465,195
6	222569,981	166424,292
7	222568,934	166423,389
8	222569,999	166422,157
9	222565,960	166418,420
10	222556,654	166412,266
11	222526,606	166454,272

hN : hoek van gebouw
NGP : niet-gemeten/oliseerd punt
OP : oude paalsteen
NP : nieuwe paalsteen
ngl : nogel

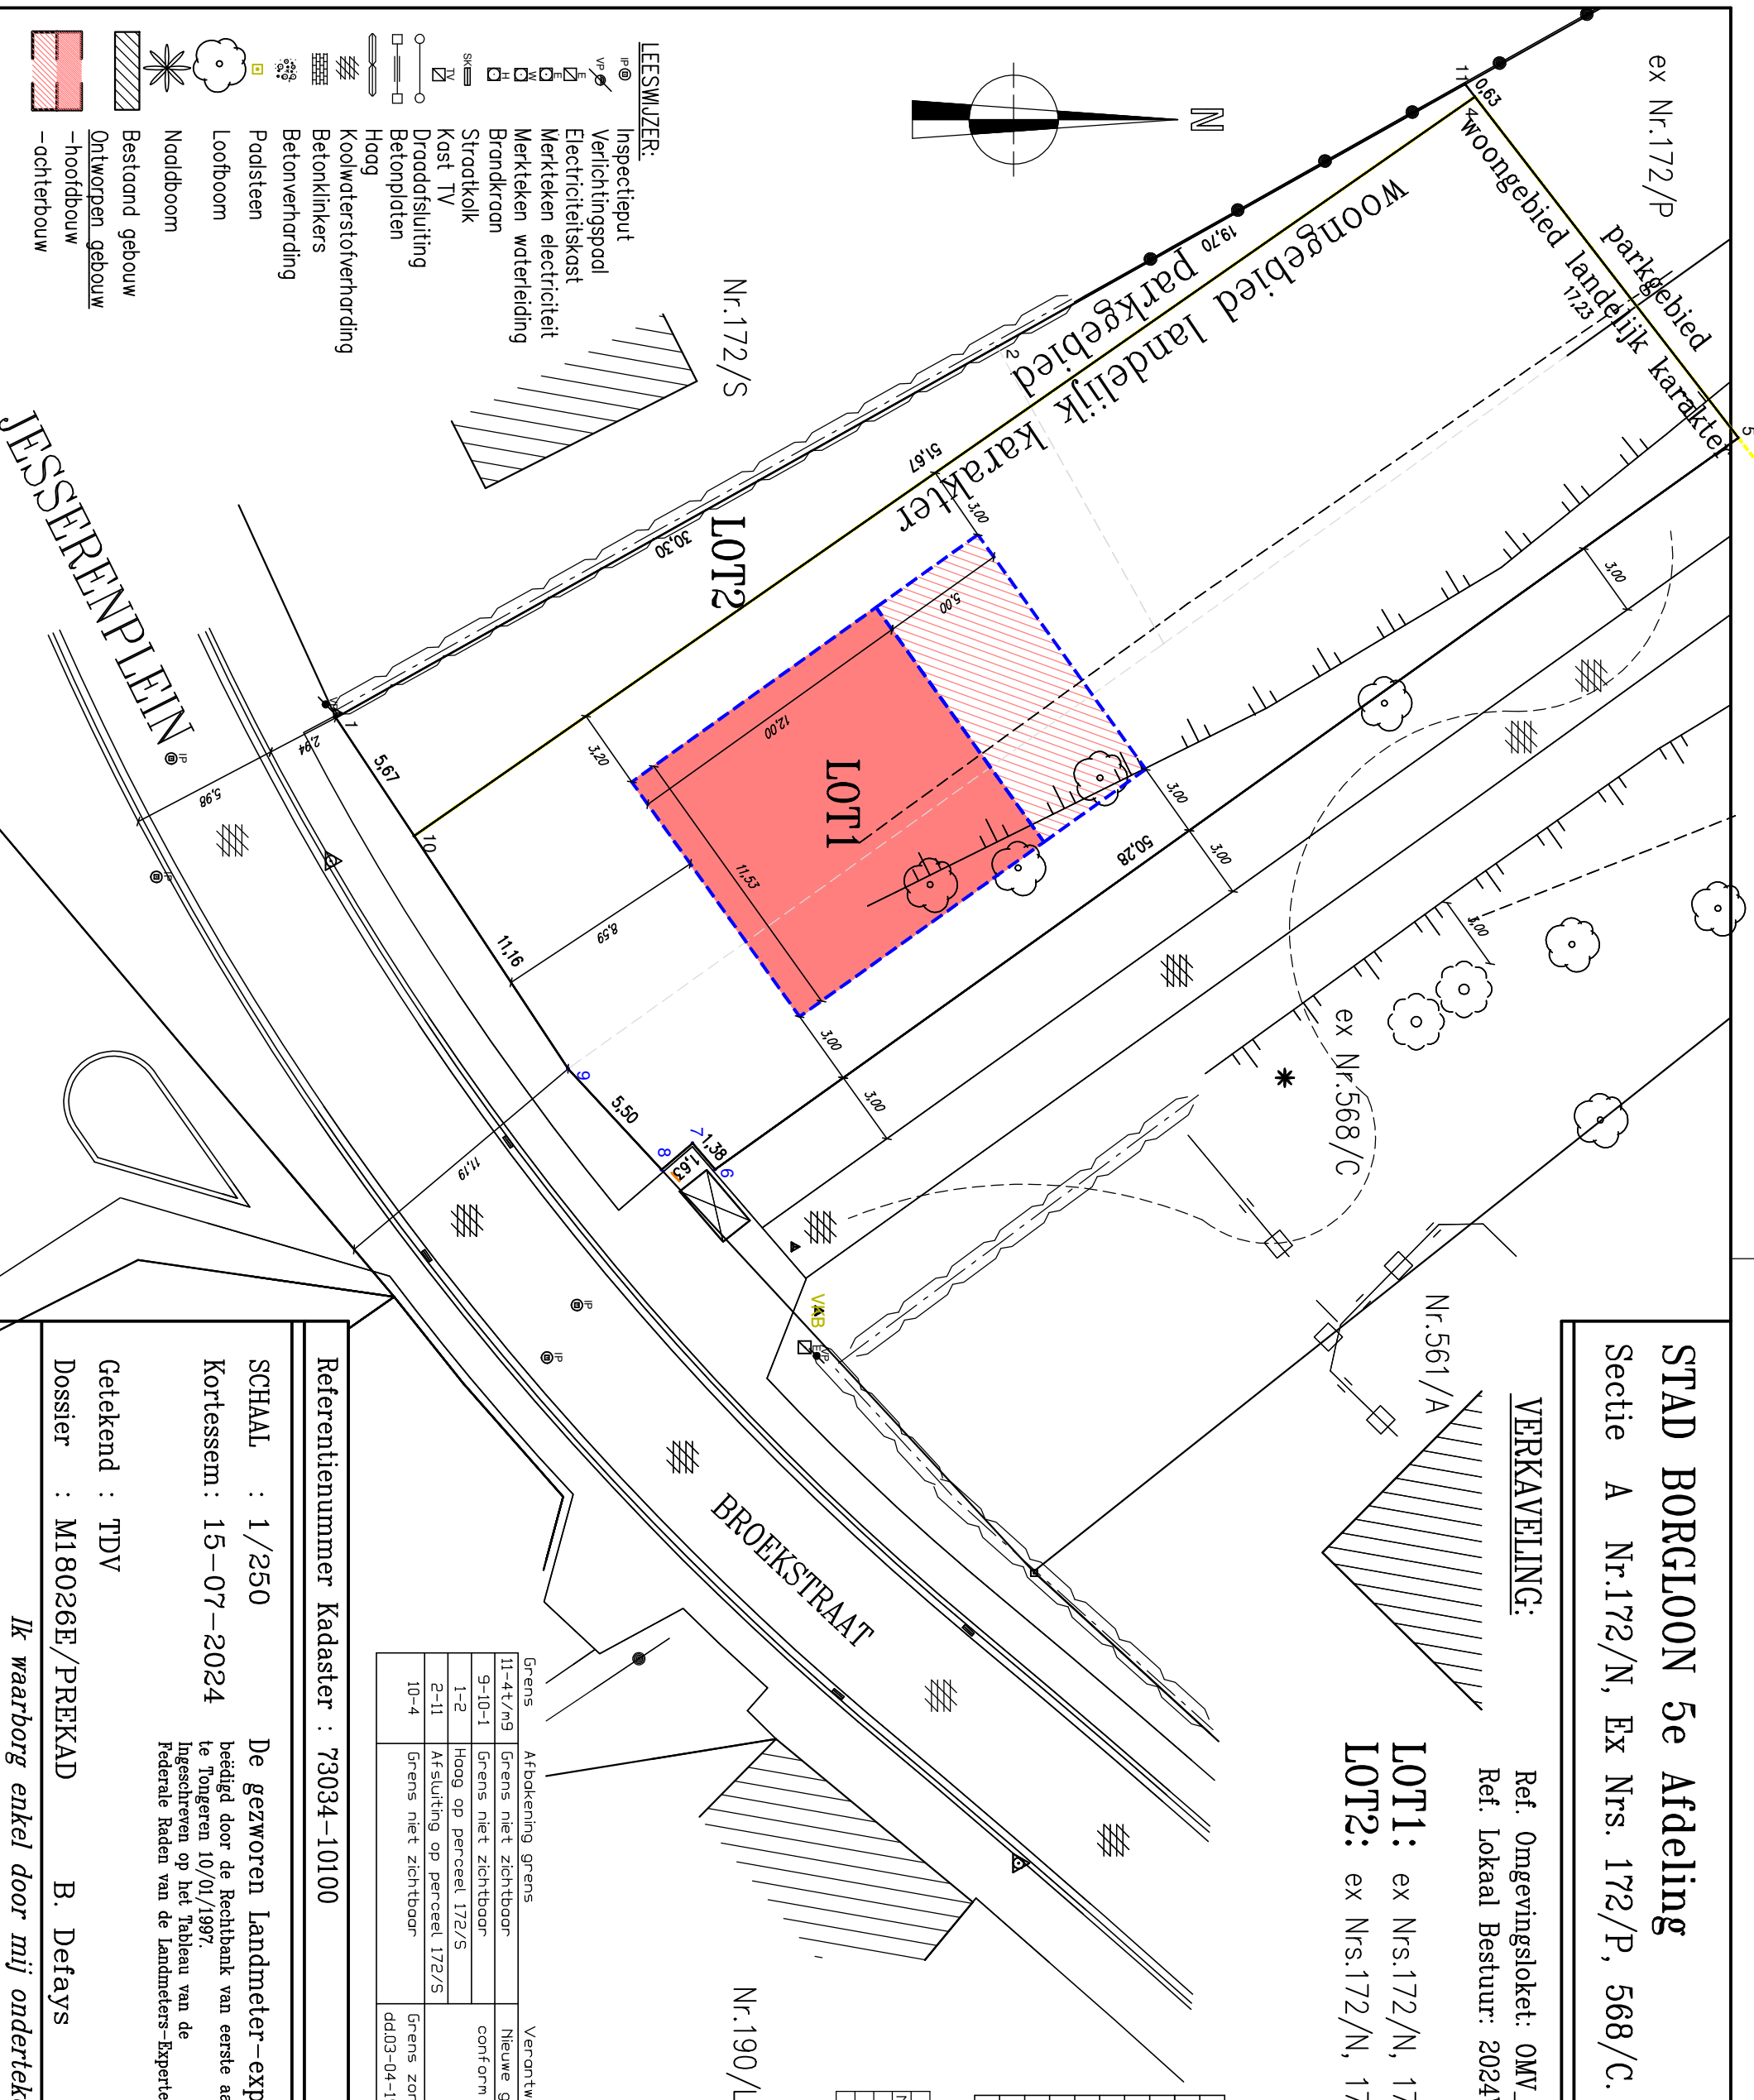

Grens	Afbakening	Verantwoording Afbakening
11-4t/m9	Grens niet zichtbaar	Nieuwe grens
9-10-1	Grens niet zichtbaar	conform plan T. Delcour dd:3-11-2022
1-2	Haag op perceel 172/S	
2-11	Afsluiting op perceel 172/S	Grens zone woon-parkgebied conform Gewestplan
10-4	Grens niet zichtbaar	dd03-04-1979 opgemaakt door de Vlaamse regering

Referentienummer Kadaster : **73034-10100**

SCHAAL : 1/250
Kortessem : 15-07-2024

De gezwooren Landmeter-expert
beëdigd door de Rechtbank van eerste aanleg
te Tongeren 10/01/1997.
Ingeschreven op het Tableau van de
Federale Raden van de Landmeters-Experten IAN 040415.

Getekend : **TDV**
Dossier : **M18026E/PREKAD B. Defays**



Ik waarborg enkel door mij ondertekende plannen

- LEESWIJZER:**
- IP@ : Inspectieput
 - VP : Verlichtingspaal
 - EV : Electriciteitskast
 - ME : Merkteken electriciteit
 - MEW : Merkteken waterleiding
 - BR : Brandkraan
 - SK : Straatkolk
 - TV : Kast TV
 - SKM : Draadafsluiting
 - OP : Betonplaten
 - HA : Haag
 - HW : Koolwaterstofverharding
 - BL : Betonklinkers
 - BE : Betonverharding
 - PS : Paalsteen
 - LO : Looftboom
 - NO : Naaldboom
 - GB : Bestand gebouw
 - OG : Ontworpen gebouw
 - AB : -achterbouw