


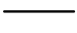
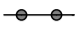
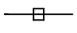











LEGENDE

-  Bestaande bebouwing
-  Afdak
-  Muur
-  Perceelsgrenzen
-  Afsluiting diverse
-  Afsluiting beton
-  Haag
-  Bestaande grenspaal
-  Hoogte nok
-  Hoogte kroonlijst
-  Hoogte dorpel garage
-  Hoogte dorpel
-  Hoogte maaiveld
-  Verlichtingspaal

De overige segmenten en grenspunten zijn niet gematerialiseerd op het terrein.

Coördinatenlijst L72

Nr	X	Y
1	214835.57	167412.69
2	214814.24	167419.85
3	214781.59	167489.83
4	214795.66	167495.32

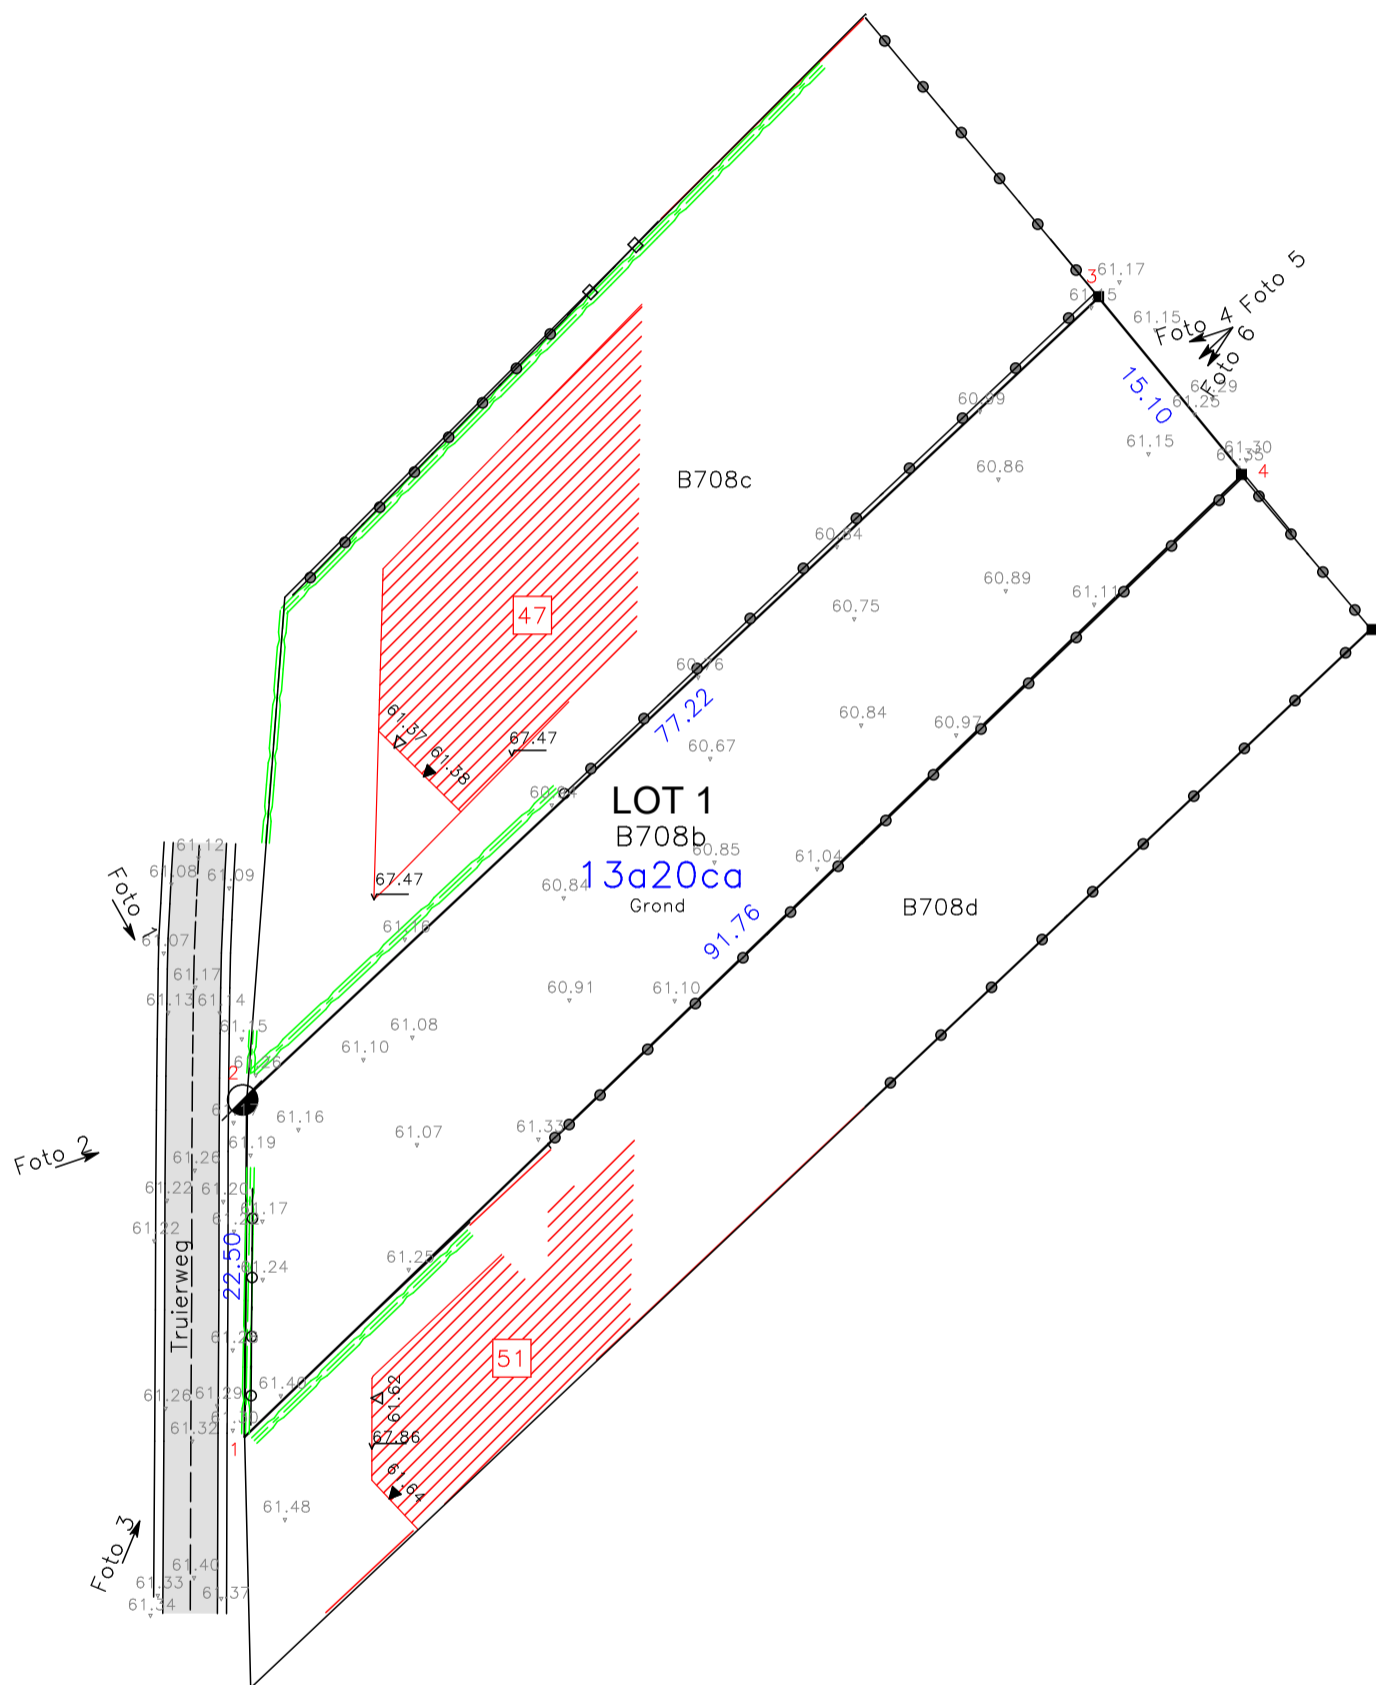

- Segmenten 4 t.e.m. 1-4 zijn gebaseerd op het opmetingsplan van landmeter Notermans met datum 27 mei 2005 en op de kadastrale schets 1922/11 en op de bestaande toestand conform het veldwetboek.

De eventuele aanwezige ondergrondse waterlopen werden niet ingetekend.

De eventuele aanwezige zichtbare- en onzichtbare erfdiensbaarheden werden niet ingetekend.

Grenzen van aanpalende percelen die weergegeven worden op plan, maar niet als segment beschreven worden zijn louter ter illustratie van de situatie.

BESTAANDE TOESTAND

TONGEREN-BORGLOON, 31ste AFDELING, SECTIE A

Nr: 708b



011 19 46 20
 info@geowijzer.be Stationstraat 17
 www.geowijzer.be 3800 Sint-Truiden

schaal: 1/500

auteur:
BJ

Opgesteld op 24 maart 2026




referentienr. afbakeningsplan:

kenm Geowijzer:
2026M070

tekening nr:
1

Bart Severi **Jorre Herckens**
 LAN 171746 LAN 171747
 Landmeter-experten, beëdigd - Rechtbank van
 Eerste Aanleg van Limburg - afdeling Hasselt


LEGENDE

-  Bestaande bebouwing
-  Afdak
-  Bebouwbare zone - 1 bouwlaag
-  Bebouwbare zone - 2 bouwlagen
-  Bijgebouw
-  Muur
-  Perceelsgrenzen
-  Afsluiting diverse
-  Afsluiting beton
-  Haag
-  Bestaande grenspaal
-  Hoogte nok
-  Hoogte kroonlijst
-  Hoogte dorpel garage
-  Hoogte dorpel
-  Hoogte maaiveld
-  Verlichtingspaal

De overige segmenten en grenspunten zijn niet gematerialiseerd op het terrein.

Coördinatenlijst L72

Nr	X	Y
1	214835.57	167412.69
2	214814.24	167419.85
3	214781.59	167489.83
4	214795.66	167495.32

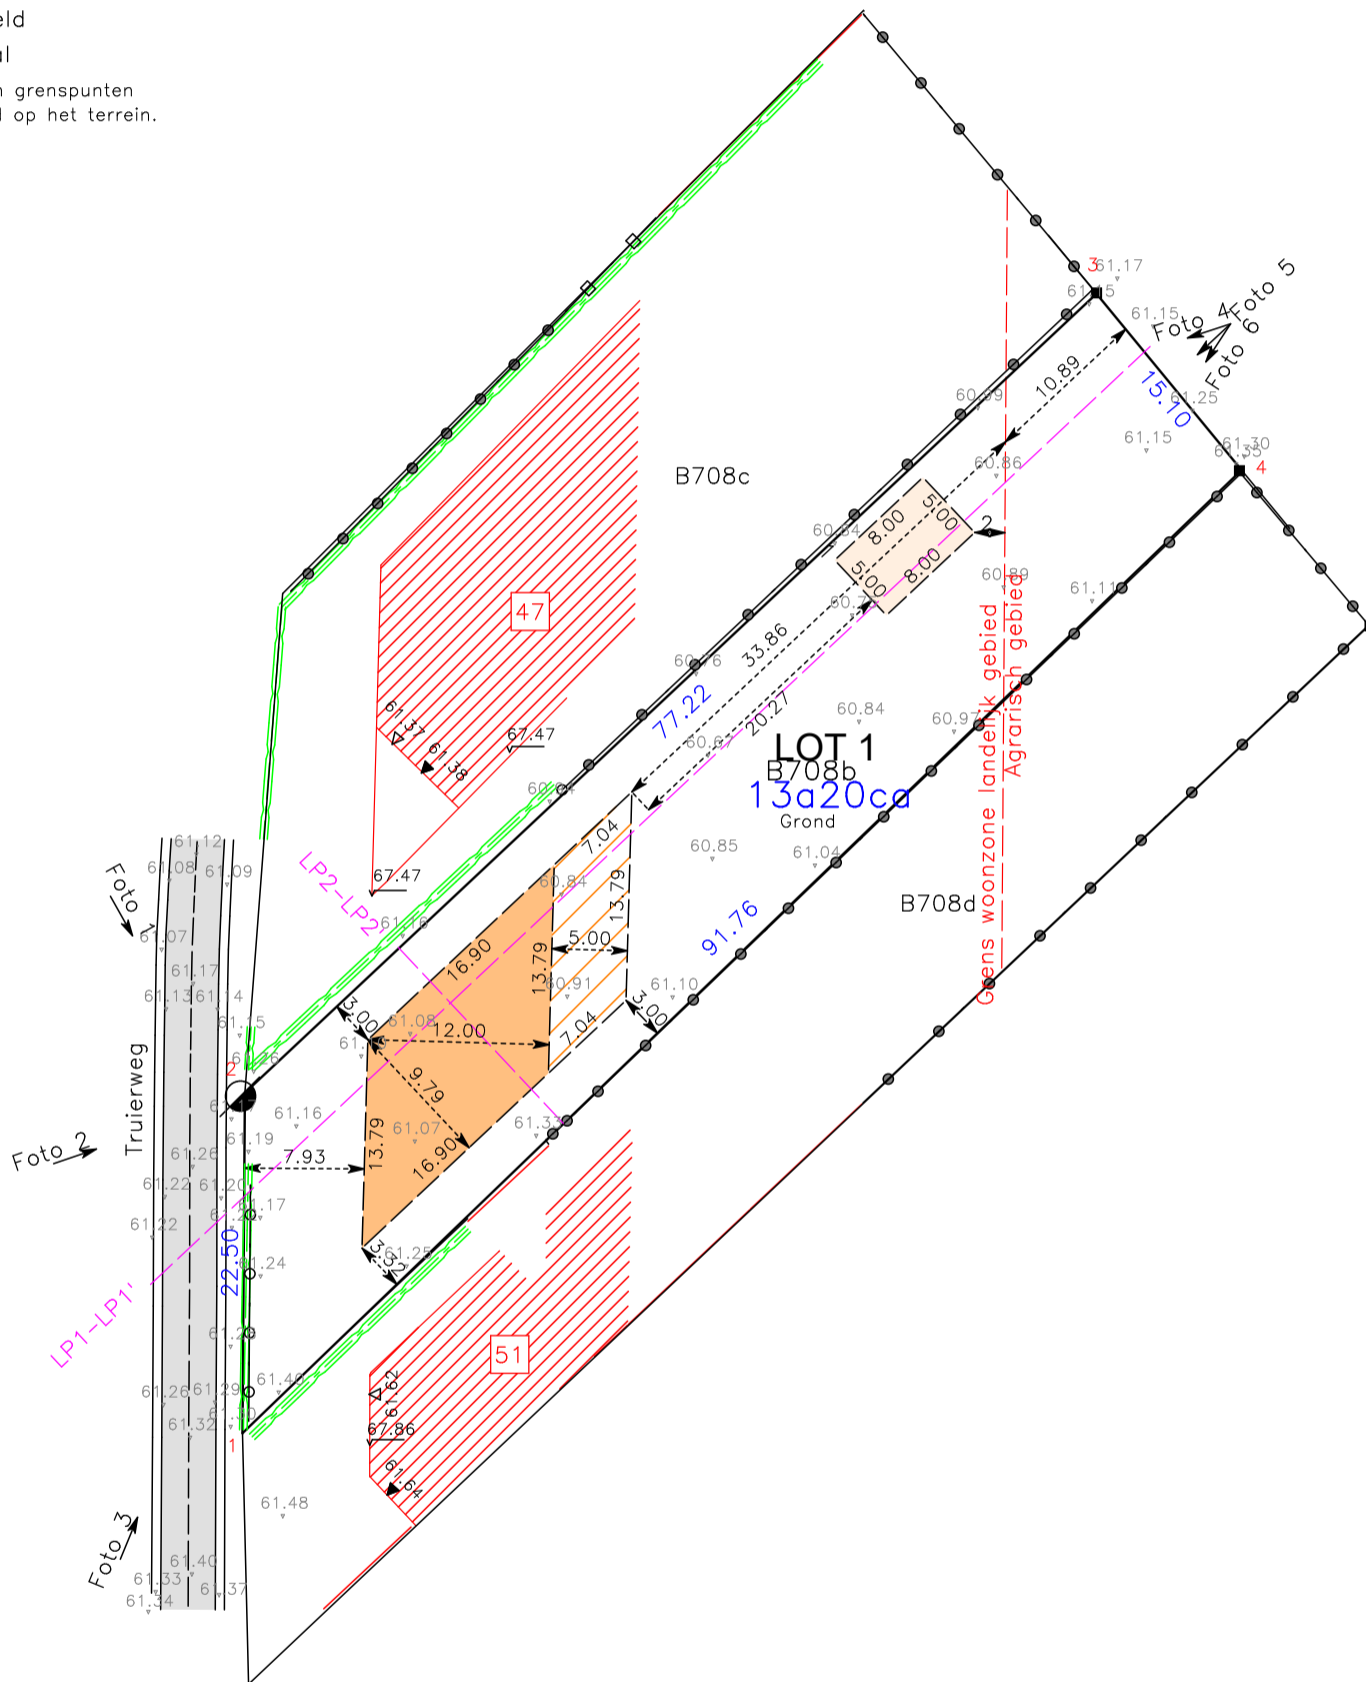

- Segmenten 4 t.e.m. 1-4 zijn gebaseerd op het opmetingsplan van landmeter Notermans met datum 27 mei 2005 en op de kadastrale schets 1922/11 en op de bestaande toestand conform het veldwetboek.

De eventuele aanwezige ondergrondse waterlopen werden niet ingetekend.

De eventuele aanwezige zichtbare- en onzichtbare erfdiensbaarheden werden niet ingetekend.

Grenzen van aanpalende percelen die weergegeven worden op plan, maar niet als segment beschreven worden zijn louter ter illustratie van de situatie.

PLAN NIEUWE TOESTAND

TONGEREN-BORGLOON, 31ste AFDELING, SECTIE A

Nr: 708b



011 19 46 20
info@geowijzer.be Stationstraat 17
www.geowijzer.be 3800 Sint-Truiden

schaal: 1/500

auteur: BJ

Opgesteld op 24 maart 2026

referentienr. afbakeningsplan:

kenm Geowijzer: 2026M070

tekening nr: 1

Bart Severi Jorre Herckens
LAN 171746 LAN 171747
Landmeter-experten, beëdigd - Rechtbank van
Eerste Aanleg van Limburg - afdeling Hasselt

LEGENDE


- Bestaande bebouwing
- Bebouwbare zone - 1 bouwlaag
- Bebouwbare zone - 2 bouwlagen
- Bijgebouw
- Perceelsgrenzen
- Hoogte nok
- Hoogte dorpel

Perceelsgrens


Perceelsgrens

Grens woonzone landelijk gebied
Agrarisch gebied

LP1-LP1'
Schaal : 1/250
Referentiehoogte : 60.00

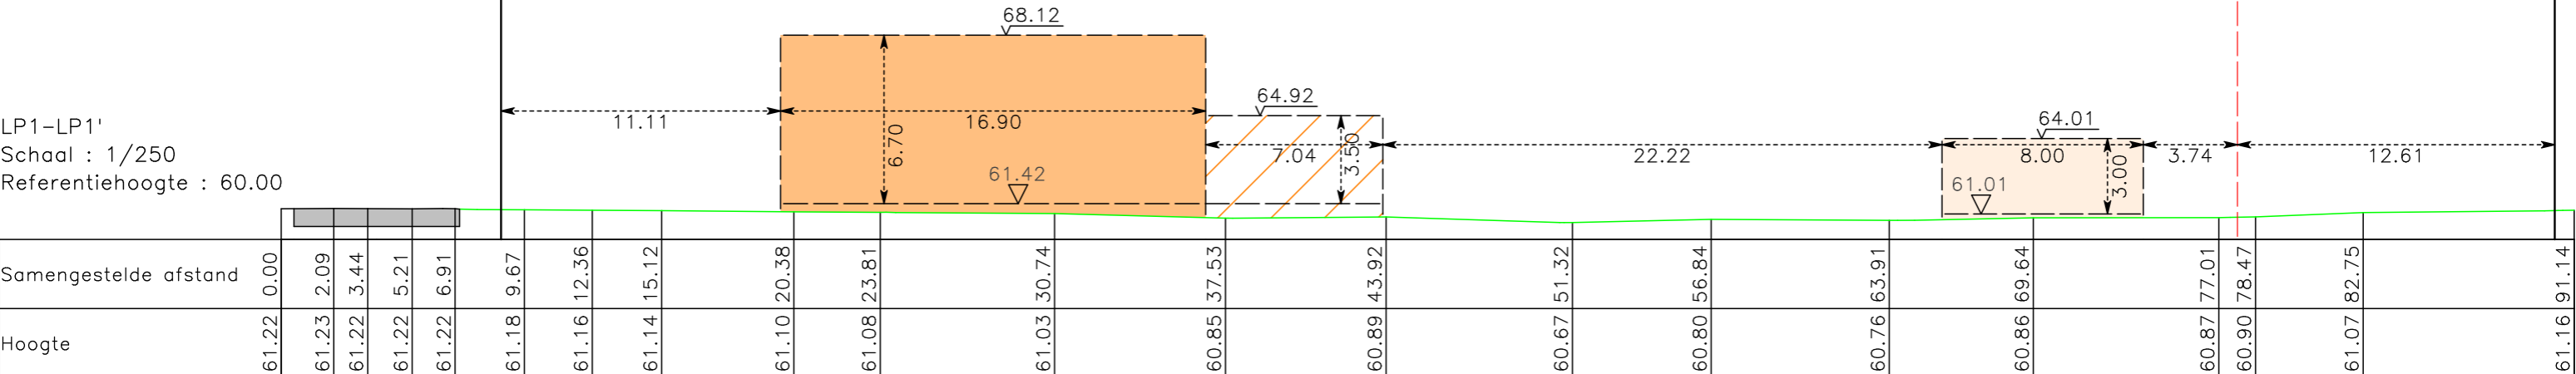

LP2-LP2'
Schaal : 1/250
Referentiehoogte : 60.00

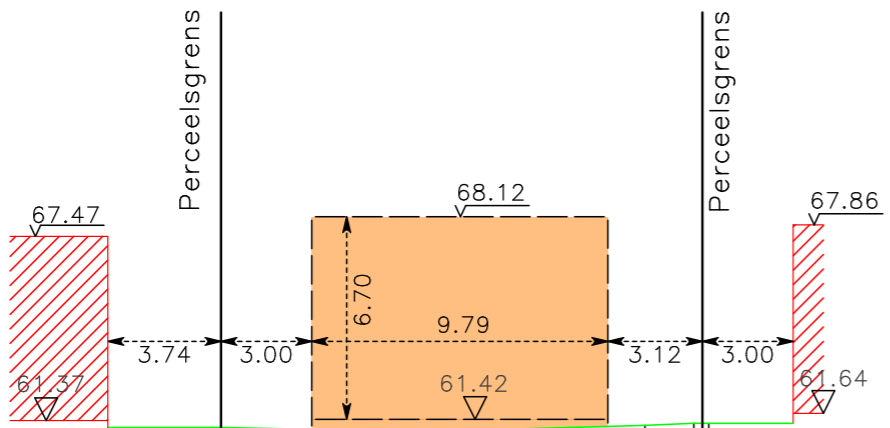

PROFIELEN

TONGEREN-BORGLOON, 31ste AFDELING, SECTIE A
Nr: 708b

 Landmeters Experts	schaal: 1/250	auteur: BJ	Opgesteld op 24 maart 2026
	referentienr. afbakeningsplan:		kenm Geowijzer: 2026M070
011 19 46 20 info@geowijzer.be www.geowijzer.be	Stationstraat 17 3800 Sint-Truiden	tekening nr: 1	Bart Severi Jorre Herckens LAN 171746 LAN 171747 Landmeter-experten, beëdigd - Rechtbank van Eerste Aanleg van Limburg - afdeling Hasselt