vzw - AIB-VINÇOTTE Belgium - asbl
Siège d'exploitation: Jan Olieslagerslaan 35 • 1800 Vilvoorde
Tél +32(0)2 674 57 11 • fax +32(0)2 674 59 59 • info@vincotte.be • www.vincotte.com
Siège social: Diamant Building • Boulevard A. Reyerslaan 80 • B-1030 Bruxelles
Safety, quality and environmental services

Rapport n° : .....

BELAC 040-INSP

F 110559

Résidence code :

O Antwerpen-Limburg tél : 03 221 86 11 — O Oost & West -Vlaanderen tél : 09 244 77 11
O Brabant tél : 02 674 57 11 — Ø Wallonie tél : 081 432 611

PROCÈS VERBAL D'EXAMEN DE CONFORMITÉ ET/OU DE VISITE DE CONTROLE D'UNE INSTALLATION ÉLECTRIQUE BASSE TENSION

Responsable des travaux :	Installation :	Propriétaire / gestionnaire :
Nom, Prénom : SC - TECH	Nom, Prénom : [illegible]	
N° carte d'identité :	Adresse : Rue de la Tallye, 39 C	
N°TVA : BE 0568824.56	CP + Commune : 4910 Deminé	
	Tél. : ..../.....	..../.....

Bases de l'examen : Règlement Général sur les Installations Electriques (RGIE) O .....

Ø Art 270	Ø mise en usage	O modification	O extension	Ø Art 86	O Art 271bis	Ø Unité d'habitation
	O mobile	O temporaire		O Art 87	O Art 278	② Unité de travail domestique
O Art 271	O périodique	O contrôle	O	O Art 88	O Art	③ Parties communes
O Art 276 : renforcement		O Art 276bis : vente d'une unité d'habitation		O Art	O Art	④ Unité de travail

Données générales de l'installation électrique :

Données distributeur	EAN	Ø EAN non communiqué	Ø Compt. kWh non placé
	Compt. kWh n° : ..... Index jour : ..... nuit :	O Compt. kWh exclusif nuit :	
	Protection branchement (A) : O20 O25 O32 O40 O50 O63 O80 O100 O.....	n° : ..... Index nuit :	
Données installation	Conçue pour U_N : O 230 V O 3x230 V Ø 3N400 V O.....	Type de prise de terre :	
	Courant nominal maximum (A) : O20 O25 O32 Ø40 O50 O63 O80 O100 O.....	Ø boucle de terre O barres / piquets	
	Câble d'alimentation tableau principal : ...4... X ...10... mm² - Type : .....EXVB.....	O	
Description installation	Dispositif diff. gén. : ...40.... A / 300.... mA Nombre de tableaux : ...1.. Nombre de circuits terminaux : ...48		
Ø Voir annexe(s)	Schémas		

Mesures - tests - contrôle visuel - scellés :

Ø Contacts dir.	Ø Contacts indir.	Ø Montage	O Appareils	Ø Matériel	Ø I>/section	Ø Schémas	Ø Contrôle bcl de défaut
Ø Résistance de dispersion de la prise de terre : 17,4 Ω		Ø Isolement général : 20,5 MΩ		Ø Continuité de terre		Ø Test dispositif diff.	

Le dispositif différentiel général : O était plombé O a été plombé O n'a pas été plombé O ne peut pas être plombé

Infractions - Remarques (pour la signification des codes éventuels : voir au verso)

~~Infractions~~ Nouvelle installation — Ø Néant	Salle de bain à mon avis le jour du contrôle. Cuisine
~~Infractions~~ Installation existante — Ø Néant	
Remarques — Ø Néant	Visa GRD ou mandataire : ORES

Conclusion(s) :

Ø La nouvelle installation est conforme ~~n'est pas conforme~~ au RGIE.
O ~~L'installation existante est conforme~~ ~~n'est pas conforme~~ au RGIE.

L'installation électrique doit être contrôlée avant ...11/11/2020... (*)
O par le même organisme de contrôle.

Agent visiteur :
Nom : .....Secteur.....8..... Agent n° : 9833 Date : 16/11/2015

Pour le Directeur Général : Signature


Annexe(s) : Ø Schéma(s) de position : ....4.... Ø Schéma(s) unifilaire(s) : ....4.... O .....

- Ce procès verbal doit être conservé dans le dossier de l'installation électrique et ce dossier doit renseigner toute modification de l'installation.
- Le Service Public Fédéral Economie doit être avisé immédiatement de tout accident survenu aux personnes et dû, directement ou indirectement, à la présence d'électricité.
- Le contrôle n'a porté que sur les parties visibles et accessibles de l'installation.

O Les informations recueillies sur place ne nous permettent pas de déterminer la date de réalisation de l'installation électrique.
O Nous vous invitons à compléter le(s) schéma(s) pour les éléments qui n'étaient pas visibles lors de la visite de contrôle. En cas de doute portant sur la sécurité de ces éléments, nous vous invitons vivement à faire procéder à une visite de contrôle complémentaire.

(*) Les travaux nécessaires pour faire disparaître les infractions constatées au moment de la visite de contrôle doivent être exécutées sans retard et toutes mesures adéquates doivent être prises pour qu'en cas de maintien en service des installations les infractions ne constituent pas un danger pour les personnes et les biens. Dans le cas où, lors de cette nouvelle visite de contrôle, après max. 1 an, des infractions subsistent, l'organisme agréé se doit d'envoyer une copie du procès-verbal de visite de contrôle à la Direction générale de l'Energie préposée à la haute surveillance des installations électriques domestiques.

15 001 0 1 22

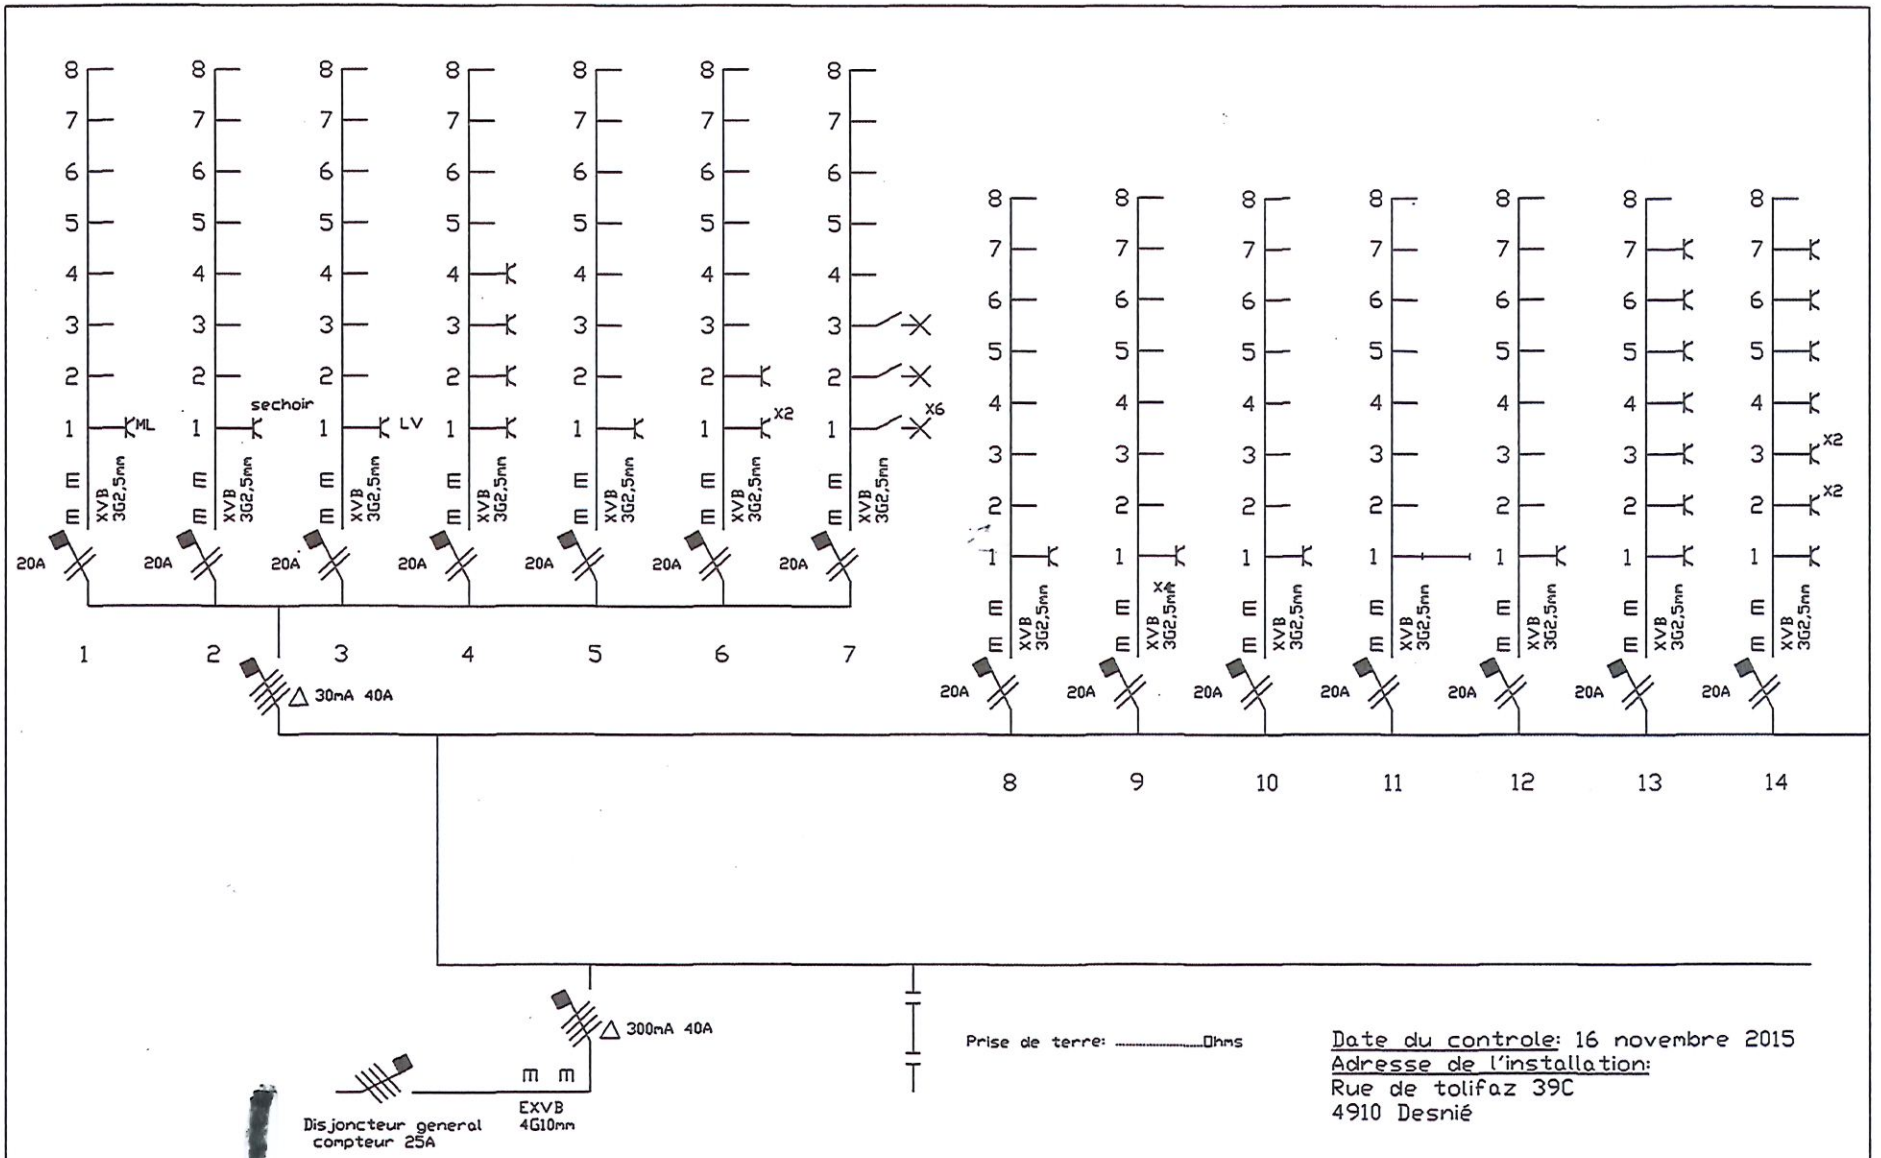

Date du controle: 16 novembre 2015
Adresse de l'installation:
Rue de tolifaz 39C
4910 Desnié

Cachet Organisme de controle agréé

Rapport N°.....

Pascal PEETERSEM Agent 2003

Installateur

Nom : l

TVA : BE0568802456

Adresse: Chaussée de heusy 202 4800 Verviers


Signature :

Propriétaire

Nom :

Adresse: Rue de tolifaz 39C 4910 Desnié

Signature :

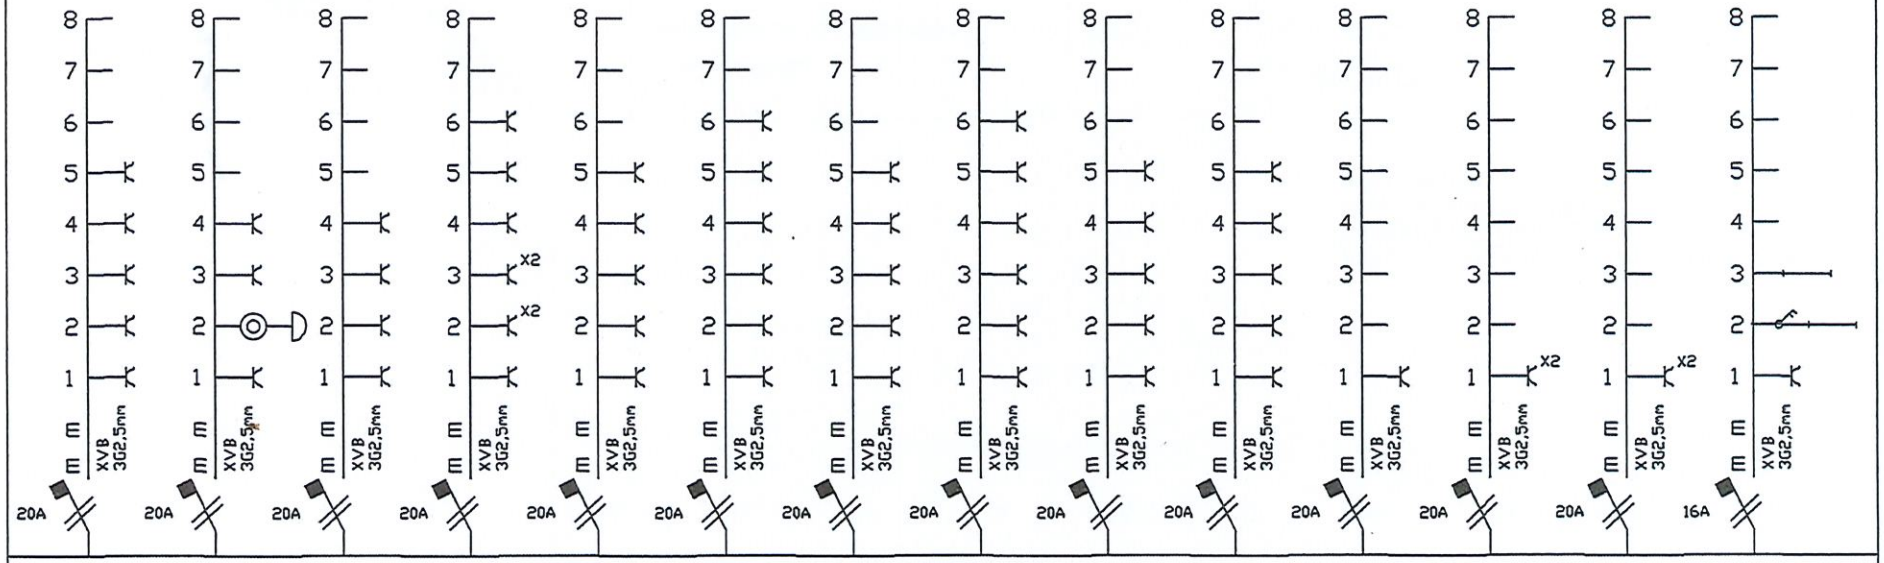

Date du controle: 16 novembre 2015
Adresse de l'installation:
Rue de tolifaz 39C
4910 Desnié

Cachet Organisme de controle agréé

Rapport N°.....

Pascal PEETERS
Agent 2866

Installateur

Nom :

TVA : BE0568802456

Adresse: Chaussée de heusy 202 4800 Verviers


Signature :

Propriétaire

Nom :


Adresse: Rue de tolifaz 39C 4910 Desnié

Signature :

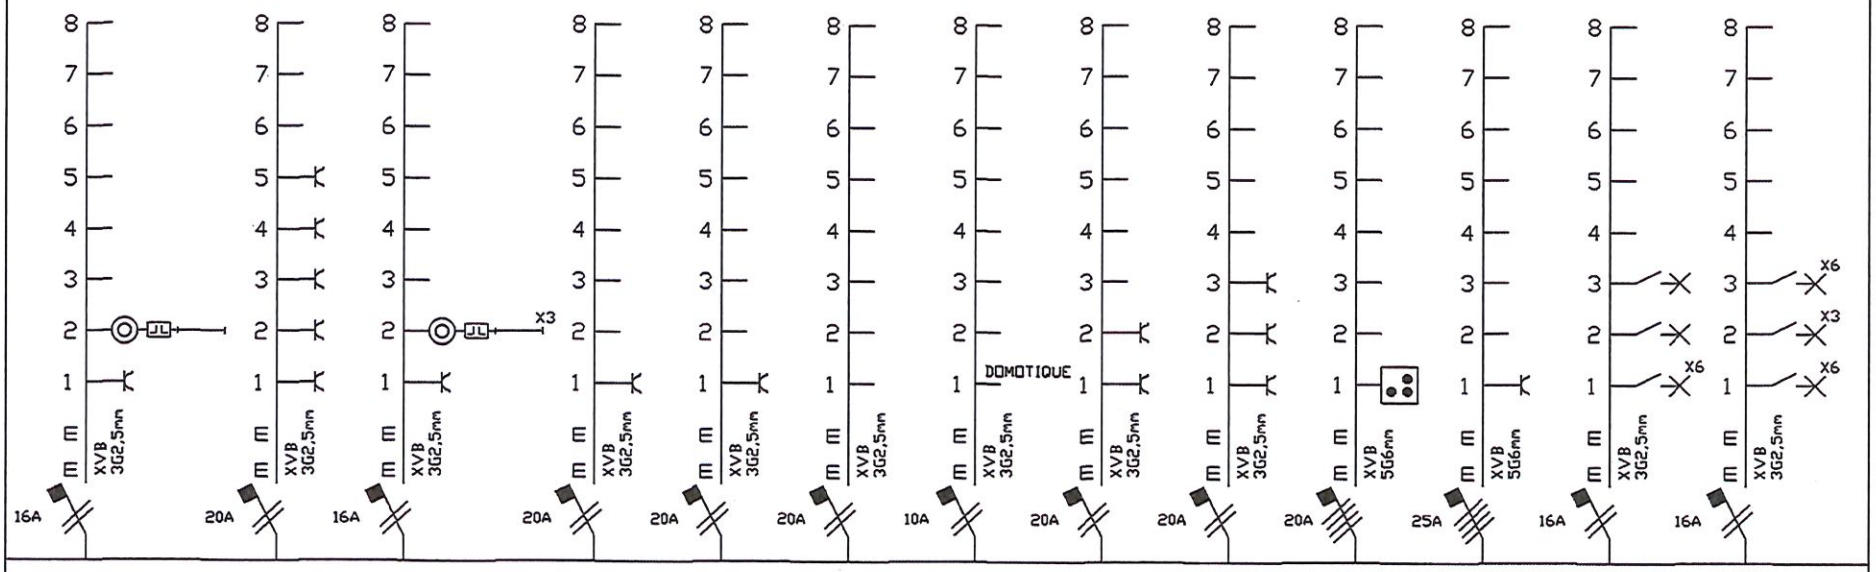

Date du controle: 16 novembre 2015
Adresse de l'installation:
Rue de tolifaz 39C
4910 Desnié

Cachet Organisme de controle agréé	Installateur	Propriétaire
Rapport N°.....	Nom :	Nom :
Pascal PEETERSEM Agent BSCS	TVA : BE0568802456	Adresse: Rue de tolifaz 39C 4910 Desnié
	Adresse: Chaussée de heusy 202 4800 Verviers	Signature :
	Signature :	

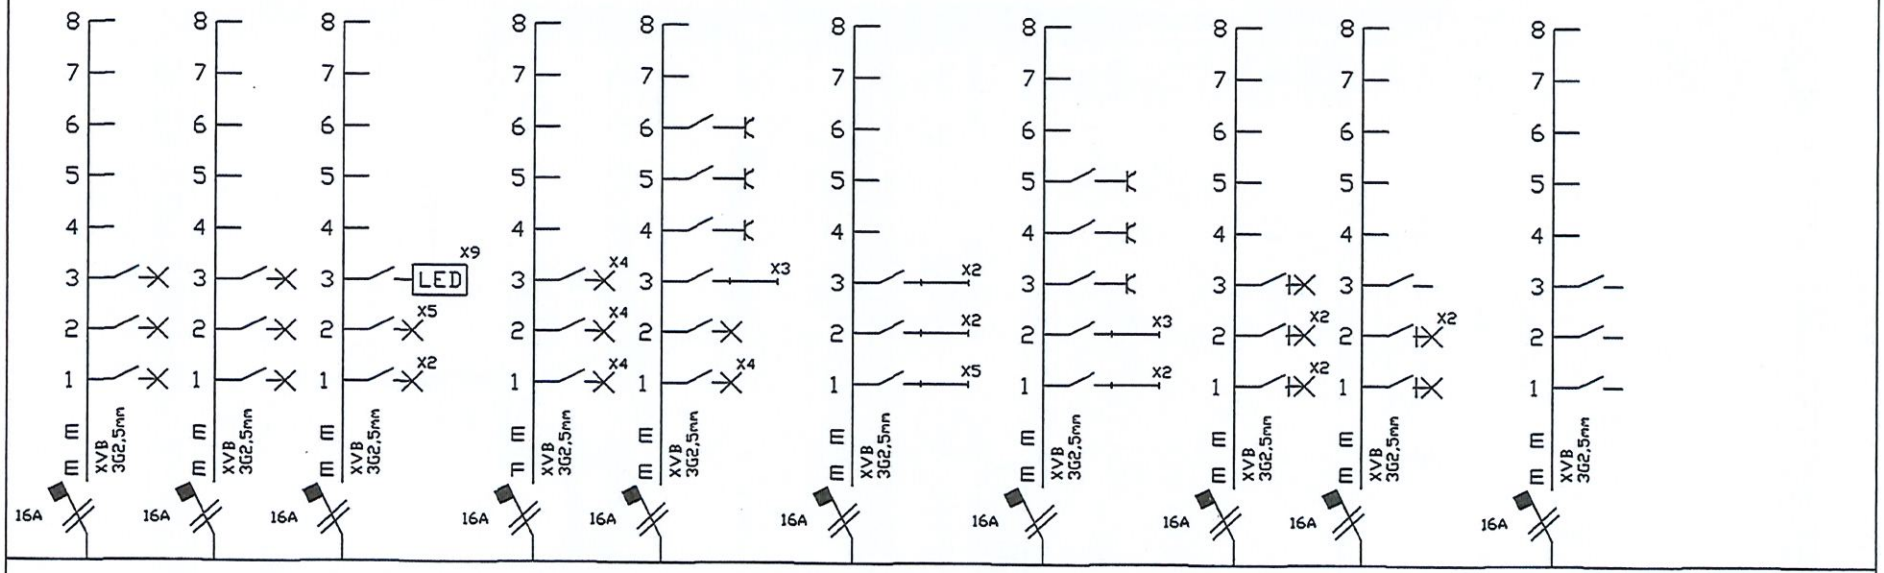

42 42 43 44 45 46 47 48 49 50

Date du controle: 16 novembre 2015
Adresse de l'installation:
Rue de tolifaz 39C
4910 Desnié

Cachet Organisme de controle agréé

Rapport N°.....

Pascal REETERSEM Agent 2933

Installateur

Nom :

TVA : BE0568802456

Adresse: Chaussée de heusy 202 4800 Verviers


Signature :

Propriétaire

Nom :

Adresse: Rue de tolifaz 39C 4910 Desnié


Signature :

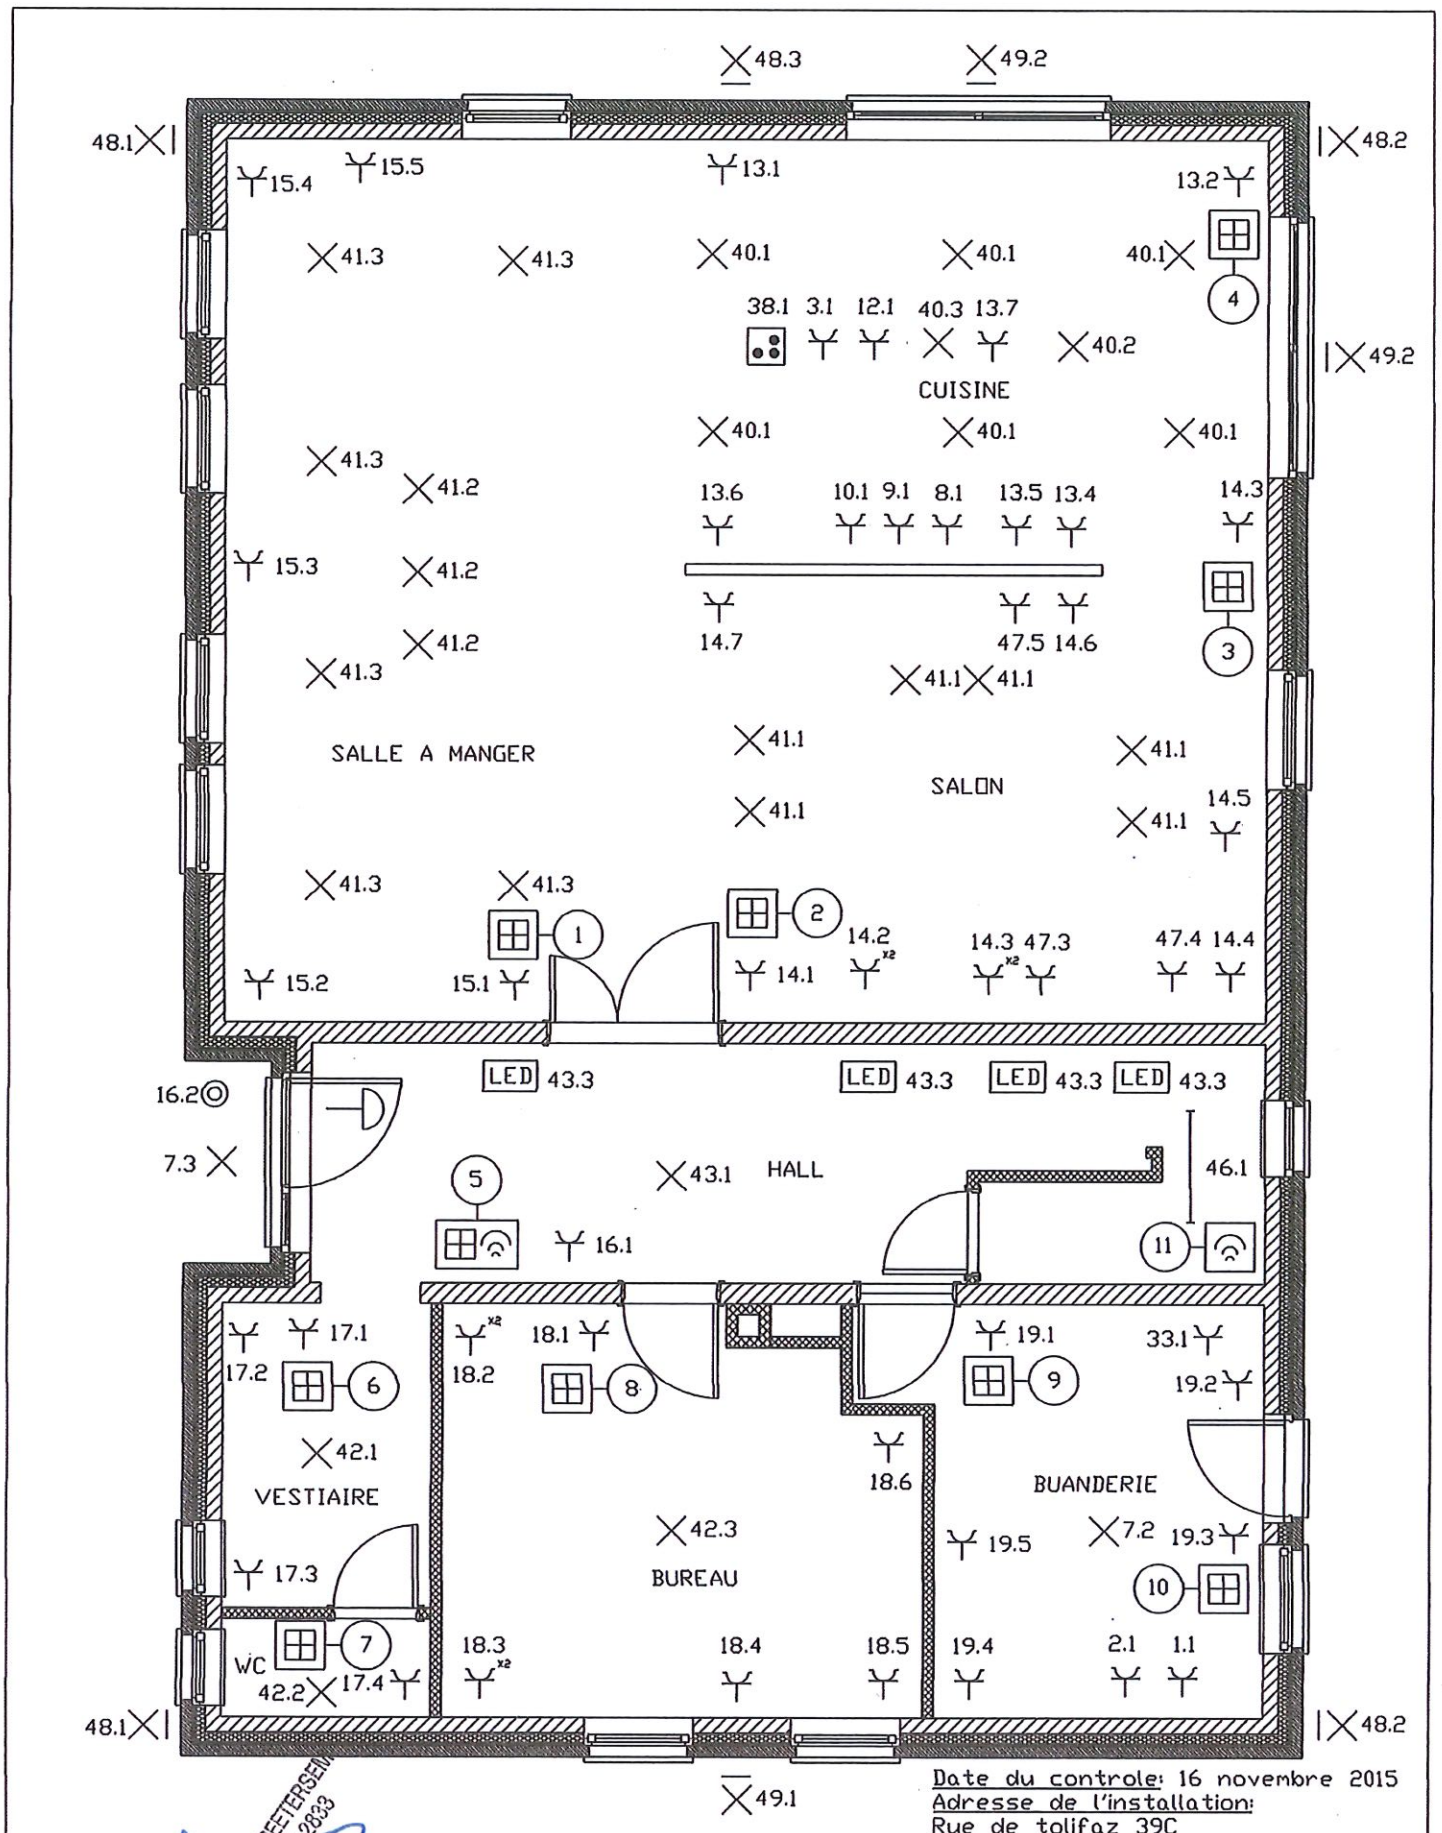

Date du controle: 16 novembre 2015
Adresse de l'installation:
Rue de tolifaz 39C
4910 Desnié

Pascal PEETERSEN
Agréé 2833


REZ DE CHAUSSEE

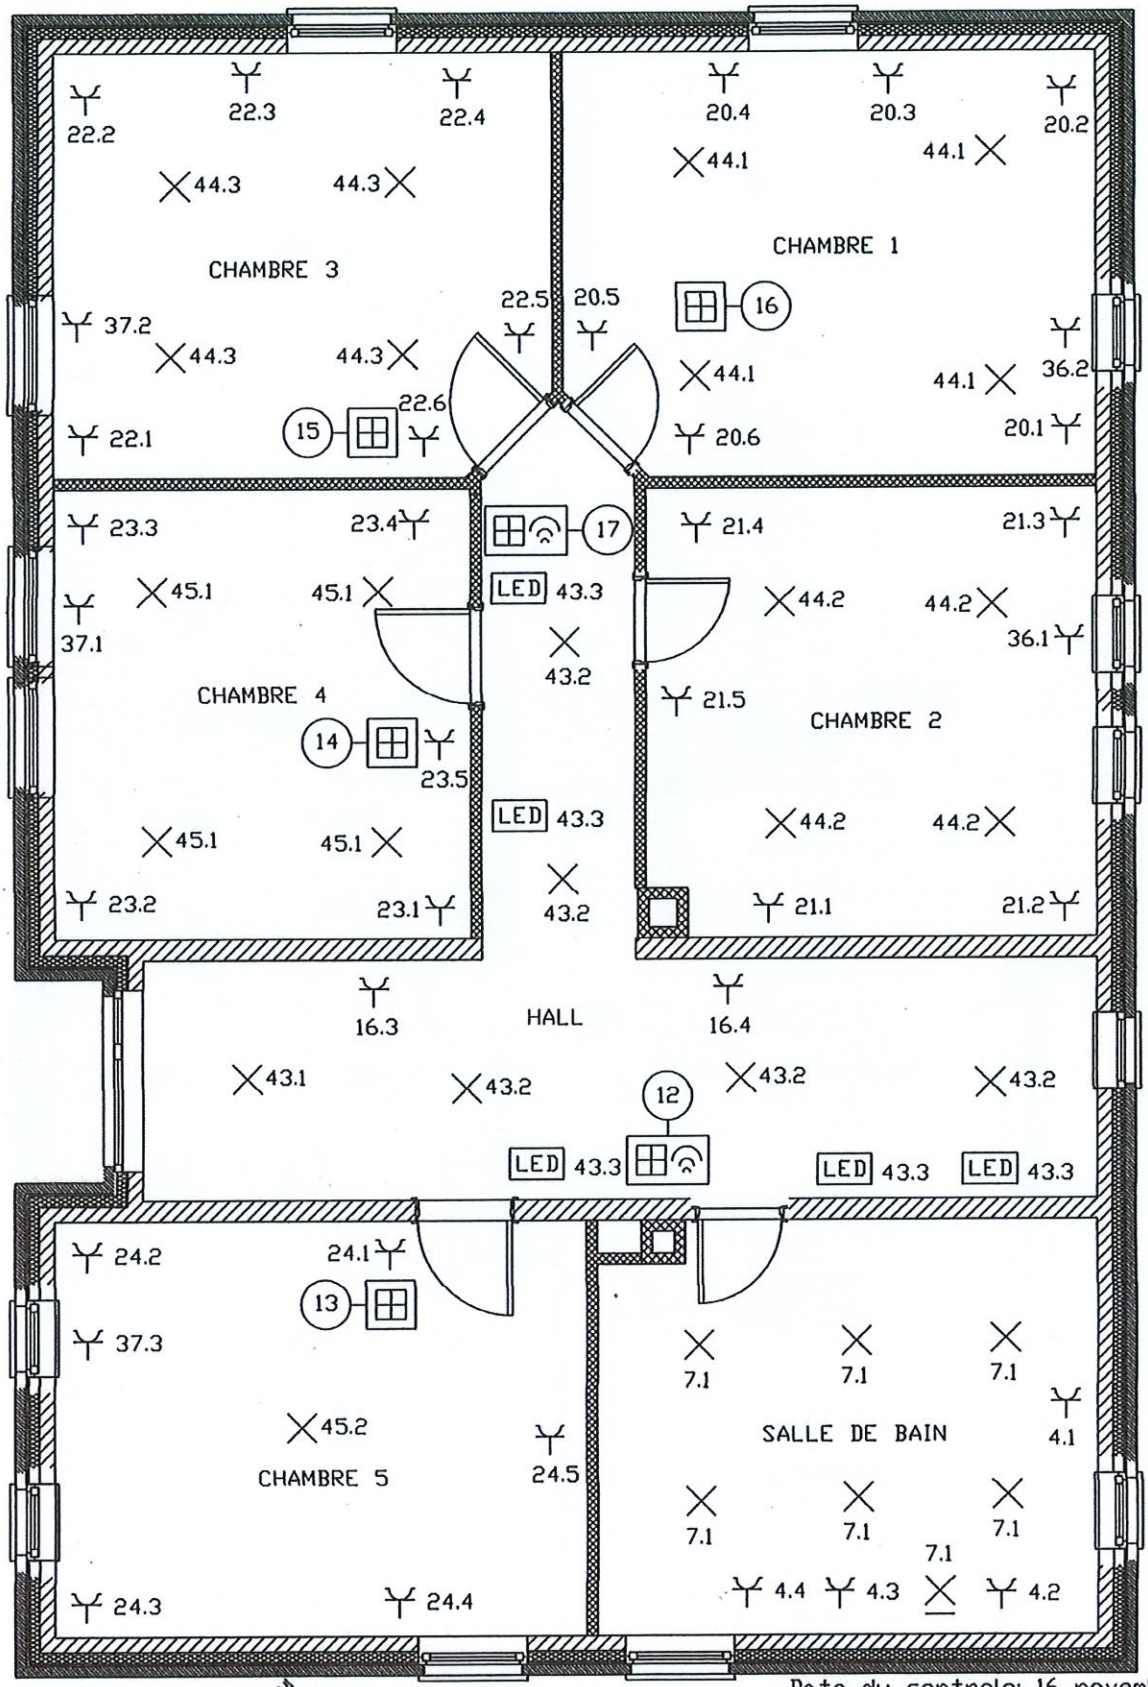

Date du controle: 16 novembre 2015
Adresse de l'installation:
Rue de tolifaz 39C
4910 Desnié


PASCAL PEETERSEM
Expert 2333

ETAGE

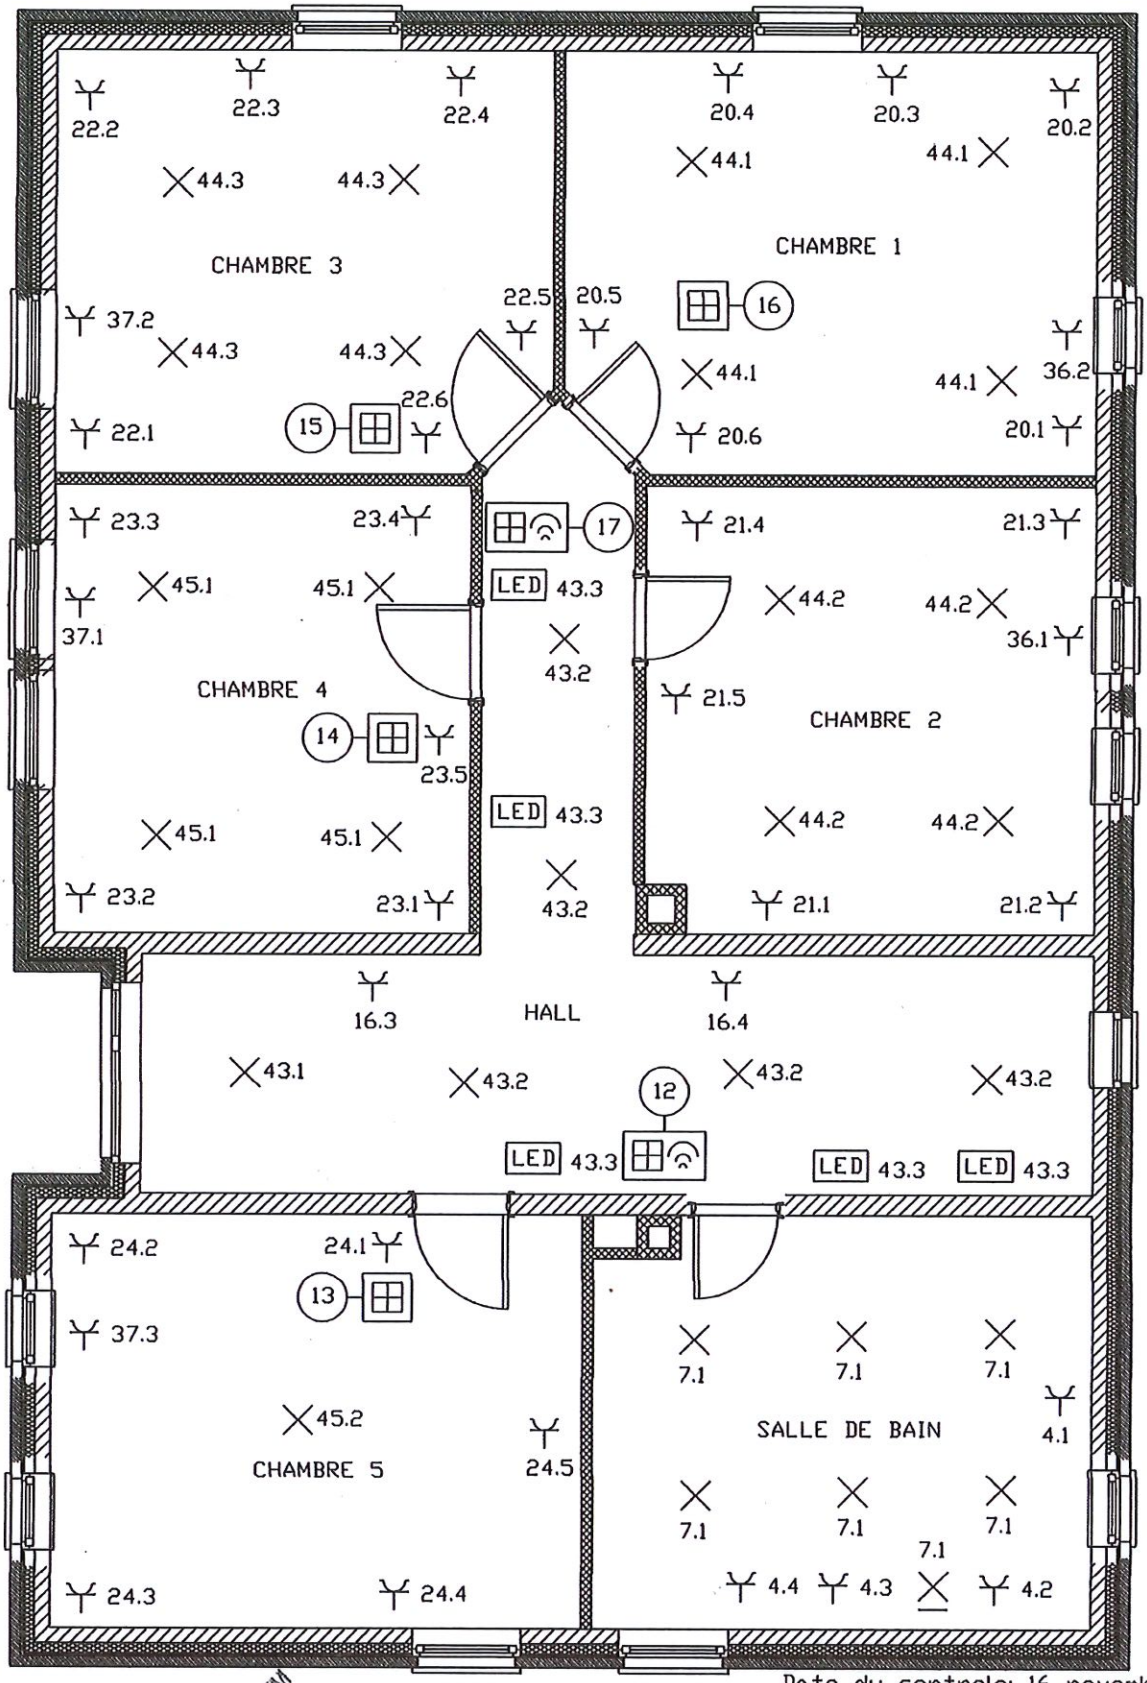

Date du controle: 16 novembre 2015
Adresse de l'installation:
Rue de tolifaz 39C
4910 Desnié


ETAGE

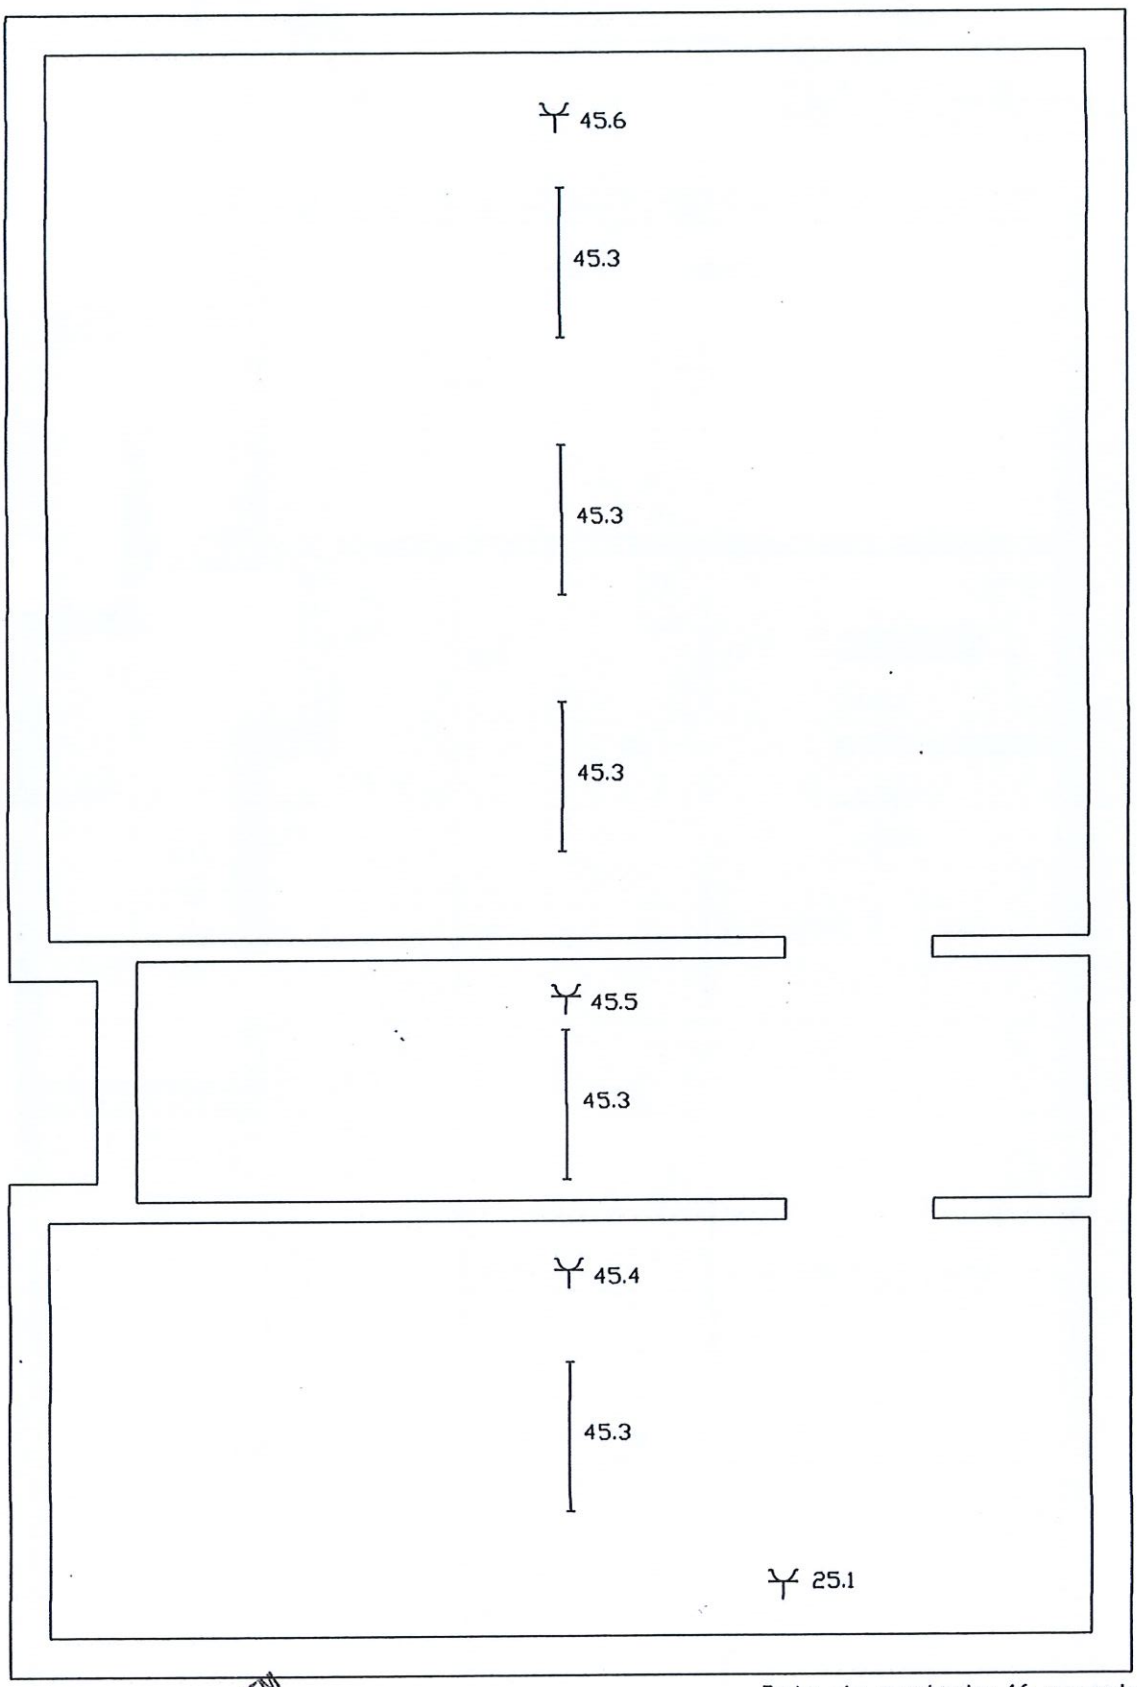

Pascal PEETERSEM
Agent 2593

Date du controle: 16 novembre 2015
Adresse de l'installation:
Rue de tolifaz 39C
4910 Desnié

GRENIER

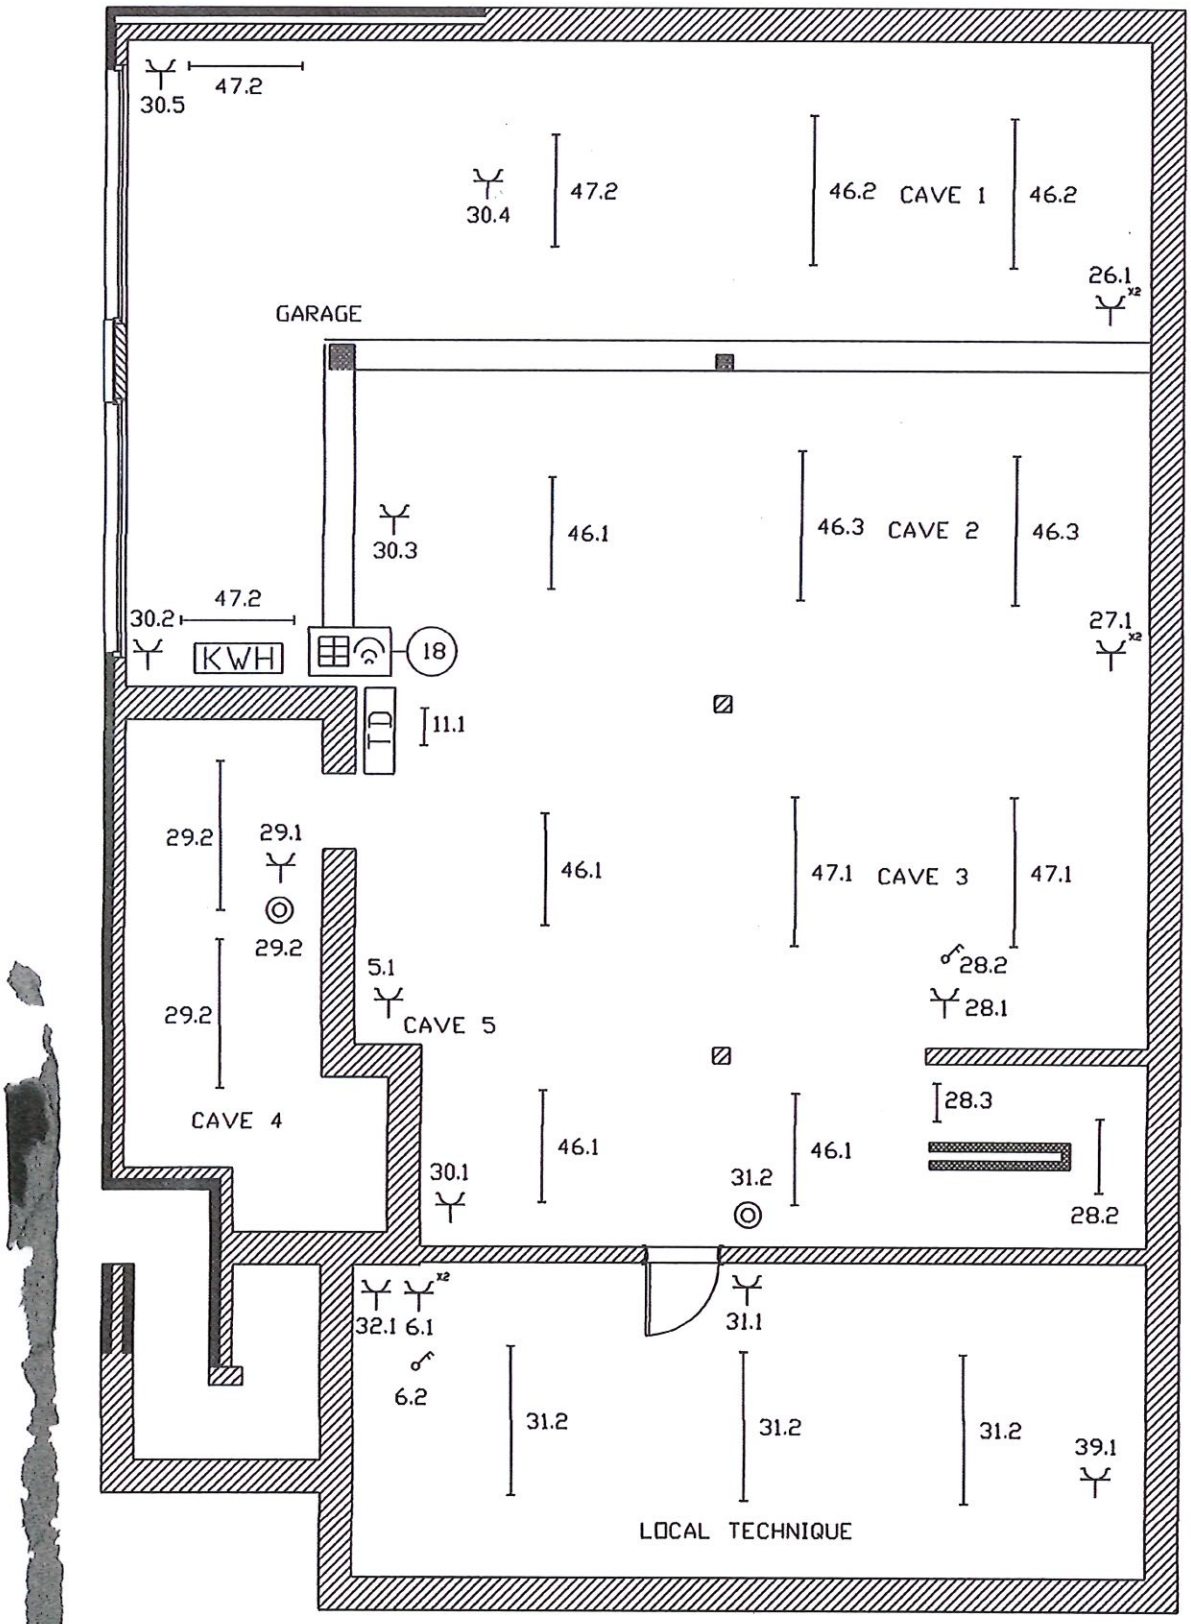

Date du controle: 16 novembre 2015
Adresse de l'installation:
Rue de tolifaz 39C
4910 Desnié

Pascal PEETERSEM
Agent 2833

CAVE