


Echelle: 1:1000

Echelle: 1:1000

Capakey	Adresse	Identifié par
63072H0402/00H002	Rue Silvela 59, 4900 Spa	Capakey

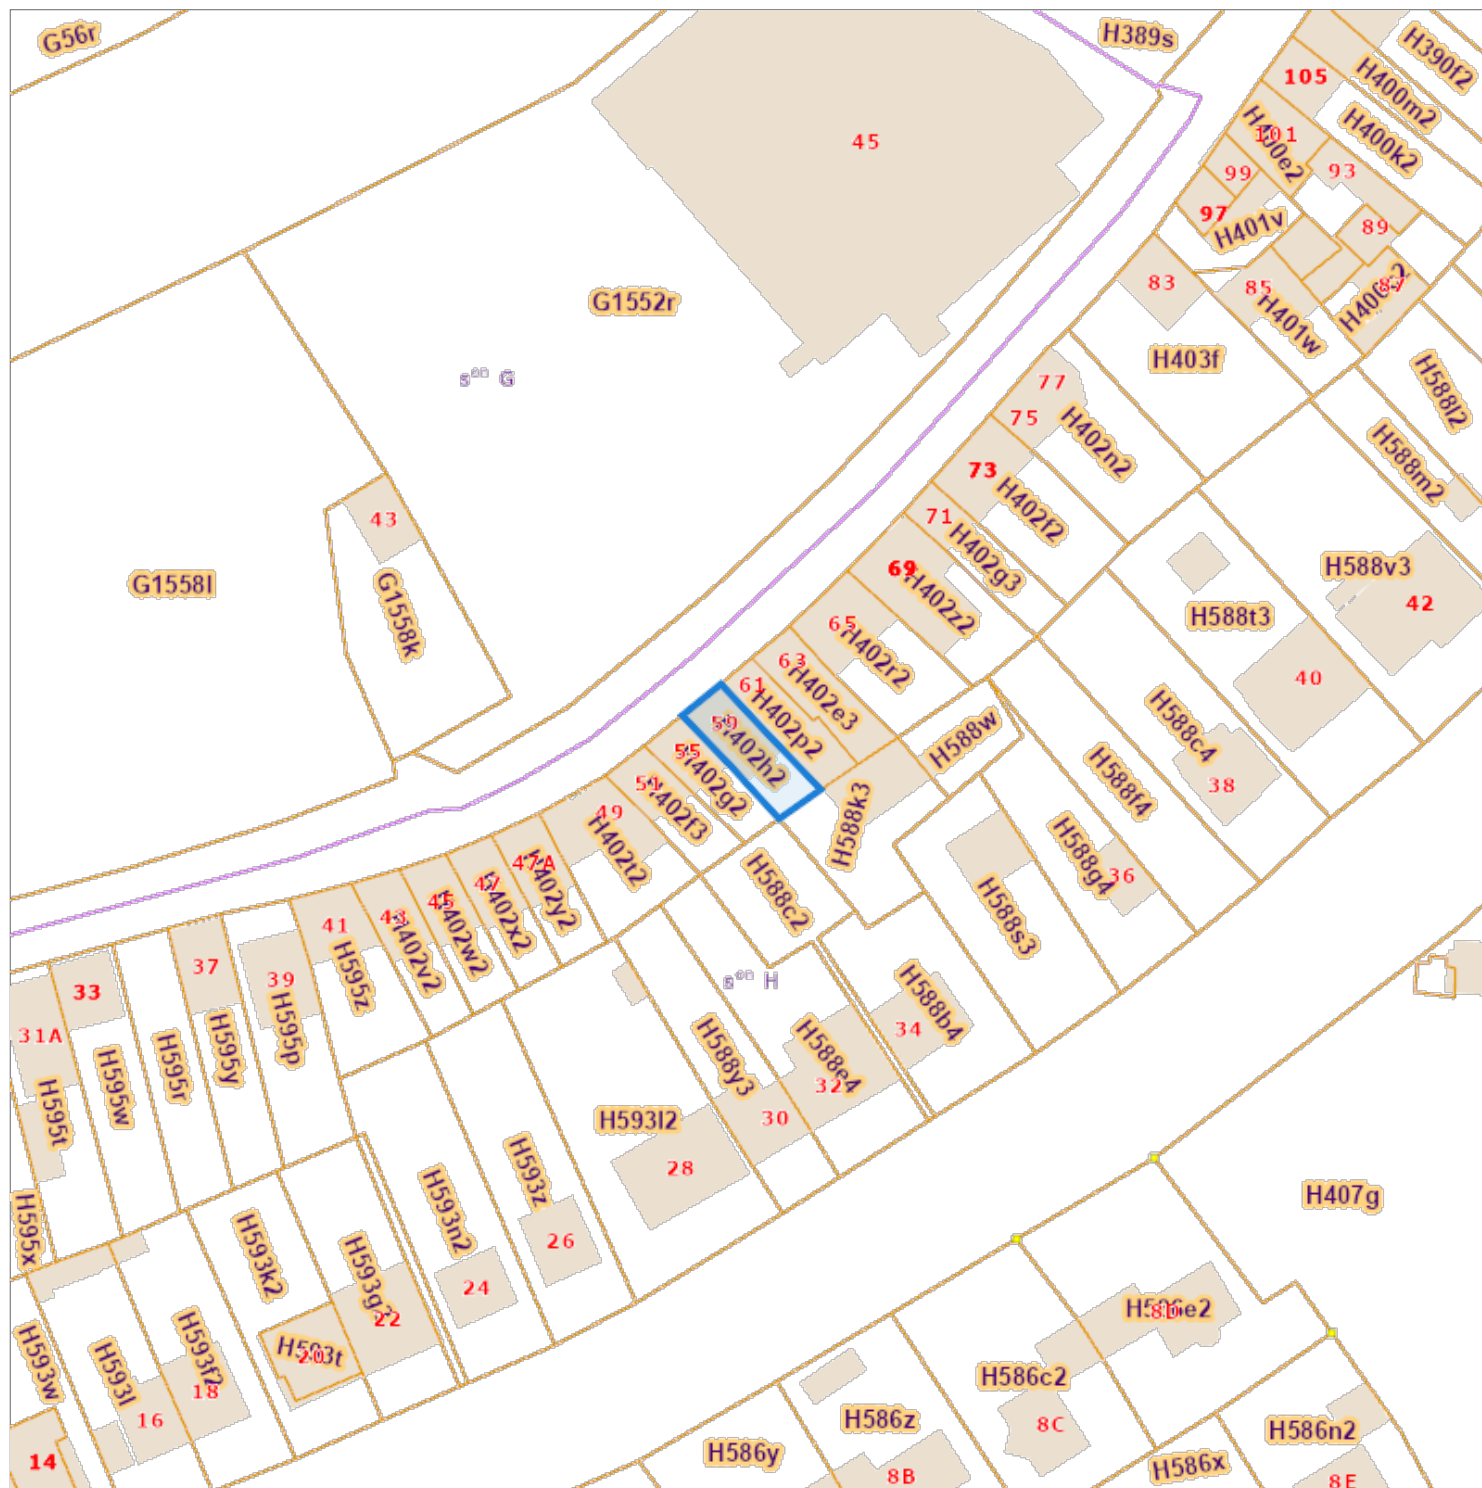

L'AAPD, producteur de la banque de données contenant ces données bénéficie des droits de propriété intellectuelle mentionnés dans la loi du 30 juin 1994 concernant les droits d'auteur et droits voisins.