

Opzoeking kadaster


Meest recente toestand

Referentie van het dossier: 02-000186/006

Percelen:

Schaal: 1:1000

Capakey	Adres	Geïdentificeerd door
13302D0687/00K000	Ernest Claesstraat 64(120)(A1/120/), 2200 Herentals	Capakey

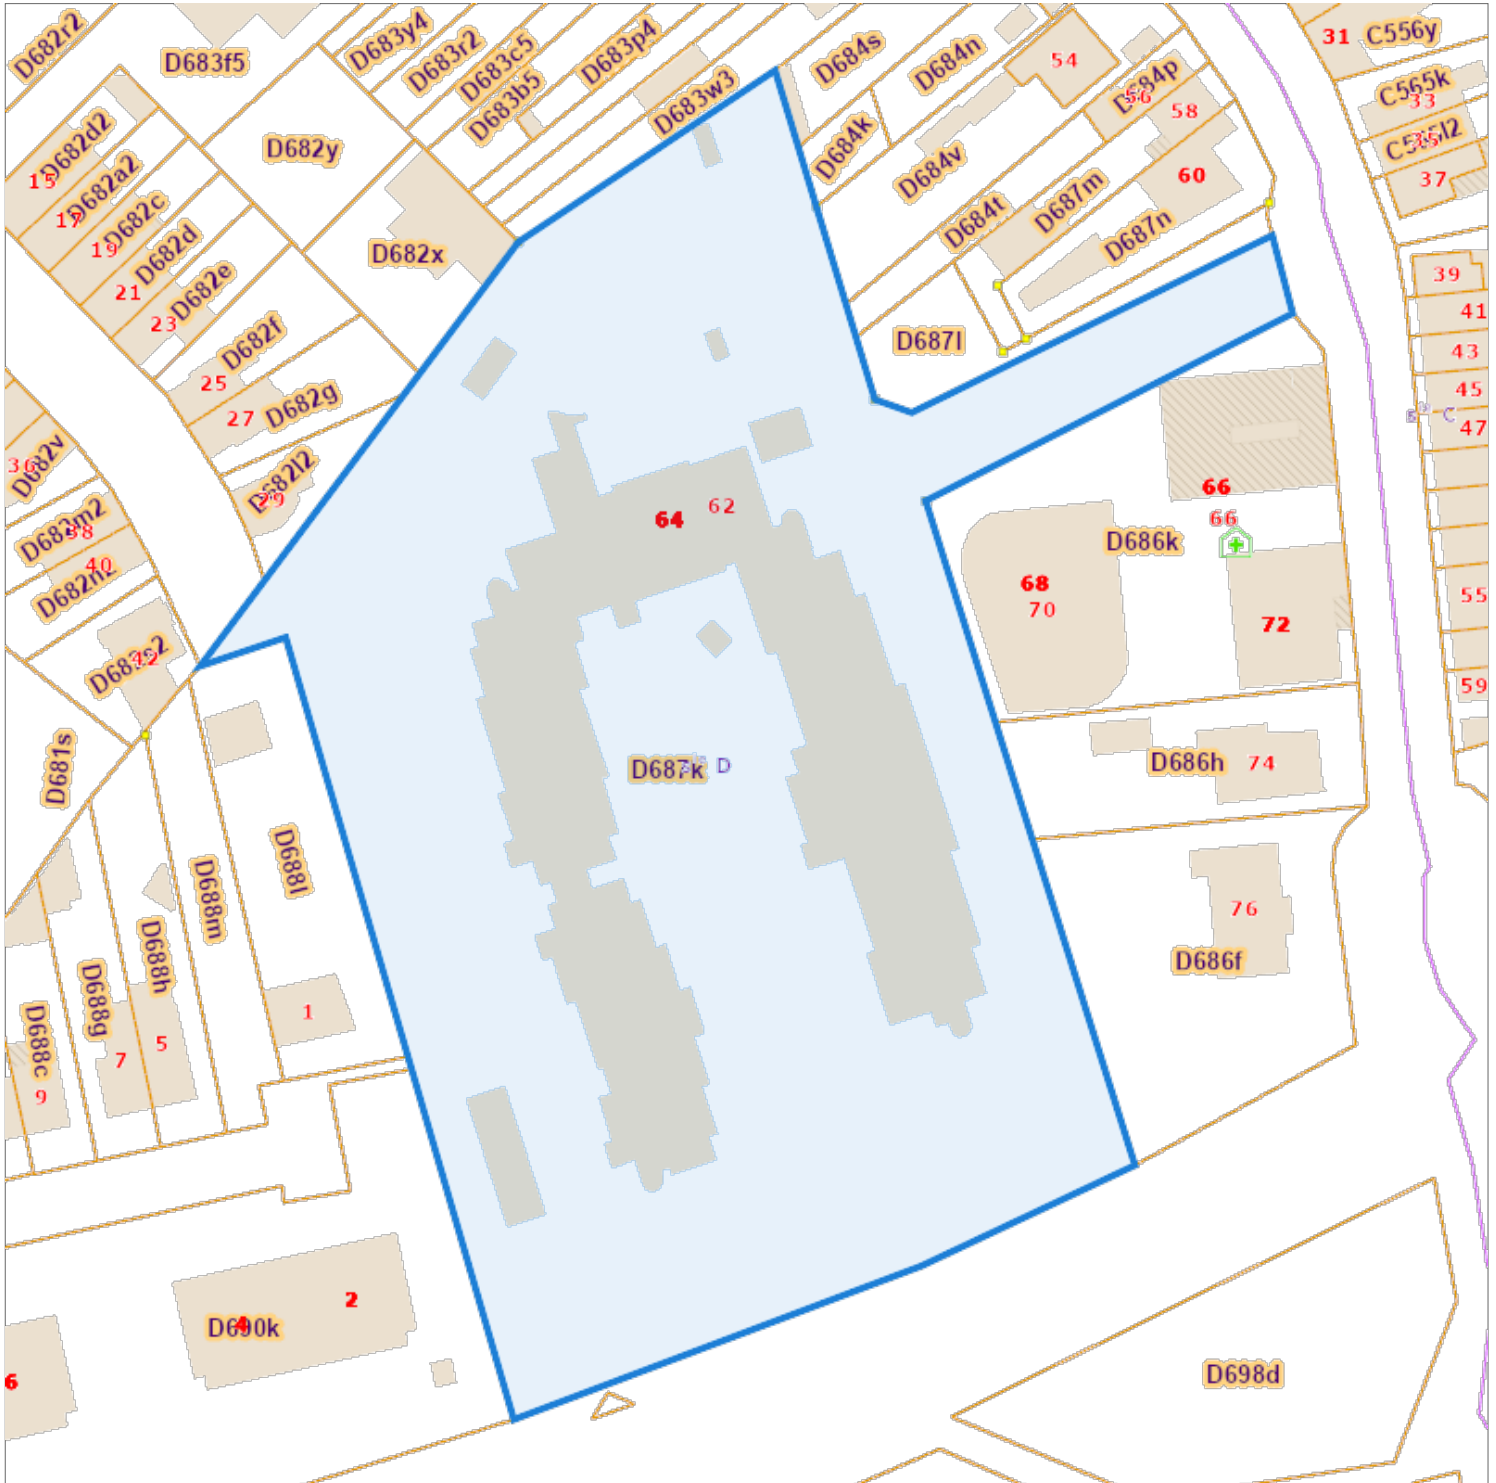

De AAPD, producent van de databank waarin deze gegevens zijn opgenomen, aanvaardt de intellectuele eigendomsrechten vermeld in de wet van 30 juni 1994 betreffende het auteursrecht en de naburige rechten.