

Voor ons JEAN VERBIST notaris te Geel.  
Is verschenen

[Redacted name]

Welke komparant bij deze verklaart dat hij eigenaar is van  
a) Grond te Geel aan de Groenstraat wijk F deel van nummer 717c groot volgens meting zevenentwintig aren drieënveertig centiaren.  
b) Grond te Geel aan Groenhuis wijk F deel van nummer 717c groot volgens meting drieëntwintig aren negenendertig centiaren.  
c) Grond te Geel aan de Groenstraat wijk E nummer 403h groot volgens meting vijfendertig aren negenenzeventig centiaren. ingevolge akt van gift met ouderlijke verdeling verleden voor notaris Verbist te Geel op vier april negentien honderd zeventenvijftig geregistreerd; overgeschreven op het hypotheekkantoor te Turnhout op twintig mei daaropvolgende deel vierduizend driehonderd drieënveertig nummer drie.

Dat deze eigendommen verkaveld werden zoals aangeduid op het hierbijgevoegd verkavelingsplan, welke verkavelingen goedgekeurd werden door het college van burgemeester en schepenen der gemeente Geel in zitting van eenentwintig december negentienhonderd eenentachtig op het advies van de gemachtigde ambte naar van het bestuur voor Stedebouw en Ruimtelijke Ordening de dato tien december negentienhonderd eenentachtig met referentienummers 034/1137 en 034/1140.

De beslissingen van het college van burgemeester en schepenen, de verkavelingsplannen alsmede de erbij horende stedenbouwkundige voorschriften zullen aan de tegenwoordige gehecht blijven en er samen mede geregistreerd worden.

De ondergetekende notaris bevestigt dat de namen, voornamen, datum en plaats van geboorte van de verschijner gelijkvormig zijn aan de akten van de burgerlijken stand.

Waarvan akt

Gedaan en verleden te Geel ten onze kantore op eenendertig augustus negentienhonderd tweeëntachtig.

En heeft de verschijner na gedane voorlezing, met ons notaris getekend.

[Redacted signature area]



G 144385

1 FC

06 SEP 1982  
gea Verzending(en)  
Reg. 5 d 159 tel. 57 vak 6  
225F  
ENGELLEN J.

oprening van bestaande gemeentelijke verkeerswegen  
1 werd onderaan... aan dat...  
(5)

GEMEENTE: Geel

Sie en nr.: E 403H

Opp.:

Verkavelings-ontwerp

Schaal: 1/500 De opgegeven maten en opp. zijn benaderend.

Huidige aard: Hooiland


Reliëf: Vlak - horizontaal

Voorzieningen: Gas, waterl., electr.



16,95 (aanboder)

- 76,38 -

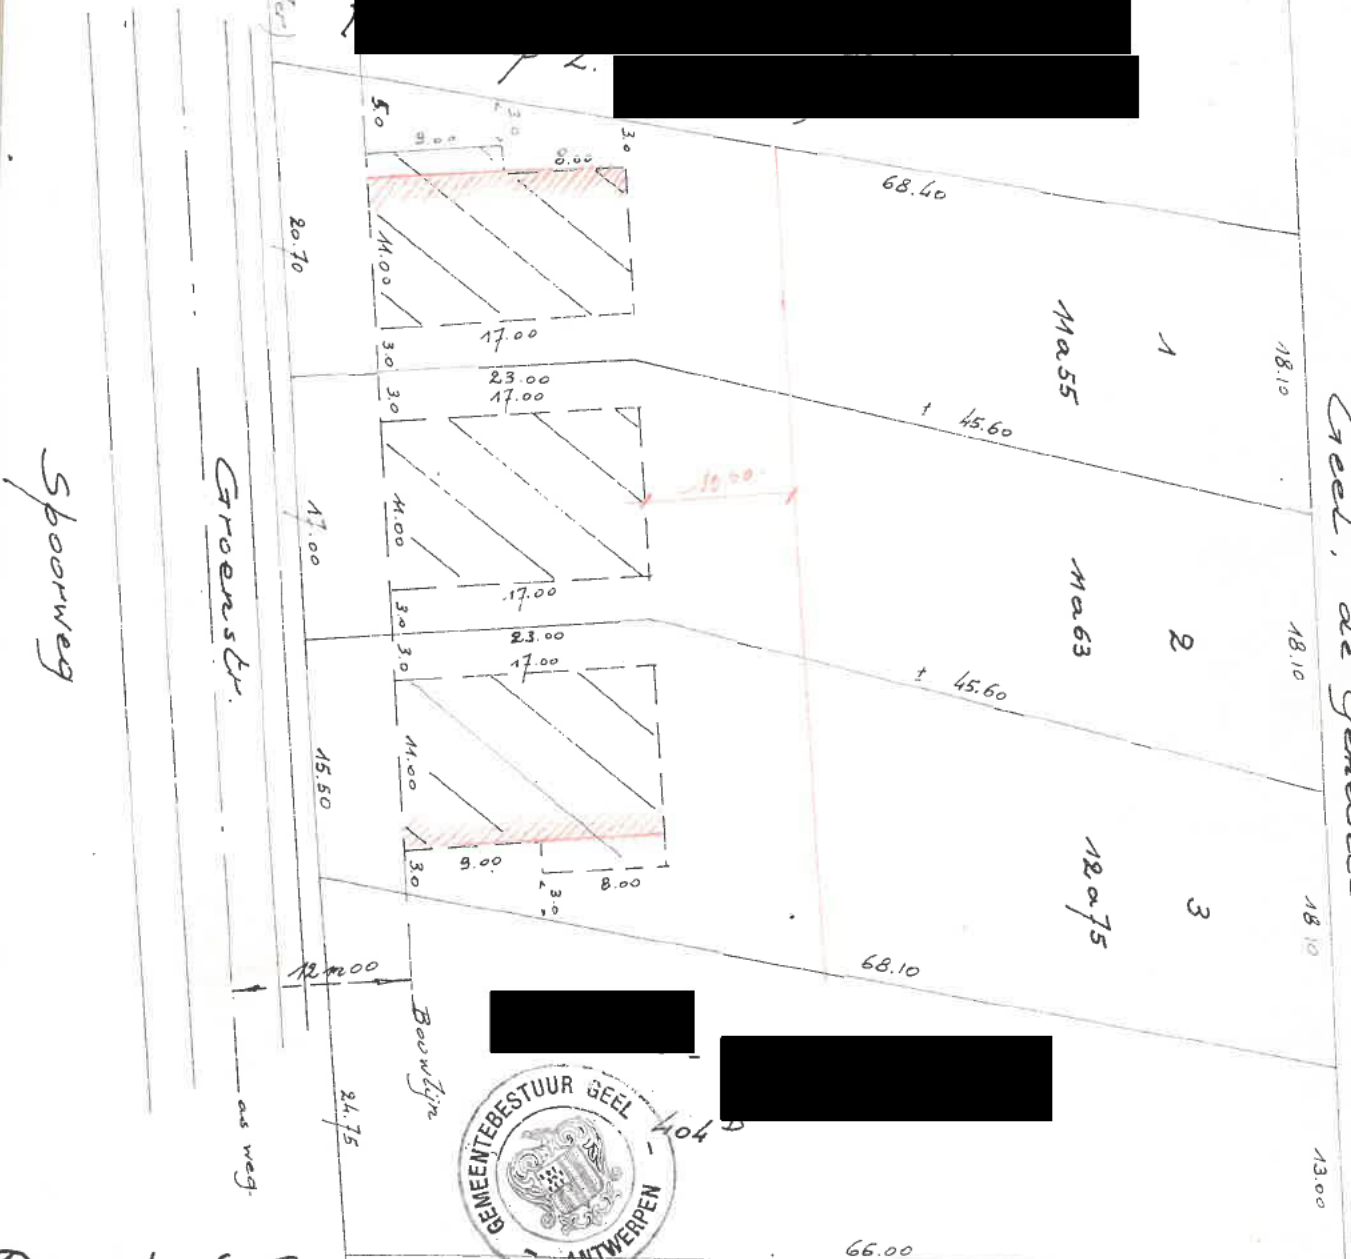


Dwarsproef Groenstr.:

Goedgekeurd in zitting van het Schepencollege dd. 21/12/94

GEEL,

opgemeten door ondergetekende landmeter m.s.o.g.

ZWISSELBERGER L.

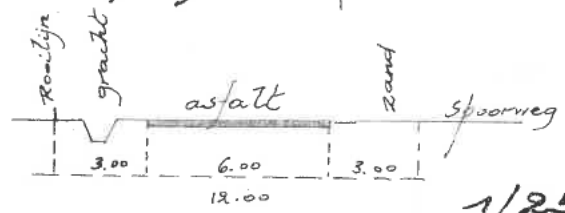

1/250

Artikel 2. (1) De verkaveling mag...

...