

Klantverantw.:

Opdrachtnr.:

Klantnr.:

Cont.pers.:

Fax: -

GSM: -

e-mail: -

ProKo.: LS01

Verslagnr.: 6102650

Voorl. verslagnr.:

Datum: 20/09/2023



INSP-205



OCB vzw

Member of OCB Group

Klant / Opdrachtgever:

Afdeling: ELE

VERSLAG VAN CONTROLE VAN EEN ELEKTRISCHE INSTALLATIE OP LS OF ZLS

(Boek 1 van KB 08/09/2019) - Algemene Directie Energie

(uitgevoerd onder BELAC accreditatie INSP-205 volgens procedure QPRO/ELE/001, §7.3)

IDENTIFICATIE

Erkend organisme: OCB vzw, Kon. Astridlaan 60, Kontich 2550, BE0404.312.034

Agent-bezoeker: 485

Eigenaar/beheerder/uitbater: Naam: -

Adres: DR VAN DE PERRESTRAAT 7 C GEEL

Installateur/verantw. werk: Naam: ONBEKEND

Adres: ONBEKEND

B.T.W.: ONBEKEND

Adres installatie: VANSANT EMMA DR VAN DE PERRESTRAAT 7 C GEEL
2440

Private HS-cabine:

NEE

Type installatie: appartement

Toestel/Install. ID:

EAN nr.: 541448820055792330

Netbeheerder: Fluvius

Teller nr.:

Nachtteller nr.:

CONTROLE

Basis: KB van 8/09/2019 tot vaststelling van Boek 1 betreffende de elektrische installaties op laagspanning en op zeer lage spanning.

Type: controlebezoek (hfst. 6.5)

Installatiedatum: ☐ vóór 01/10/1981 ☒ tussen 01/10/1981 en 01/06/2020 ☐ tussen 01/06/2020 en 01/06/2023 ☐ vanaf 01/06/2023

Afwijkingen: deel 8 Boek 1 : toegepast en punt 1 van onderafdeling 6.5.8.1: toegepast

Datum: 14/09/2023

Volgende controle binnen 300 maand of uiterlijk voor 30/09/2048

Inhoud: Tenzij anders vermeld, maken de toestellen en apparaten aangesloten op de vaste installatie geen deel uit van de controle.

Het onderzoek beperkt zich tot de gemakkelijk toegankelijke, bereikbare en zichtbare delen van de installatie en sluit verborgen delen, zoals achter nissen, valse plafonds, e.d. uit.

INSTALLATIE

Spanning: aanwezig

Aansluiting: ondergronds

Wachtbuis: niet geplaatst

Isolatieplaat: niet aanwezig

Nom. spanning: 1 x 240V

Max. beveiliging: 40A

Hoofdbeveiliging: DNB

Alg. scheidingsschak.: alg.diff.schakelaar

Meter-bordverbinding: kabeltype: XVB

aantal geleiders: 4

doorsnede: 10 mm²

Voedingsbekabeling: kabeltype: EXVB

aantal geleiders: 4

doorsnede: 50 mm²

Aardverbinding: aard: gemeenschappelijk

bereikbaarheid: in orde - gemeenschap. aardonderbreker is bereikbaar

Aardelektrode: type: lus

sectie: 35 mm²

Diff. schakelaar: algemene: 2p 40A/300mA

bijkomende: 2p 40A/30mA

Eëndraadschema en situatieplan: ☒ zie bijlage

☐ referentie:

Installatie uitgevoerd overeenkomstig schema en plan: in orde

Staat vast of - opgesteld materieel: in orde

Aanwezige bijzondere installaties: ☐ PV ☐ zwembad ☐ sauna

☐ voeding elektrisch voertuig ☐ -

Nog niet geplaatst: ☐ keuken ☐ badkamer ☐ C.V.

☐ verlichting ☐ -

☐ gasmeter ☐ watermeter ☐ hoofd -

☐ bijkomende - equipotentiaal verbinding

Aantal borden: 1

Aantal eindstroombanen, incl reserve:

12

RESULTATEN

Algemene isolatieweerstand: 11 MOhm

Spreidingsweerstand: 5,58 Ohm

Testknop diff.schak.: in orde

Controle foutlus: in orde

Continuïteit PE- en equipotentiaal verbinding: in orde

Bescherming tegen elektrische schokken:

rechtstreekse aanraking: in orde

onrechtstreekse aanraking: in orde

Bescherming tegen overstroom: in orde

Bescherming vast of - opgesteld materieel klasse I: in orde

VASTSTELLINGEN - Nota (N) - Opmerking (O) - Inbreuk (I) - de nummers verwijzen naar de standaard inbreuken

N Geen.

BESLUIT

De elektrische installatie **voldoet** aan de voorschriften van Boek 1 van het koninklijk besluit van 8 september 2019.

De volgende controle moet worden uitgevoerd **uiterlijk op hoger vermelde datum volgende controle**.

De ééndraadschema's en situatieplannen van de installatie werden gedateerd en ondertekend. De ingangsklemmen van de differentieelstroominrichting(en) geplaatst aan het begin van de installatie zijn verzegeld.

Voor de Technisch Directeur,



Ir. G. Croes

RAADGEVINGEN / REGLEMENTAIRE VOORSCHRIFTEN

Lees de reglementaire voorschriften via deze link: https://www.ocb.be/documenten/2020/informatienota_reglementaire_voorschriften.pdf

EENDRADSCHEN

APP. DR. VANDEPERRESTR. 7C
1^{ste} VERDIEP R.


Deze installatie werd gecontroleerd

op 22/04/92

PV nr: 92046624

Neubauer
onderzoeker handtekening


O.C.B.
Onafhankelijk Controle
Bureel v.z.w.
Erkend controle
organisme:
Diksmuidealaan 105
2800 Berchem
Antwerpen

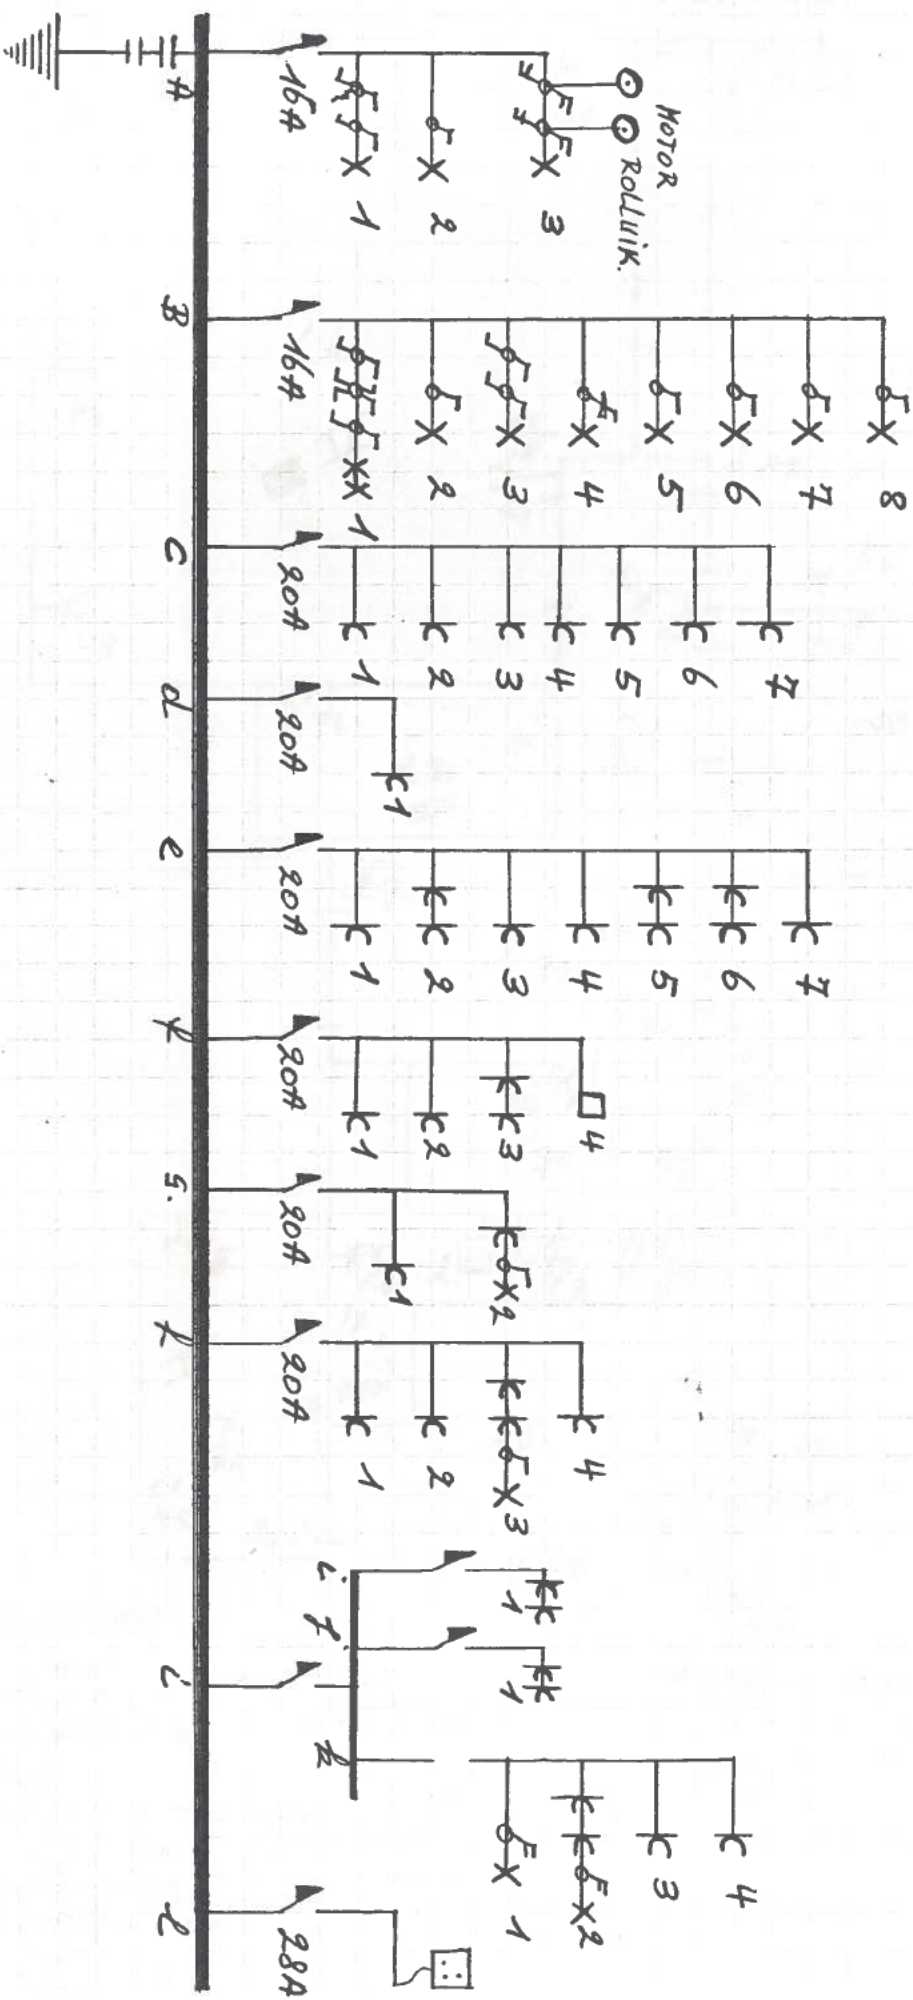

SITUATIESCHETS DR. VANDEPERRESTE. 7C
APP. 1^{er} VERDIEP R.

X A3

TERRAS. VI

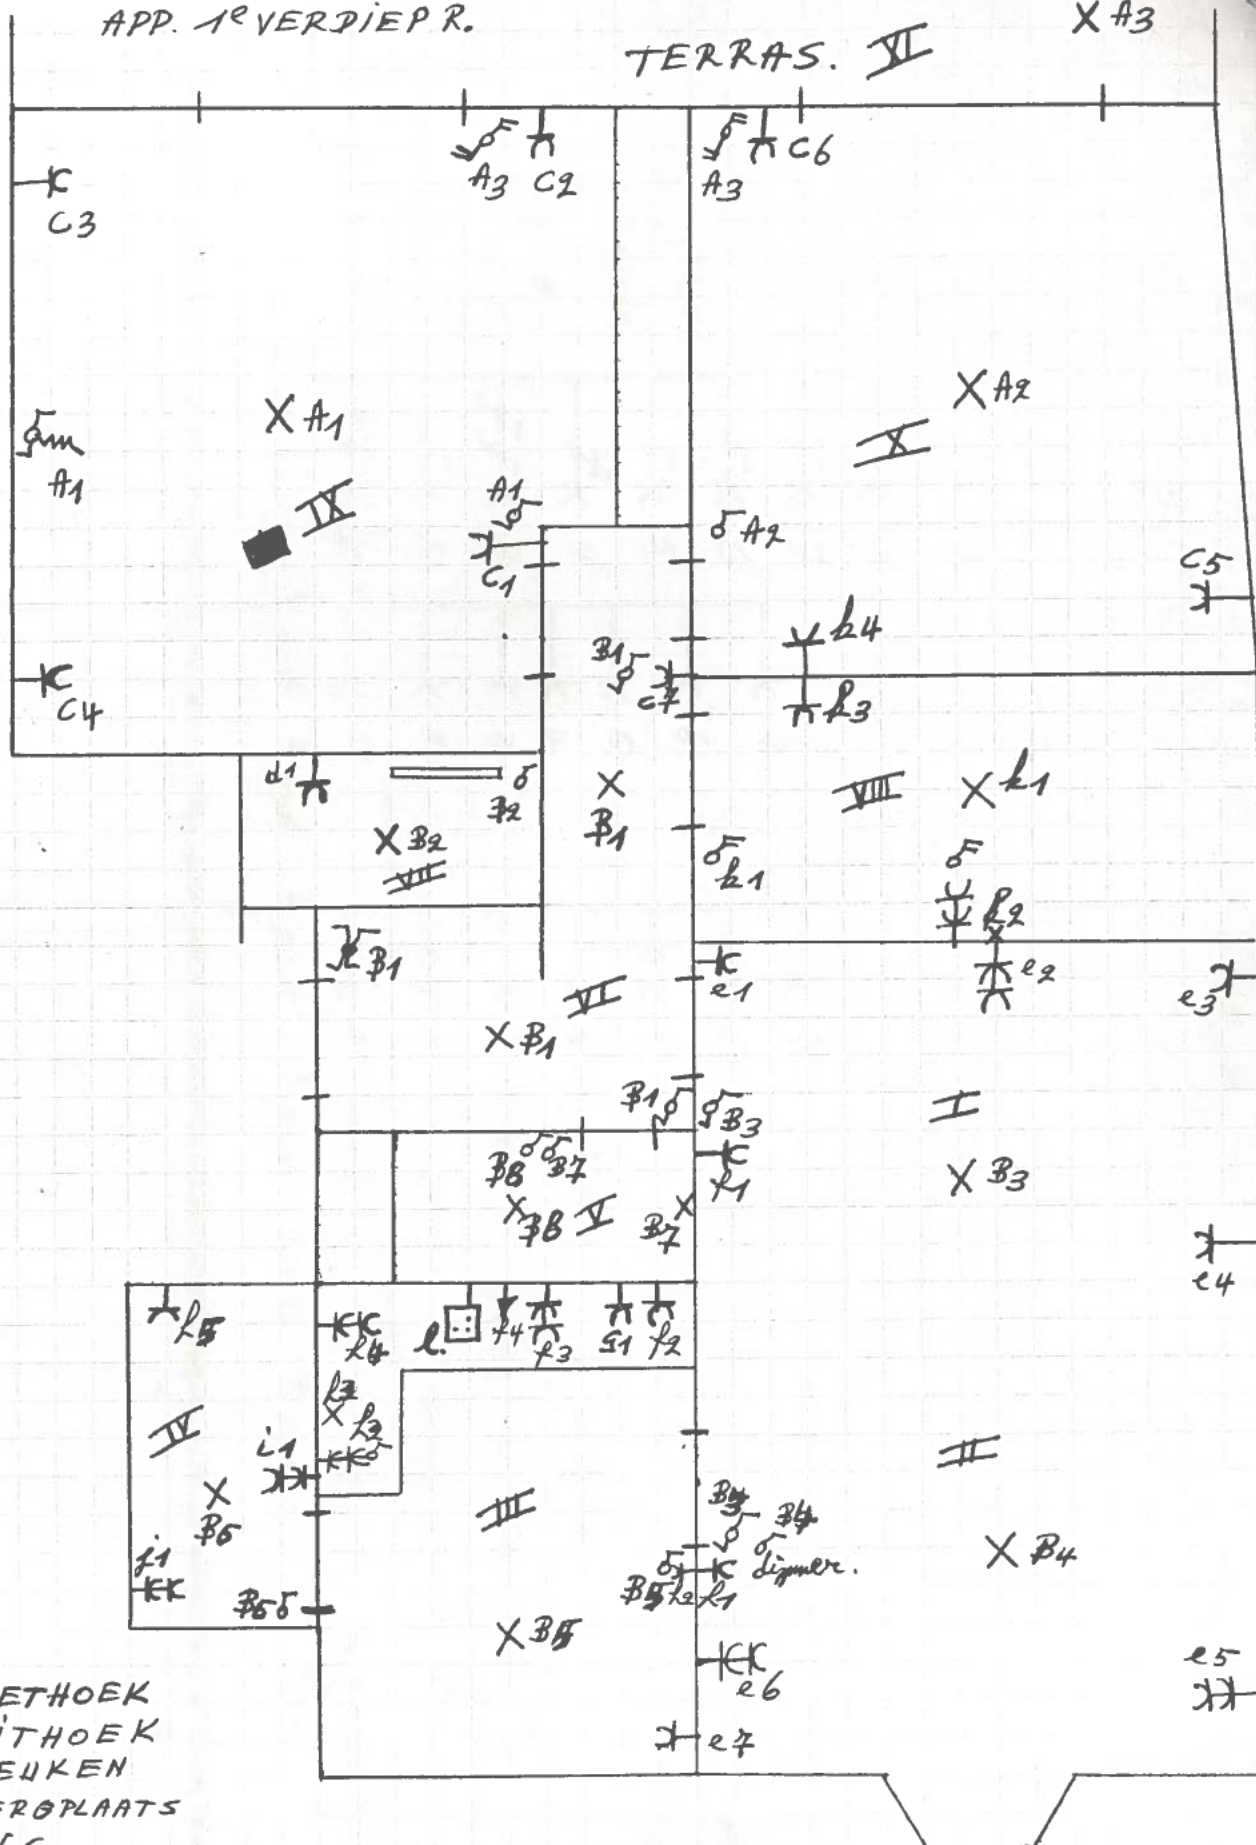

- I EETHOEK
- II ZITHOEK
- III KEUKEN
- IV BERGPLAATS
- V W.C.
- VI INKOMHAL + GANG
- VII C.V. LOKAAL
- VIII BADKAMER
- IX S.L.A.A.P.K.A.M.E.R.
- X " "
- XI TERRAS
- + GARAGE

Deze installatie werd gecontroleerd

op 22/04/92

PV nr: P2046172

Nevelsteen
onderzoeker handtekening



O.C.B.
Onafhankelijk Controle
Bureel v.z.w.

Erkend controle
organisme
Diksmuideaan 305
2600 Berchem
Antwerpen