

①
A 192/02 / pie 1
 Ville de Tournai
 Rue Saint-Martin, 52 - 7500 Tournai
 Contenance (solde/cadastre) : 21a 41ca

SERVITUDE :

Dans la partie 2 de la parcelle cadastrée n° 192/02, une servitude d'égouttage non visible existerait (tuyau enterré sans chambre de visite), au droit et entre les points L5 et L1, sur une largeur présumée de 3 mètres, au profit des parcelles cadastrées n° 179C3, 179F2, 179R2, 179D2, 179Y2 et 178T (?)


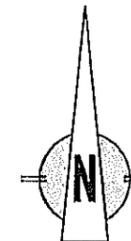


TABLEAU DES COORDONNEES			
Points	X (m)	Y (m)	Description
L1	82820.38	148381.86	Limite
L2	82803.03	148390.76	Limite
L3	82801.85	148388.46	Limite
L4	82738.72	148420.85	Limite
L5	82727.90	148426.14	Limite
L6	82665.27	148457.16	Limite
L7	82669.42	148466.26	Limite
L8	82727.65	148498.06	Limite
L9	82806.11	148396.76	Limite
L10	82807.46	148399.40	Limite
L11	82821.81	148389.78	Limite
B1	82825.72	148409.14	Angle bâtiment
B2	82846.00	148390.65	Angle bâtiment
STA	82840.89	148390.46	Point de station

Coordonnées Lambert 72

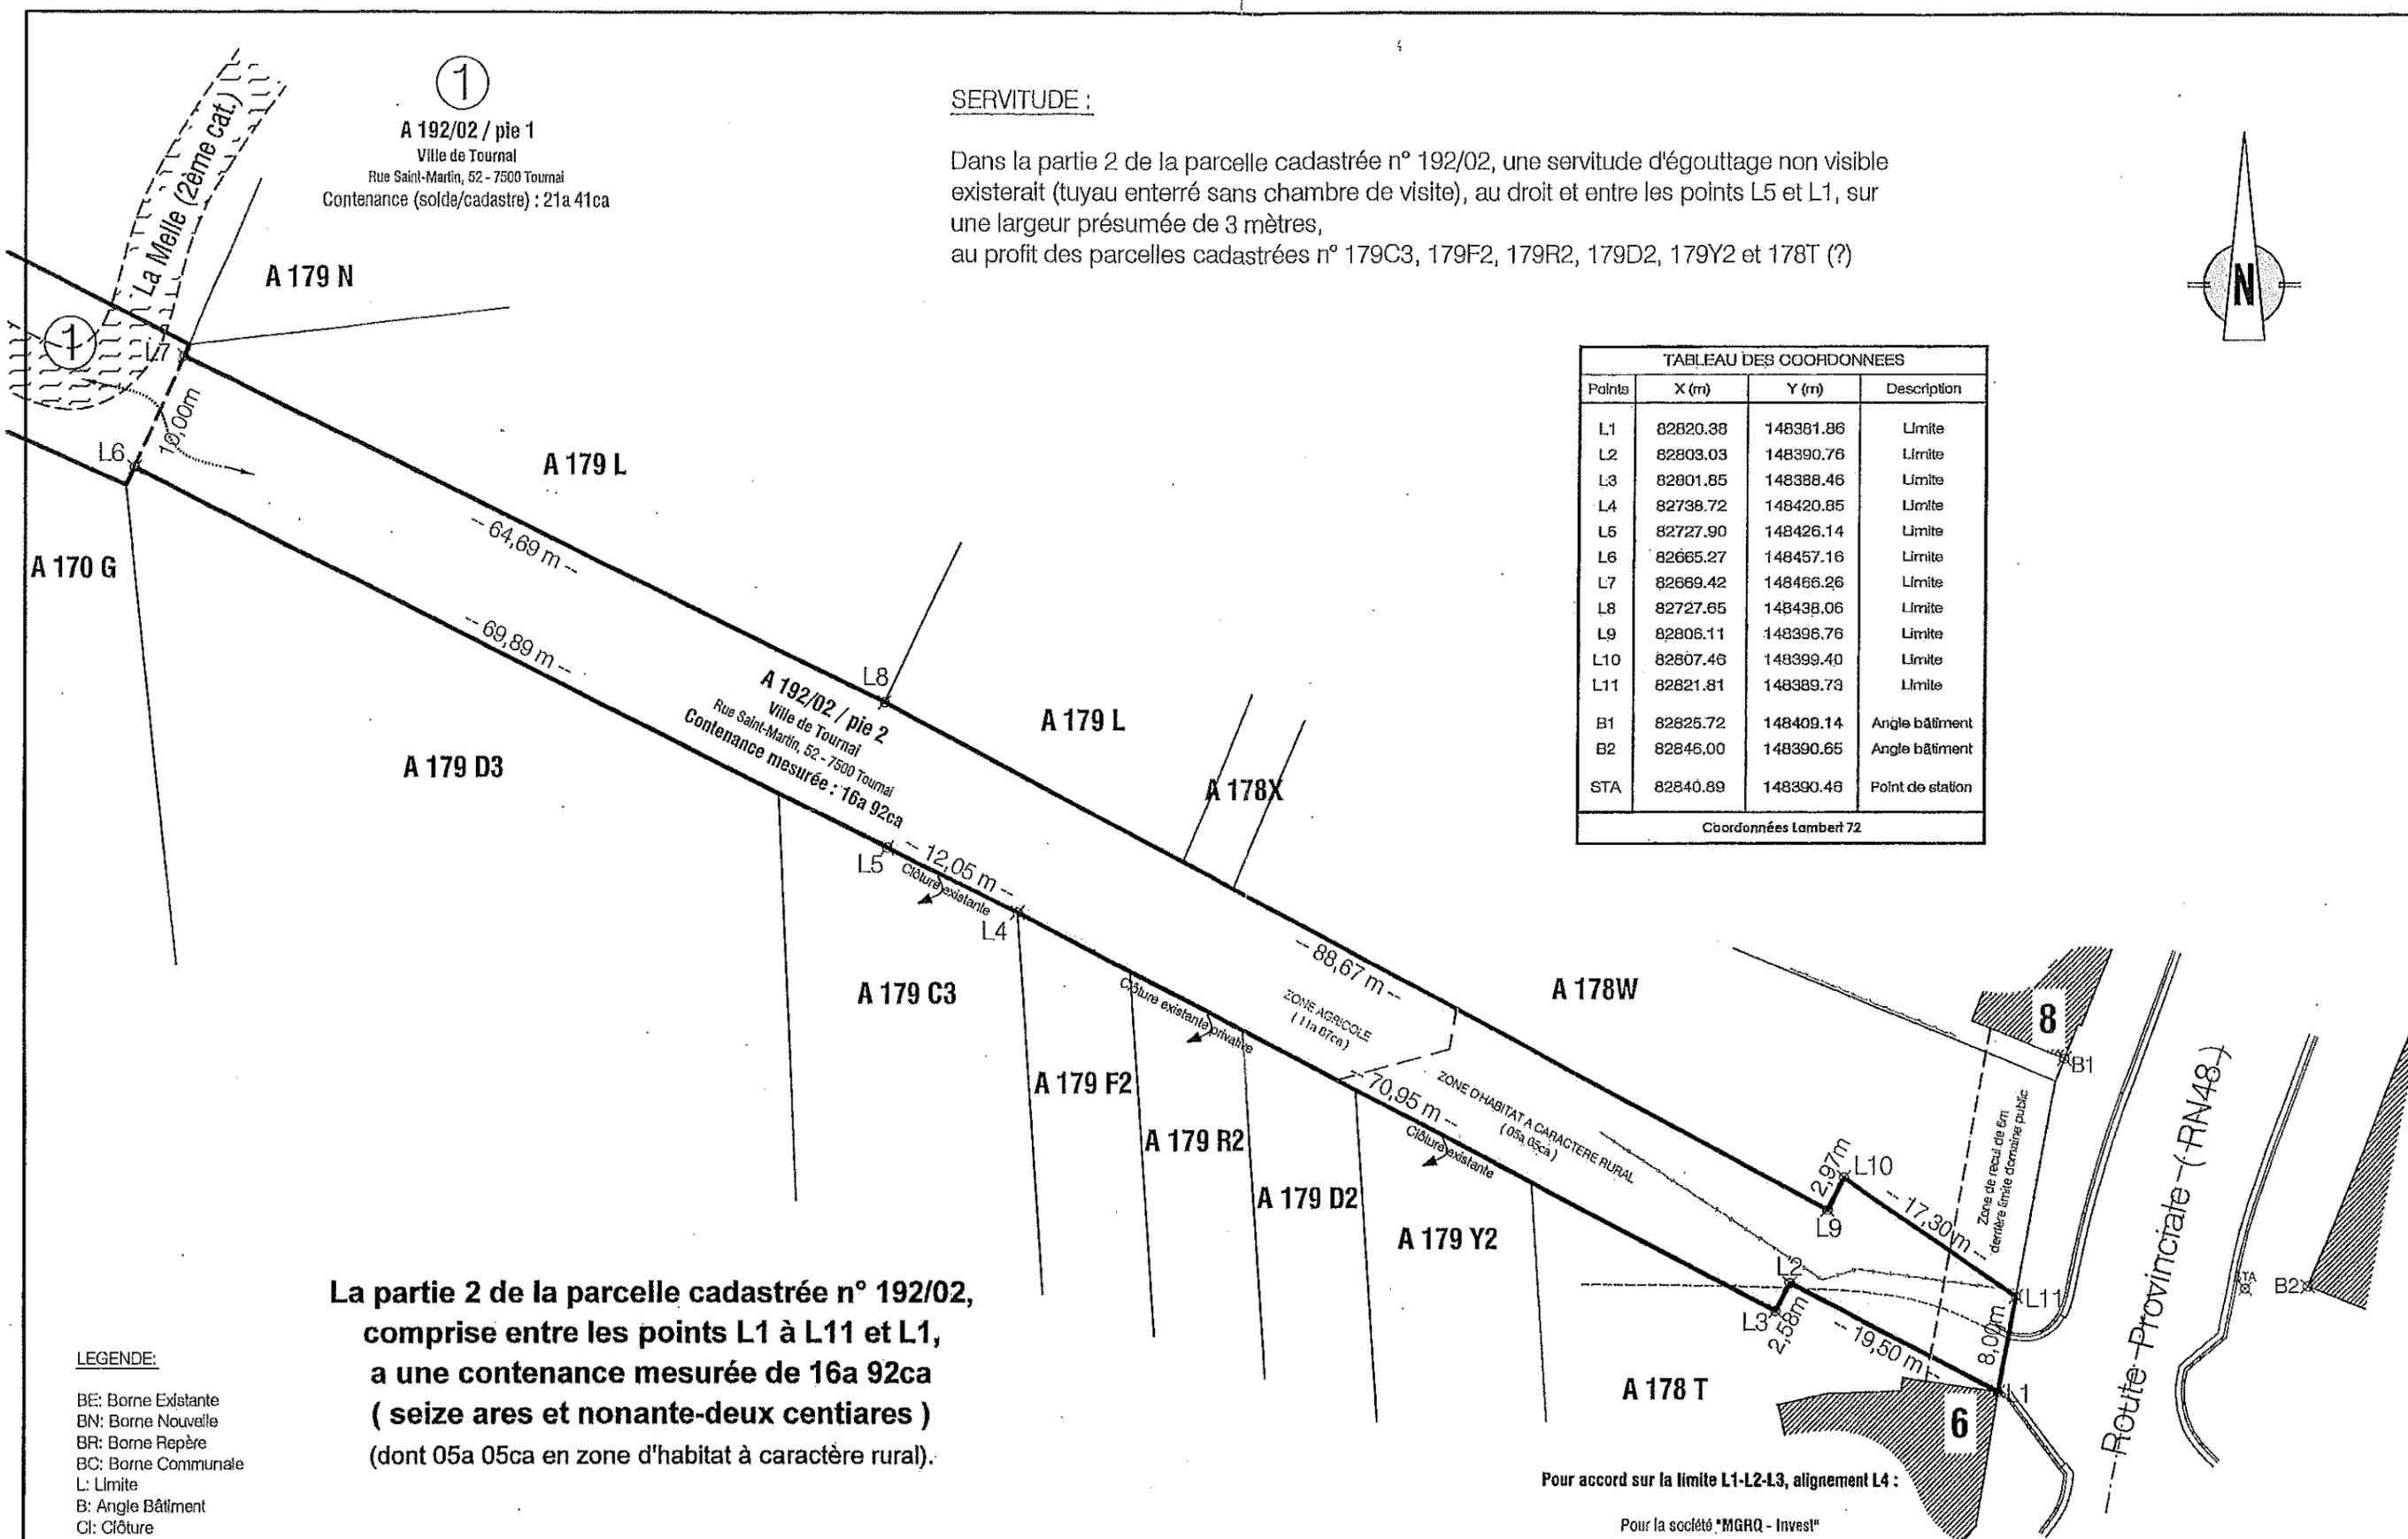

La partie 2 de la parcelle cadastrée n° 192/02, comprise entre les points L1 à L11 et L1, a une contenance mesurée de 16a 92ca (seize ares et nonante-deux centiares) (dont 05a 05ca en zone d'habitat à caractère rural).

LEGENDE:

- BE: Borne Existante
- BN: Borne Nouvelle
- BR: Borne Repère
- BC: Borne Communale
- L: Limite
- B: Angle Bâtiment
- Cl: Clôture

REFERENCES:

- Situation existante et cadastre.
- Atlas des Communications vicinales de Mourcourt, pas de plan d'alignements pour la RN48.

Pour accord sur la limite L1-L2-L3, alignement L4 :

Pour la société "MGRQ - Invest"
 Rue des Brasseurs, 44 - 7700 Mouscron

Echelle: 1/500