

Ville de
TOURNAI

Division

1ère division - TOURNAI


Section

Section E

PLAN DE COPROPRIETE

Parcelle n°6G


ECHELLE: 1/100

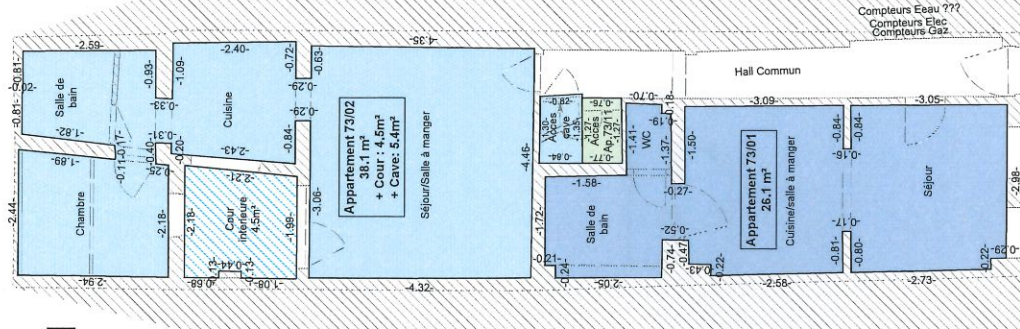

DUROT SRL
LEVE et DRESSE par

DUROT Benoit
Gérant, Géomètre-Expert
Ingénieur Industriel en construction
28/02/2025

N° de dossier 013/25

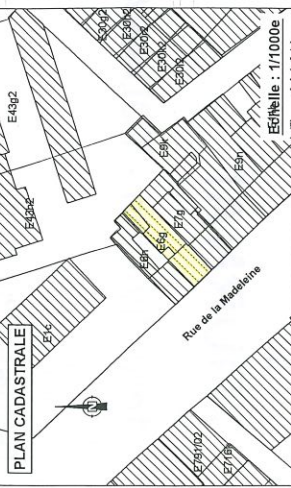

RUE DE LA MADELEINE

LOCALISATION

PROVINCE HAINAUT

VILLE **TOURNAI**

DIVISION **1ère TOURNAI**

SECTION **E N° 6G**

ADRESSE **Rue de la Madeleine 73 - 7500 TOURNAI**

PLANS

PLAN COPROPRIETE : REZ-DE-CHAUSSEE

MODIFICATIONS

- 28/02/2025 - Création du plan
A 29/07/2026 - Mise à jour suite à la réception des plans de régularisation

PLAN N°

2/5

N° dossier

013-25

DATE

28/02/2025

N° PRECAD:

MAITRE D'OEUVRE

Adresse

Tel

E-mail

BUREAU D'ETUDES



DUROT SRL

Benoit DUROT

Gérant, Expert-Géomètre
Ingénieur Industriel en construction
N° d'inscription au tableau des Géomètres-Experts: LAN 071346
Résidence Grande Barre 22, B - 7522 LAMAIN (TOURNAI)

TEL +32 (0) 69 444 611 - FAX +32 (0) 69 444 711 - E-mail: info@durotsrl.be