

Opzoeking kadaster


Meest recente toestand

Referentie van het dossier: 23-00-2579/001

Percelen:

Schaal: 1:500

Capakey	Adres	Geïdentificeerd door
73006M0009/00H000	Kloosterstraat 60(zonder basisakte), 3740 Bilzen	Capakey
73006M0009/00H000	Kloosterstraat 60(Appartement gelijkvloers), 3740 Bilzen	Capakey
73006M0009/00H000	Kloosterstraat 60(Appartement verdieping 1+2), 3740 Bilzen	Capakey
73006M0009/00H000	Kloosterstraat 60(garagebox 1), 3740 Bilzen	Capakey
73006M0009/00H000	Kloosterstraat 60(garagebox 2), 3740 Bilzen	Capakey

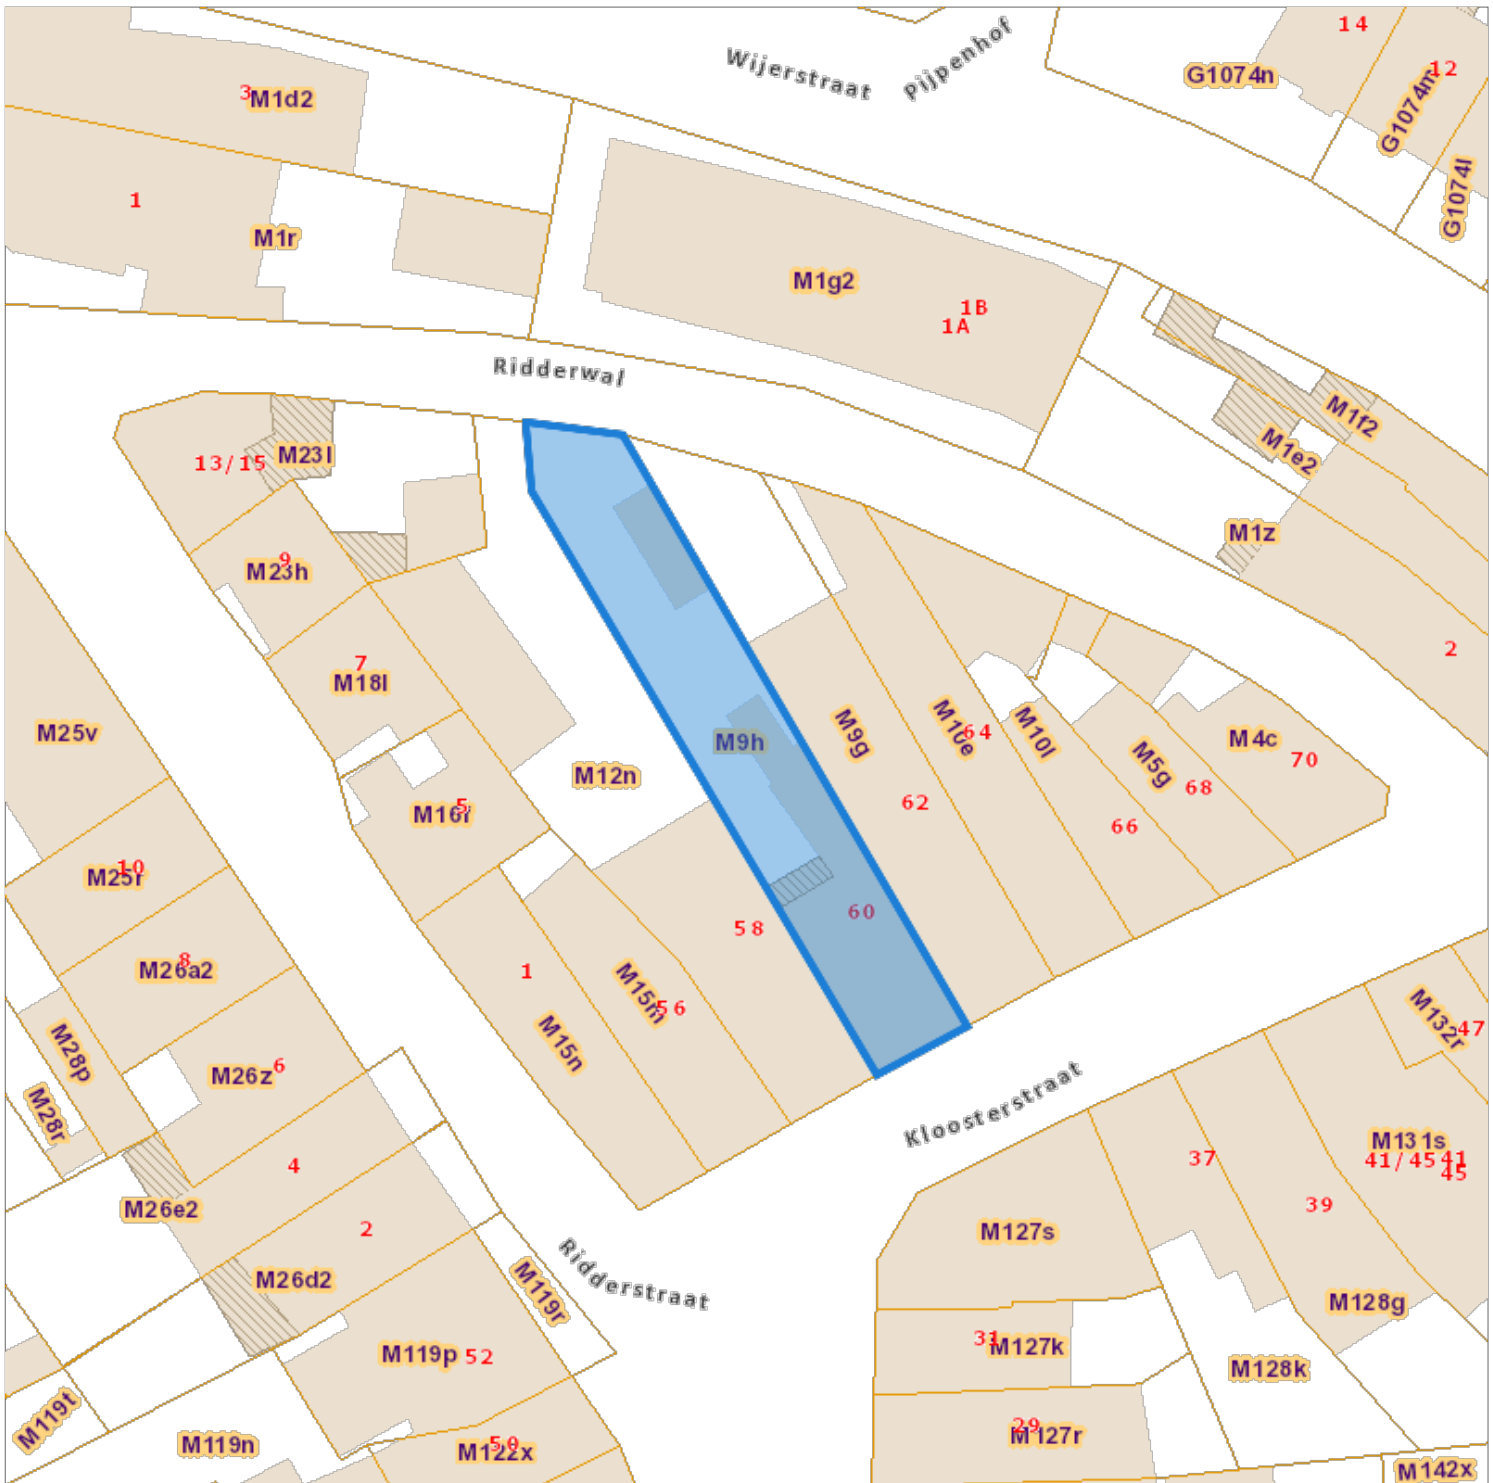



Opzoeking kadaster

Meest recente toestand

De AAPD, producent van de databank waarin deze gegevens zijn opgenomen, geniet de intellectuele eigendomsrechten vermeld in de wet van 30 juni 1994 betreffende het auteursrecht en de naburige rechten.