

14/06/2023

Dossier 22-00-2577/006 (AVR)  
 Naam persoon  
 Identificatie persoon

**Detail van het geselecteerde artikel**

Kadastrale afdeling 73030 BILZEN 5 AFD/HOELBEEK/

**Identificatie en eventuele rechten van de eigenaar(s)**

Naam	Straat	Gemeente	Rechten	Andere

**Betrokken goederen : Totale opp 1450.0 - Toestand op : 14/06/2023**

Ligging	Pol/Wa	Sectie	Nummer van het perceel	Aard	Opp. in ca	Inhoud in m3	Jaar van beëindiging van de opbouw	Code	Kadastraal inkomen
1 - JONCKHOLTSTR 23+		B	0511RP0001	BERGPLAATS	218.0	---	1964	2F	34
2 - JONCKHOLTSTR 23		B	0511SP0000	HUIS	1232.0	---	van 1919 tot 1930	2F	374

Deze kopij van kadastrale inlichtingen is toegelaten door de Algemene Administratie van de Patrimoniumdocumentatie, dewelke deze aanlevert op basis van gegevensbanken die gekend zijn en dewelke in haar documentatie vervat zijn.

www.e-notariaat.be

# Opzoeking kadaster

Meest recente toestand

Percelen:

Referentie van het dossier: 22-00-2577/001

Schaal: 1:1000

Capakey


Adres

Geïdentificeerd  
door

73030B0511/00S000

Jonckholtstraat 23, 3740 Hoelbeek

Capakey

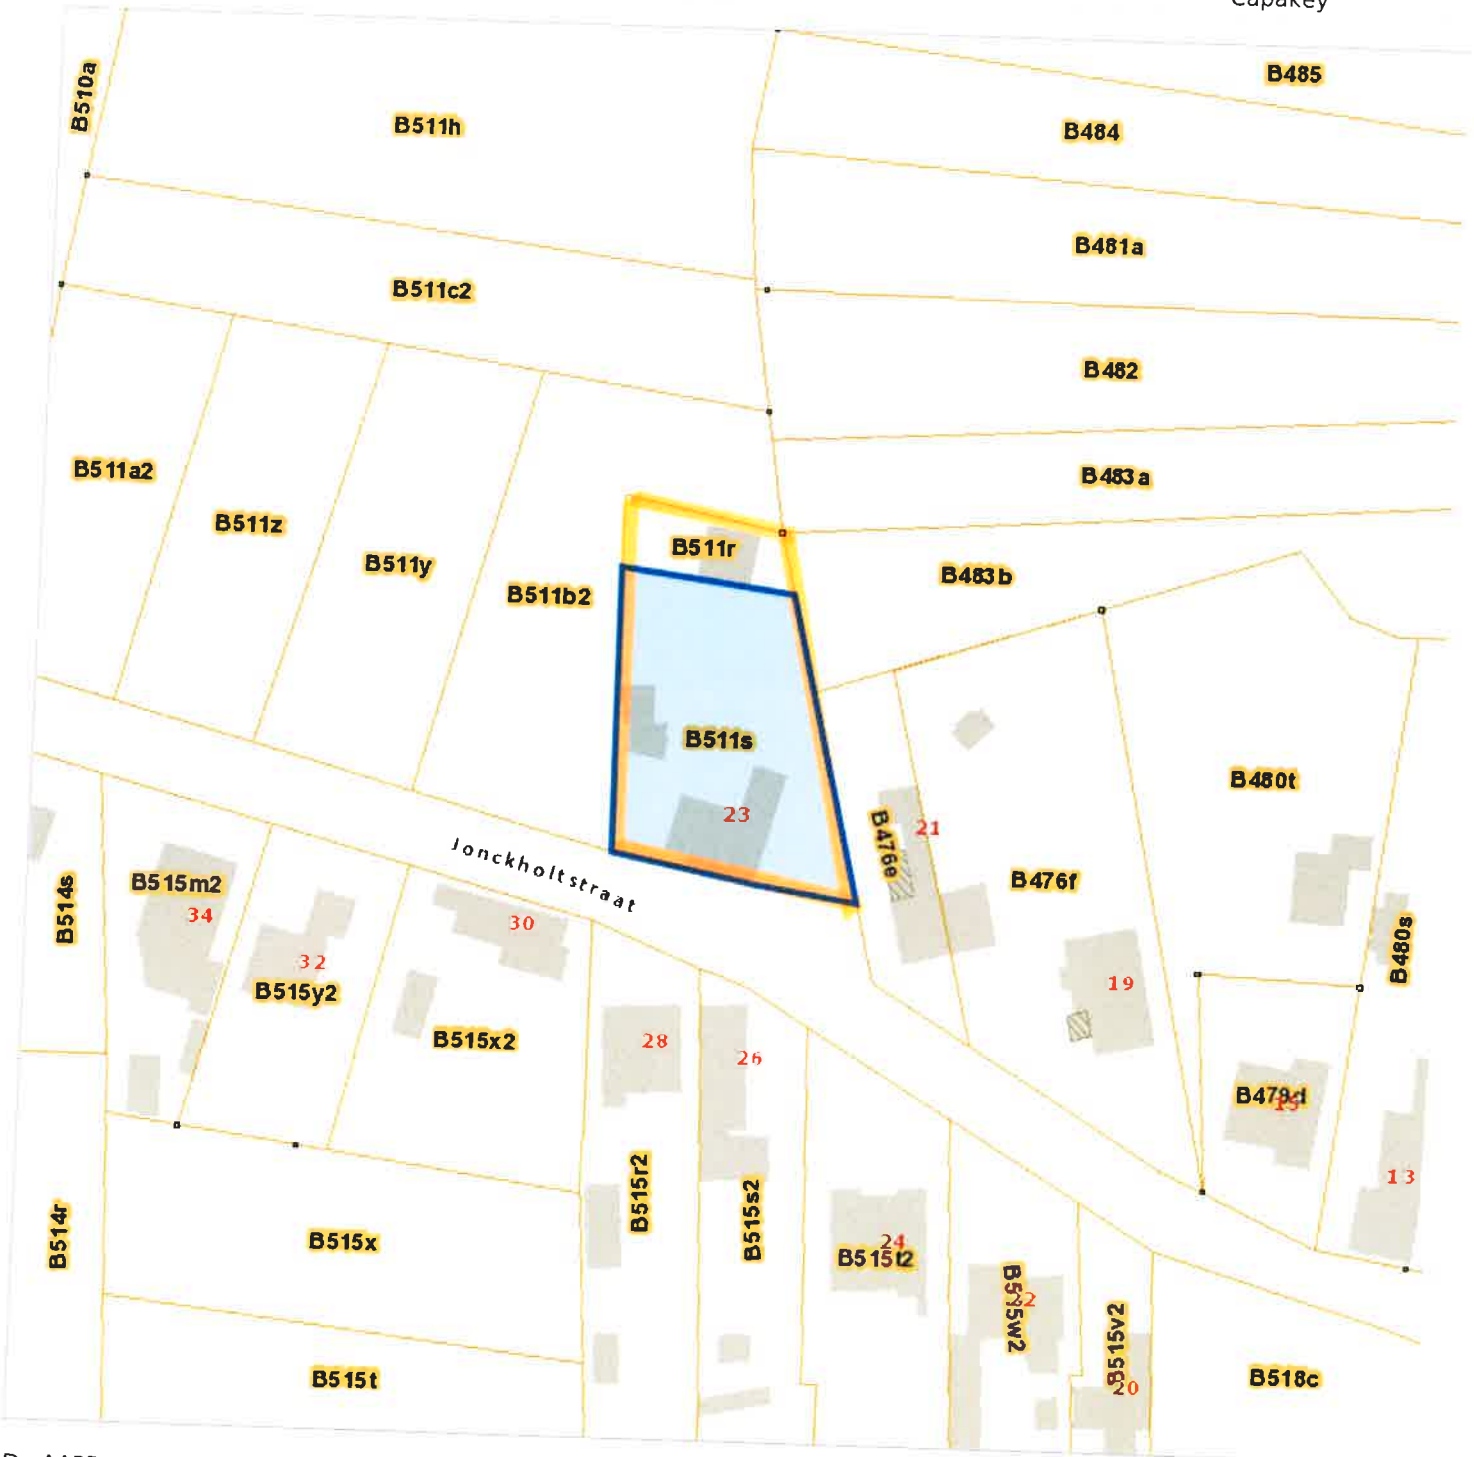

De AAPD, producent van de databank waarin deze gegevens zijn opgenomen, aanvaardt de intellectuele eigendomsrechten vermeld in de wet van 30 juni 1994 betreffende het auteursrecht en de naburige rechten.