

# Opzoeking kadaster

Meest recente toestand


LOT ①

Referentie van het dossier: 2024-0186/001

Schaal: 1:250

Percelen:

Capakey	Adres	Geïdentificeerd door
12027A0079/00H000	WATERKENSDIJK , Onze-Lieve-Vrouw-Waver	Capakey
12027A0079/00Z000	Dijk 26, 2860 Onze-Lieve-Vrouw-Waver	Capakey

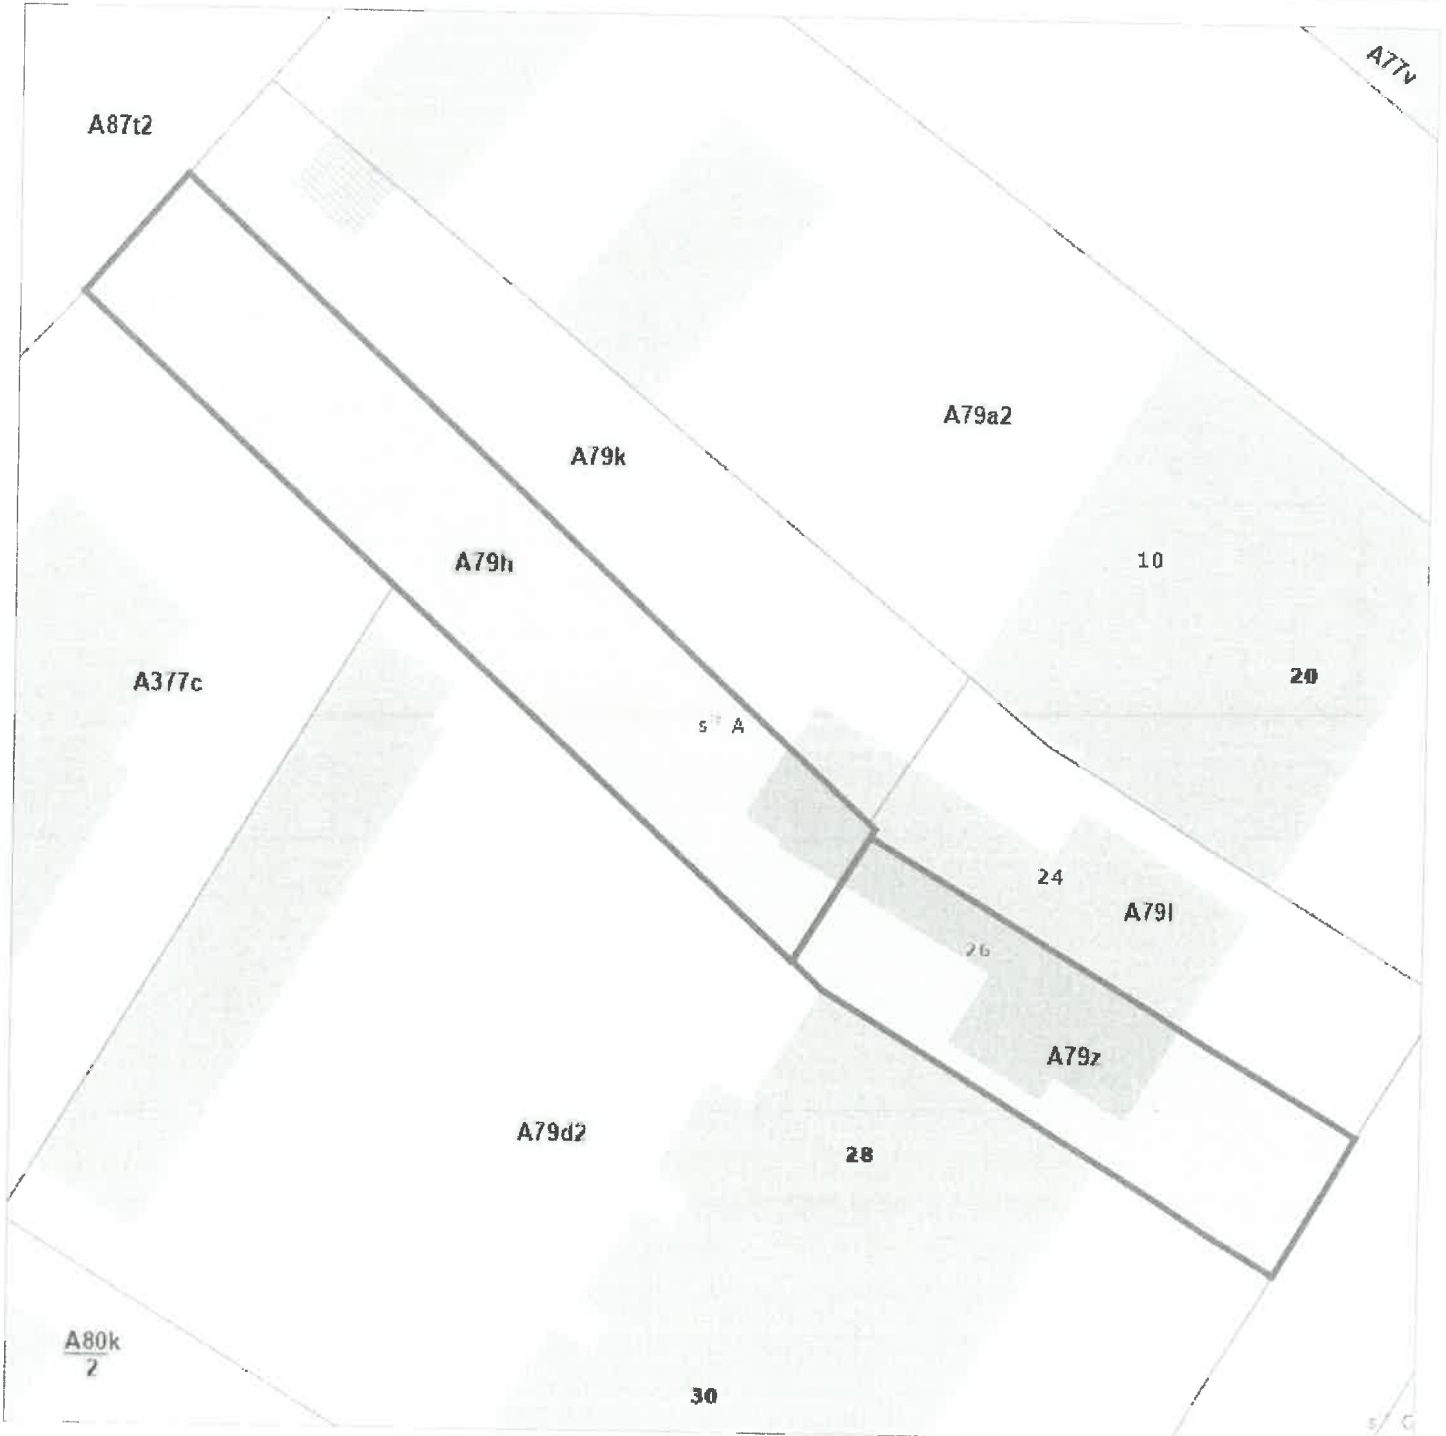

De AAPD, producent van de databank waarin deze gegevens zijn opgenomen, aanvaardt de intellectuele eigendomsrechten vermeld in de wet van 30 juni 1994 betreffende het auteursrecht en de naburige rechten.